
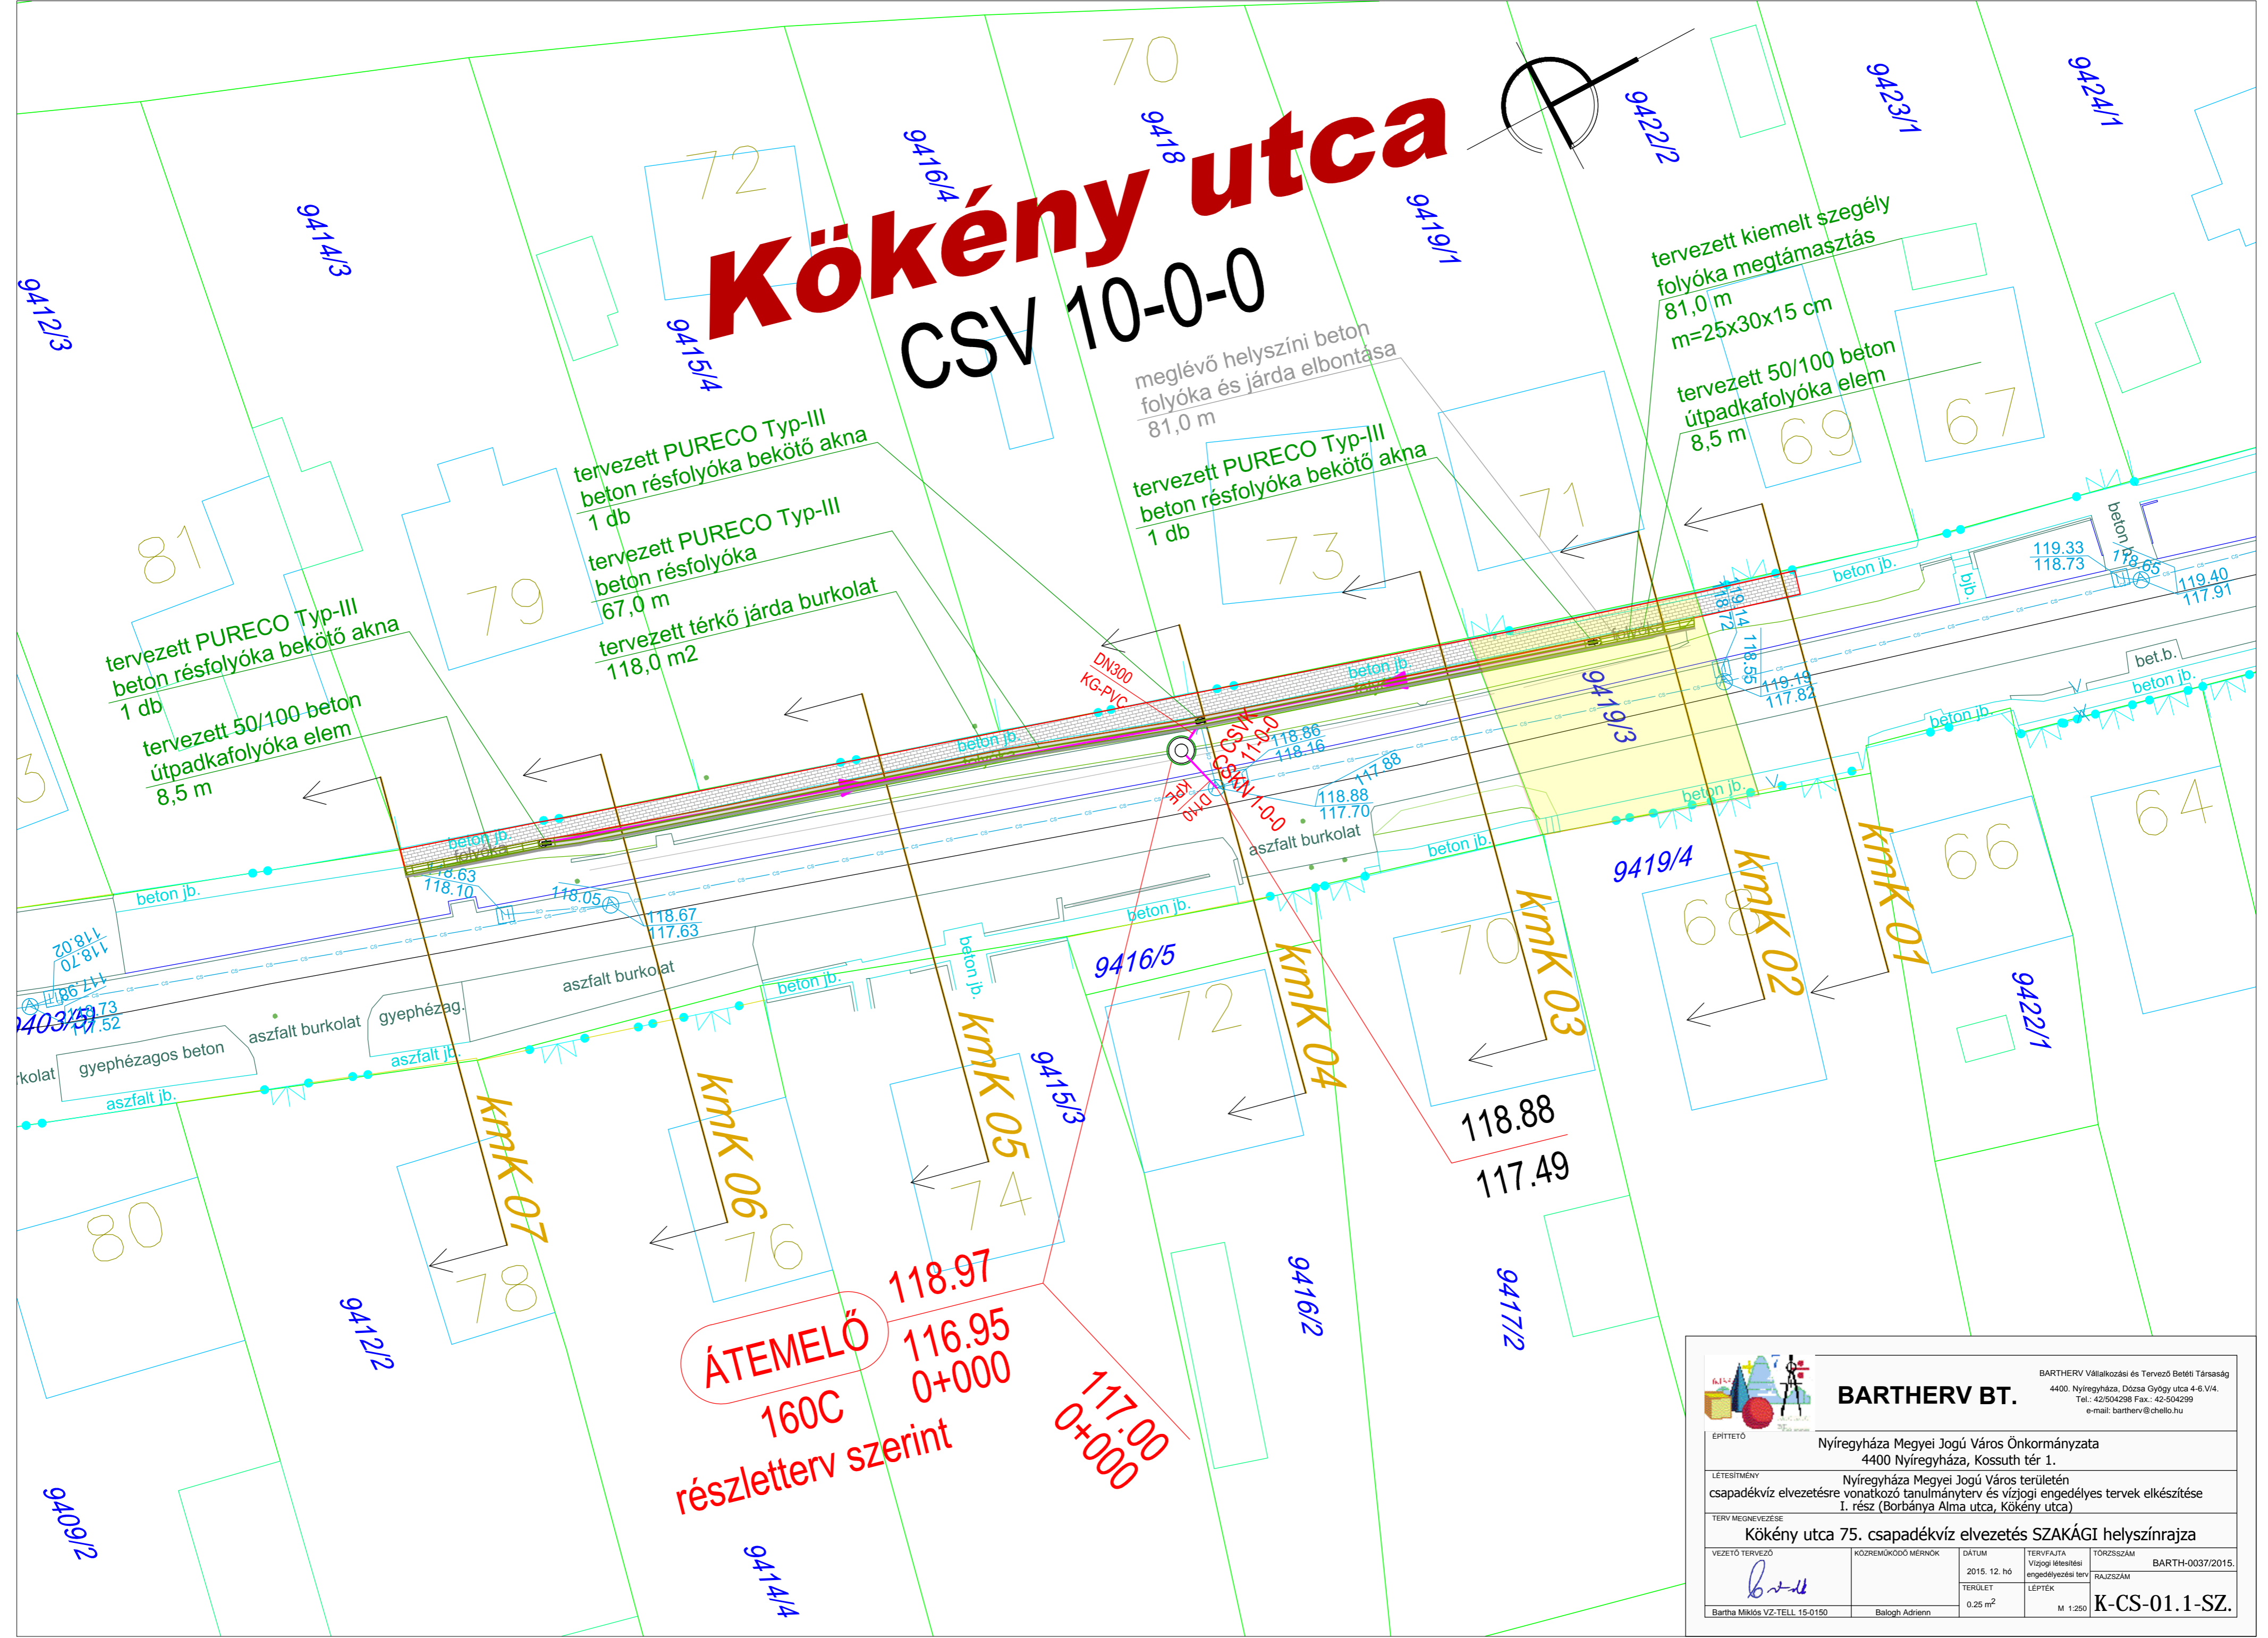


Kökény utca

CSV 10-0-0

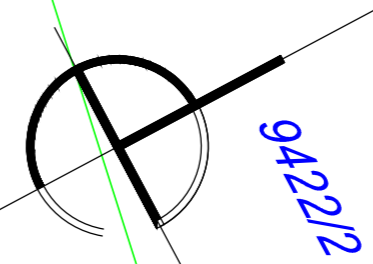

		BARTHÉRV BT. <small>BARTHÉRV Vállalkozási és Tervező Betéti Társaság 4400. Nyíregyháza, Dózsa György utca 4-6./V/4. Tel.: 42/504298 Fax.: 42-504299 e-mail: bartherv@chello.hu</small>	
ÉPÍTETŐ Nyíregyháza Megyei Jogú Város Önkormányzata 4400 Nyíregyháza, Kossuth tér 1.		LÉTESÍTMÉNY Nyíregyháza Megyei Jogú Város területén csapadékvíz elvezetésre vonatkozó tanulmányterv és vízügyi engedélyes tervek elkészítése I. rész (Borbánya Alma utca, Kökény utca)	
TERV MEGNEVEZÉSE Kökény utca 75. csapadékvíz elvezetés SZAKÁGI helyszínrajza			
VEZETŐ TERVEZŐ 	KÖZREMŰKÖDŐ MÉRnök Balogh Adrienn	DÁTUM 2015. 12. hó	TERVFAJTA Vízügyi létesítési engedélyezési terv
TERÜLET 0.25 m ²	LÉPTÉK M 1:250	TÖRZSSZÁM BARTH-0037/2015.	RAZZSZÁM K-CS-01.1-SZ.
<small>Bartha Miklós VZ-TELL 15-0150</small>		<small>Balogh Adrienn</small>	