

89/12

4+550
fsz: 97,87 mBf
vsz: 99,93 mBf

Erpatlak (VIII. sz. főtalyas) →

0+000
fsz: 98,13 mBf
vsz: 99,93 mBf

1
0+119
vashíd
fsz: 100,56 mBf


2
0+144
Ø100 cm átereszt
fsz: 98,35 mBf

← Igrice (VIII/1) mellékág

0203/1

0294/31

0294/4



JELMAGYARÁZAT :

- meglévő vízvezeték
- meglévő gázvezeték
- gázvezeték utólagos védősővezetése, szaglóval
- Testvérség gázvezeték
- Testvérség gázvezeték védősővezete
- Termékvezeték
- Termékvezeték védősővezete
- meglévő csapadékvíz csatorna
- meglévő szennyvíz csatorna
- meglévő szennyvíz nyomóvezeték
- meglévő kisfeszültségű elektromos földkábel
- meglévő közepesfeszültségű elektromos földkábel
- meglévő elektromos légvezeték
- meglévő közepesfeszültségű elektromos légvezeték
- meglévő távközlési földkábel vagy alépitmény
- meglévő távközlési földkábel
- meglévő OPT távközlési földkábel
- meglévő DIGI földkábel
- meglévő DIGI földkábel
- meglévő UPC optika távközlési földkábel
- vezetőtartó oszlop (elektromos v. távközlési) faszor
- meglévő úttest
- meglévő földmennyő csatorna
- meglévő zárt csatorna
- meglévő burkolt csatorna
- meglévő részű
- meglévő kerítés
- jogi határ
- csatorna tengely
- meglévő partfal
- meglévő hisztrifókna
- kezelősáv határa nyílt csatornánál
- kezelősáv határa zárt csatornánál

Megbízó:	Nyiregyháza Megyei Jogú Város Önkormányzata 4400 Nyiregyháza, Kocsuth-ter 1.
Tervező:	AQUA Tervező Kft. 4400 Nyiregyháza, Kútajai u. 1. Tel.: 42-431-383
A terv tárgya:	Nyiregyháza M.J.V. Önkormányzati belvíz csatorna vízjogi létesítési engedélyes terve II. rész
A terv megnevezése:	Igrice (VIII/1. sz. mellékág) csatorna Berenáf utcától északra eső részének mederbóvívtése Helyszínrajz I.
Értékelés:	2014.10.
Munkaszám:	008-2014.
Mennyiség:	1:500
Aláírás:	Elsert László
Szerkesztő:	Korcsmáros R.
Ellenőrző:	Korcsmáros R.
Értékelés:	Cs-1.1