












 


 















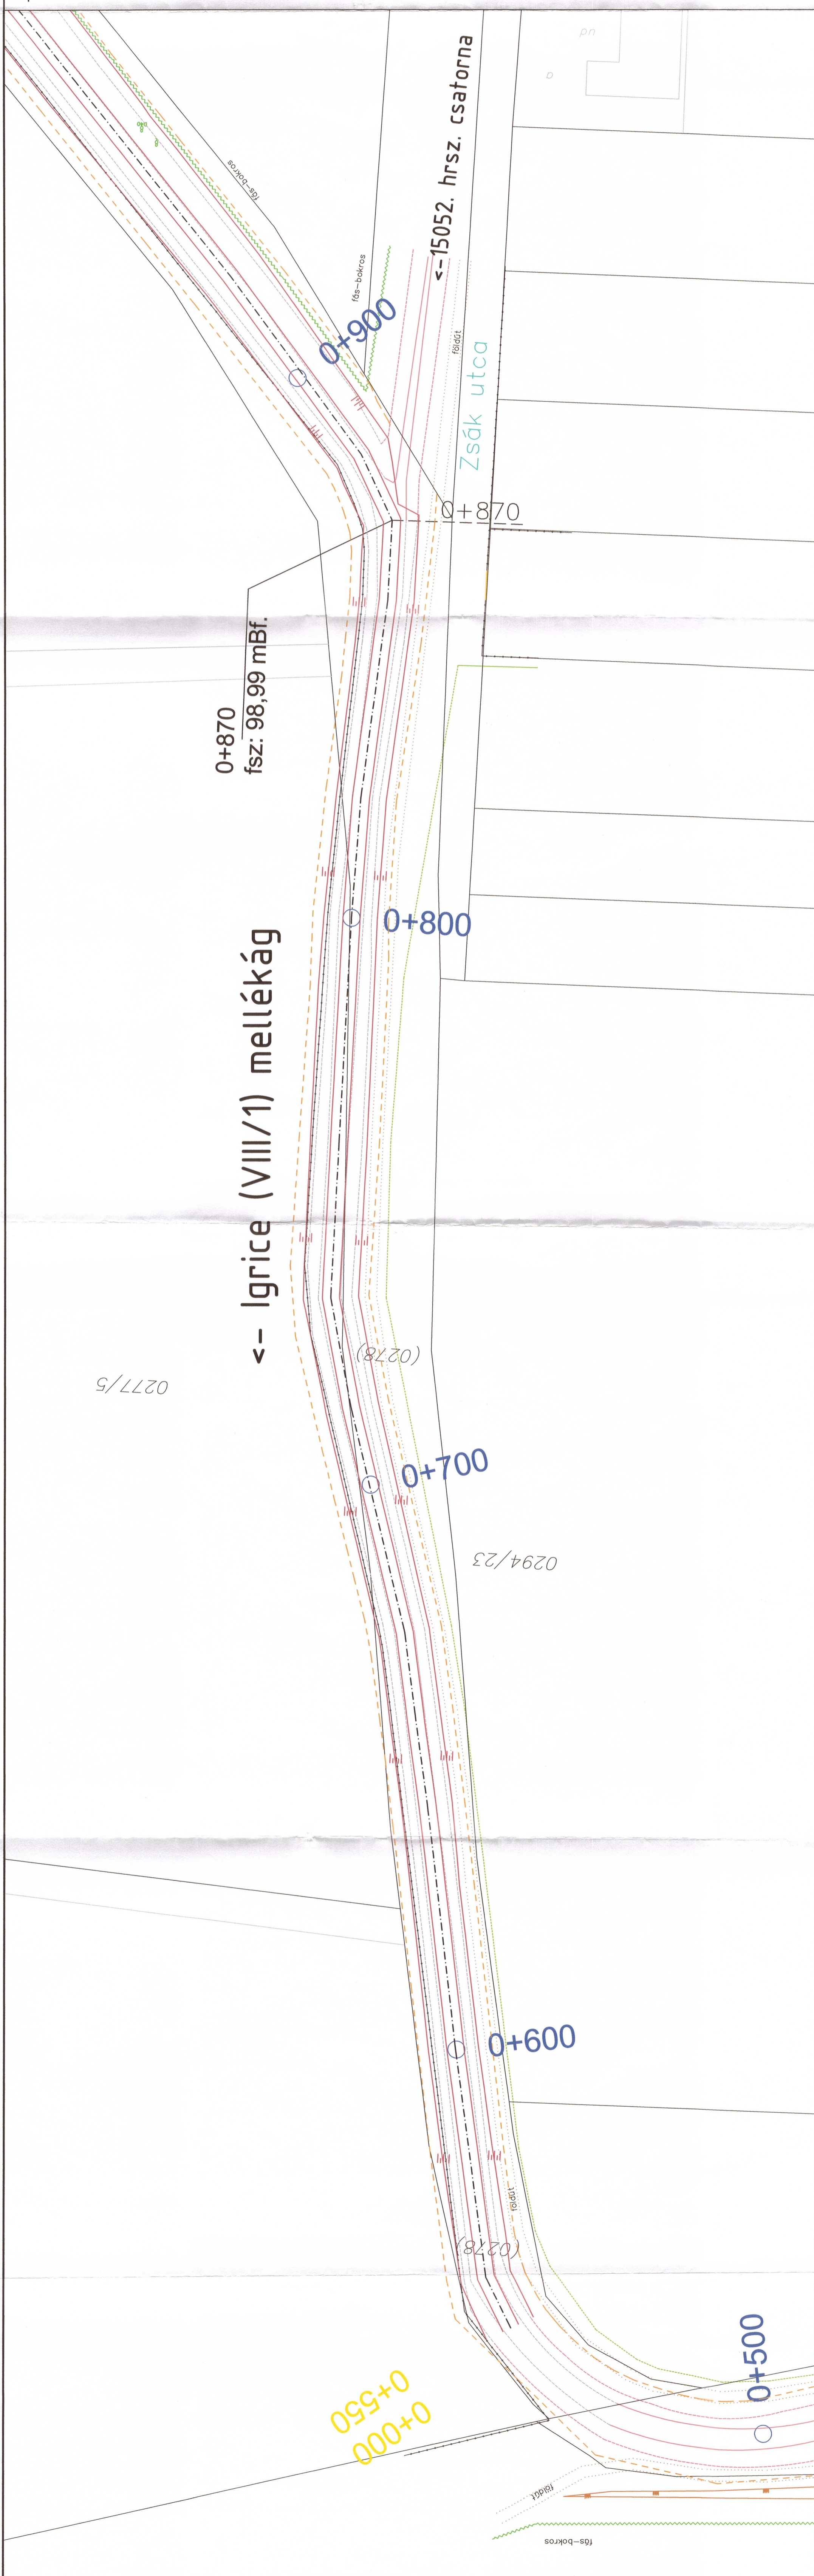


JELMAGYARÁZAT :

-  meglévő vízvezeték
-  meglévő gázvezeték
-  gázvezeték utólagos védőcsövészése, szaglóval
-  Testvérítés gázvezeték
-  Testvérítés gázvezeték védővezetére
-  termékvízvezeték
-  termékvízvezeték védővezetére
-  meglévő csapadékvíz csatorna
-  meglévő szennyvíz csatorna
-  meglévő szennyvíz nyomóvezeték
-  meglévő kisfeszültségű elektromos földkábél
-  meglévő közép- és nagyfeszültségű elektromos földkábél
-  meglévő elektromos légvezeték
-  meglévő közép- és nagyfeszültségű elektromos légvezeték
-  meglévő távközi fűtőkábel vagy alufémny
-  meglévő távközi légvezeték
-  meglévő OPT távközi földkábél
-  meglévő DIGI földkábél
-  meglévő UPC földkábél
-  meglévő UPC optika távközi földkábél
-  vezetékintartó oszlop (elektromos v. távközi)
-  fasor
-  meglévő úttest
-  meglévő földmedrű csatorna
-  meglévő zárt csatorna
-  meglévő burkolt csatorna
-  meglévő rézsű
-  meglévő kerítés
-  jogi határ
-  csatorna tengely
-  meglévő partrél
-  meglévő tisztítóakna
-  kezelősáv határa nyílt csatornánál
-  kezelősáv határa zárt csatornánál

Nyíregyháza Megyei Jogú Város Önkormányzata 4400 Nyíregyháza, Kossuth-ter 1.	
Megbízó:	
Tervező:	AQUA Tervező Kft. 4400 Nyíregyháza, Kóljai u. 1. Tel.: 42-431-383
A terv lényege:	
Nyíregyháza MJV Önkormányzati belvíz csatorna vizijogi létesítési engedélyes terve II. rész	
A terv megnevezése:	Igrice (VIII/1. sz. mellékág) csatorna
Berentát utatótól északra eső részének mederbővítése	
Ugyazat:	Helyszínrajz II.
Első látó	Korcsmáros R.
Korcsmáros R.	Korcsmáros R.
Rajzszám:	1:500
Engedélyes	
Dátum:	2014. 10.
Munkaszám:	008-2014.
Méretarány:	1:500
Rajzszám:	1:500
Cs-1.2	



0277/5

0294/23

<- Igrice (VIII/1) mellékág

0+870
fsz: 98,99 mBf.

0+550
0+000

0+700

0+800

0+870

0+900

<- 15052. hrsz. csatorna

Zsák utca

fűs-bokros

0+500

0+600

(0278)

(0278)

pn

o