















































 










 


 JELMAGYARÁZAT :

-  meglévő vízvezeték
-  meglévő gázvezeték
-  gázvezeték utólagos védőcsövészése, szagóval
-  Testvéríség gázvezeték
-  Testvéríség gázvezeték védővezetére
-  termékgázvezeték
-  termékgázvezeték védővezetére
-  meglévő csapadékvíz csatorna
-  meglévő szennyvíz csatorna
-  meglévő szennyvíz nyomóvezeték
-  meglévő közfeszültségű elektromos földkábel
-  meglévő közfeszültségű elektromos földkábel
  

HELYSZÍNTÉRJELZÉS, MÉRÉSEK ÉS TERVDOKUMENTÁCIÓK ELKÉSZÍTÉSÉNEK SZAKMAI FELADATAINAK MEGVALÓSÍTÁSA
 KÉSZÍTŐ: AQUA TERVEZŐ KFT.
 4400 NYÍREGYHÁZA, KÖSSUTH-ÚT 1.
 TEL.: 42-431-383
 E-MAIL: info@aquatervezokft.hu

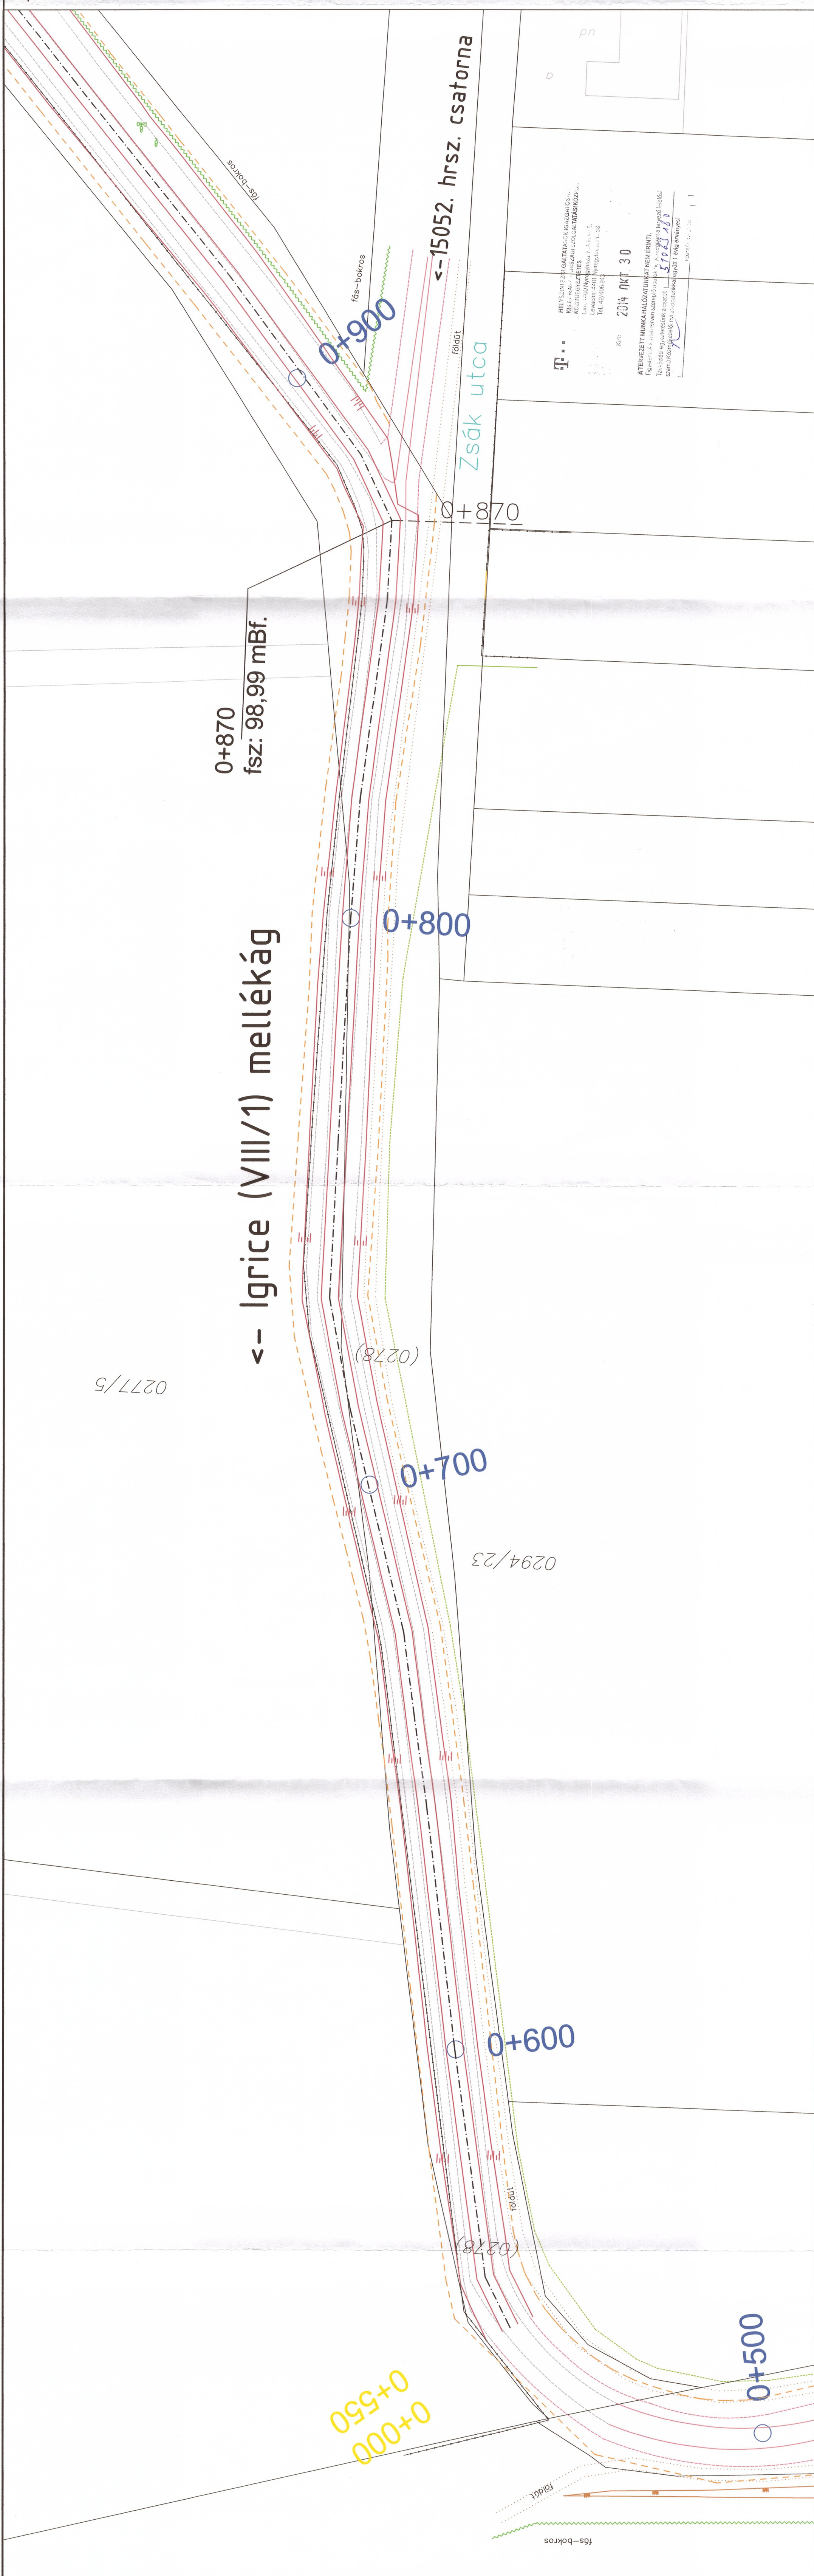Nyíregyháza Megyei Jogú Város Önkormányzata 4400 Nyíregyháza, Kossuth-út 1.	
Megbízó:	
Tervező:	AQUA TERVEZŐ KFT. 4400 Nyíregyháza, Kössuth-út 1. Tel.: 42-431-383
A terv tárgya:	Nyíregyháza MJV Önkormányzati belvíz csatorna vizijogi létesítési engedélyes terve II. rész
A terv megnevezése:	Igrice (VIII/1. sz. mellékág) csatorna Berenát utcától északra eső részének mederbővítése
Ugyazató:	Helyszínrajz II.
Eisert László	Vezető tervező: Korcsmáros R. Szervező: Korcsmáros R. Cs-1.2
Engedélyes	
Dátum:	2014.10.
Nyomtatási szám:	008-2014.
Méretarány:	1:500
Rajzszám:	