13. keresztszelvény

(0387)
0+325.1
M_h=1:100 M_v=1:100

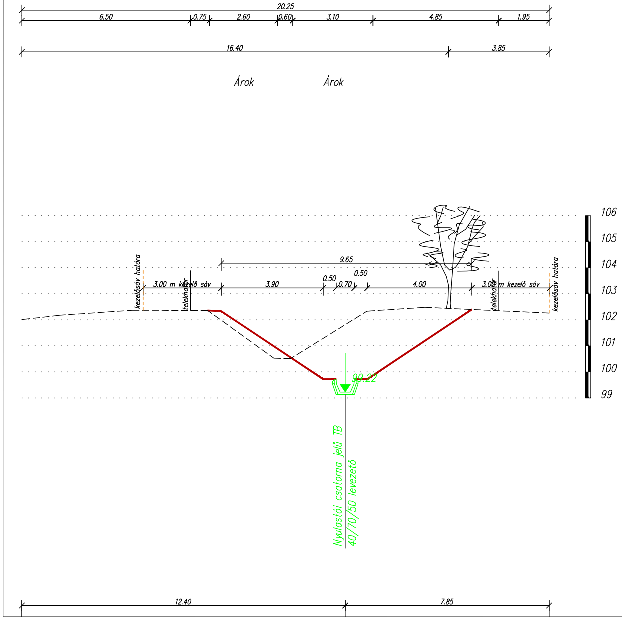
20.25
6.50
0.75
2.60
0.60
3.10
4.85
1.95
16.40
3.85
Árok
Árok
9.65
0.50
0.50
0.70
3.00 m kezelő sáv
3.90
4.00
3.00 m kezelő sáv
kezelősáv határa
telekhatár
telekhatár
kezelősáv határa
106
105
104
103
102
101
100
99
99.22
Nyulastói csatorna jelű TB
40/70/50 levezető
12.40
7.85

14. keresztszelvény

(0387)
0+349.8
M_h=1:100 M_v=1:100

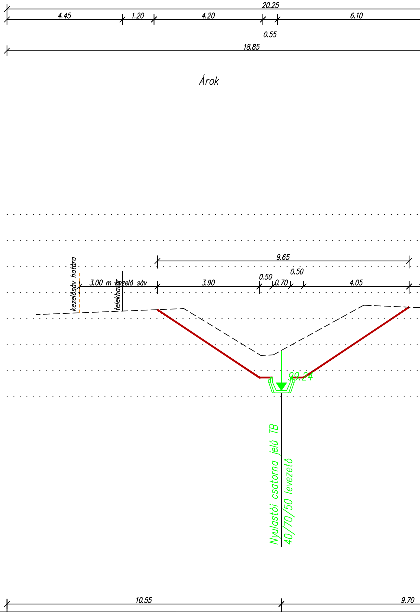
20.25
4.45
1.20
4.20
6.10
0.55
18.85
Árok
9.65
0.50
0.50
0.70
3.00 m kezelő sáv
3.90
4.05
kezelősáv határa
telekhatár
99.24
Nyulastói csatorna jelű TB
40/70/50 levezető
10.55
9.70

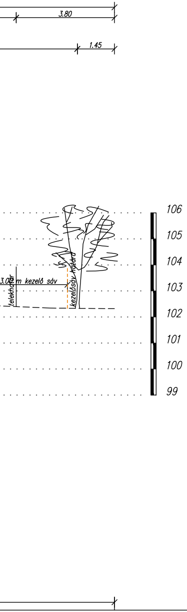
3.80
1.45
106
105
104
103
102
101
100
99
3.00 m kezelő sáv
telekhatár
kezelősáv határa

15. keresztszelvény

(0387)

0+376.3

M_h=1:100 M_v=1:100

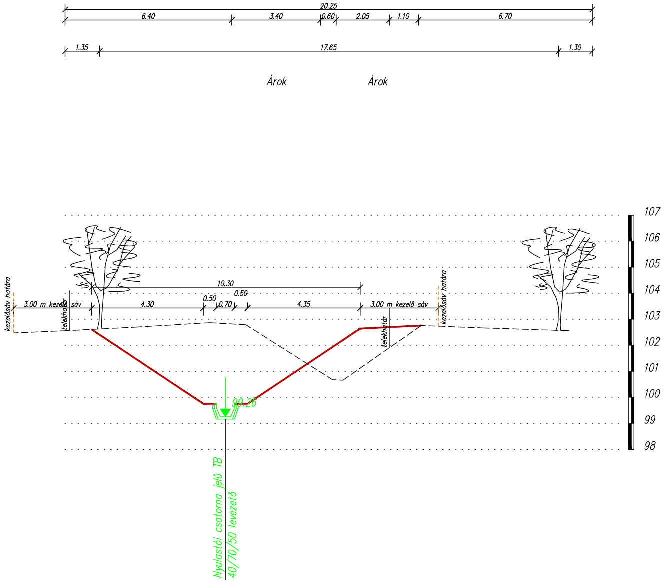
20.25
6.40
3.40
0.60
2.05
1.10
6.70
1.35
17.65
1.30
Árok
Árok
107
106
105
104
103
102
101
100
99
98
10.30
0.50
0.50
0.70
4.30
4.35
3.00 m kezelő sáv
3.00 m kezelő sáv
kezelősáv határa
kezelősáv határa
telekhatár
telekhatár
99.26
Nyulastói csatorna jelű TB
40/70/50 levezető

16. keresztszelvény módositva

(0387)

0+401.7

$M_h=1:100$ $M_v=1:100$

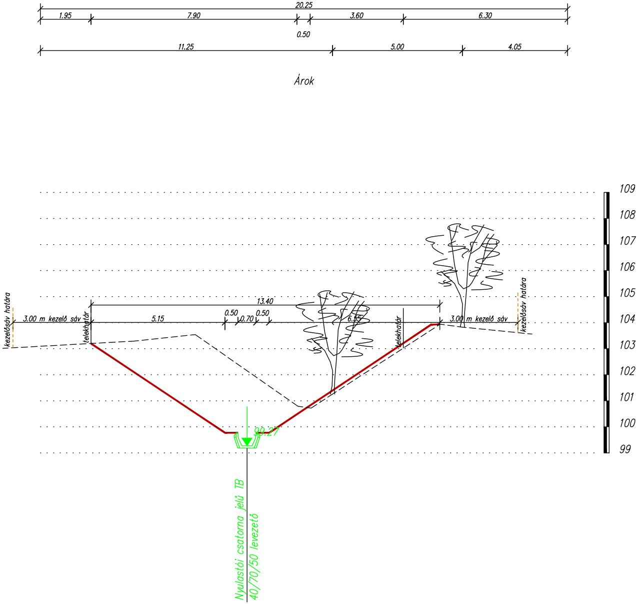
20.25
1.95
7.90
3.60
6.30
0.50
11.25
5.00
4.05
Árok
13.40
kezelősáv határa
3.00 m kezelő sáv
telekhatár
5.15
0.50
0.70
0.50
6.55
telekhatár
3.00 m kezelő sáv
kezelősáv határa
99.27
Nyulastói csatorna jelű TB
40/70/50 levezető
109
108
107
106
105
104
103
102
101
100
99

16/a. keresztszelvény

(0387)

0+426.8

$M_h=1:100$ $M_v=1:100$

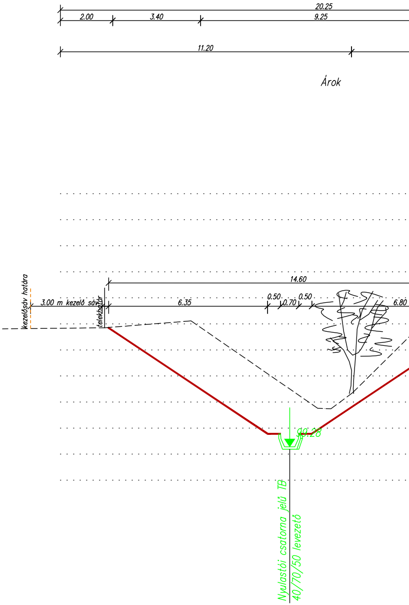
20.25
2.00
3.40
9.25
11.20
Árok
14.60
kezelősáv határa
3.00 m kezelő sáv
telekhatár
6.35
0.50
0.70
0.50
6.80
99.28
Nyulastói csatorna jelű TB
40/70/50 levezető

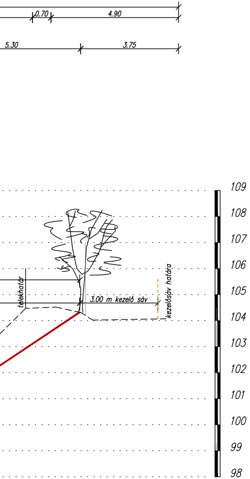
0.70
4.90
5.30
3.75
telekhatár
3.00 m kezelő sáv
kezelősáv határa
109
108
107
106
105
104
103
102
101
100
99
98

17. keresztszelvény módositva

(0387)

0+426.8

$M_h=1:100 \quad M_v=1:100$

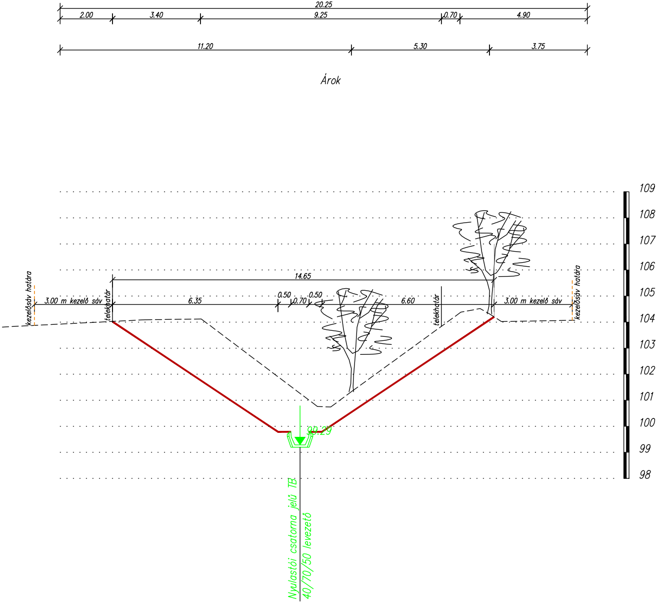
20.25
2.00
3.40
9.25
0.70
4.90
11.20
5.30
3.75
Árok
14.65
kezelősáv határa
3.00 m kezelő sáv
telekhatár
6.35
0.50
0.70
0.50
6.60
telekhatár
3.00 m kezelő sáv
kezelősáv határa
99.29
Nyulastói csatorna jelű TB
40/70/50 levezető
109
108
107
106
105
104
103
102
101
100
99
98

18. keresztszelvény módositva

(0387)

0+451.8

M_h=1:100 M_v=1:100

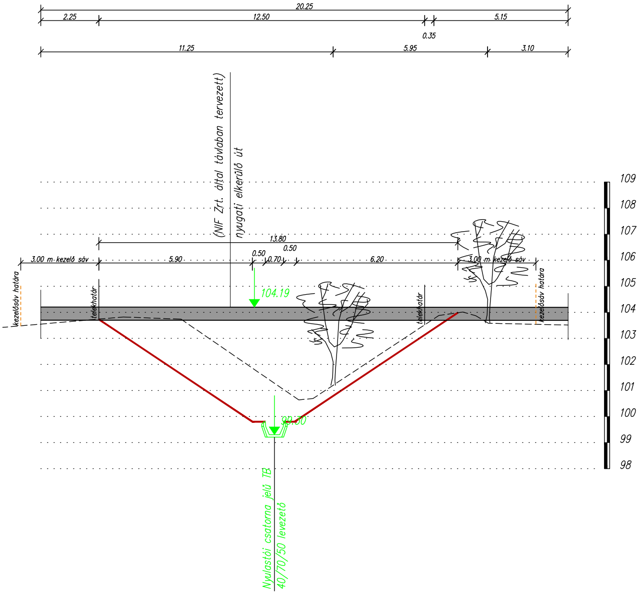
20.25
2.25
12.50
5.15
0.35
11.25
5.95
3.10
(NIF Zrt. által távlaban tervezett)
nyugati elkerülő út
13.80
0.50
0.50
3.00 m kezelő sáv
5.90
0.50
0.70
6.20
3.00 m kezelő sáv
kezelősáv határa
telekhatár
104.19
telekhatár
kezelősáv határa
99.30
Nyulastói csatorna jelű TB
40/70/50 levezető
109
108
107
106
105
104
103
102
101
100
99
98

Módosítva: 2016. 02. 16.

"KÖRÉPTERV" Kft.
4400 Nyíregyháza, Selyem u. 21./B I./2.
Tel.: 42-789-566
info@korepterv.hu
Mérnökkamarai nysz.: C-15-000125

Munka megnevezése:
Nyíregyháza M.J.V. önkormányzati tulajdonú
bel- és csapadékvíz elvezető csatornák
Vízjogi létesítési engedélyes terve II. rész

Rajz megnevezése:
Nyulastói csatorna
Keresztszelvény (13-18)

Törzsszám: 2015/384
Kelt: 2015. 11.
Méretarány: 1:100
Tervfajta: L.T.
Rajzszám: Cs-3.3

Ez a terv az érvényes jogszabályok alapján szerzői jogvédelem alatt áll. A jogtulajdonos engedélye nélkül felhasználni, másolni, módosítani TILOS!

Ügyvezető:	Vezető-tervező:	Tervező:	Tervező:
Major Zoltán	Név: Ifj. Major F. Eng szám: VZ-TEL/15-0229 VZ-TER/15-0229	Név: Major Zoltán Eng szám: VZ-TEL/15-0567 VZ-TER/15-0567	Majorné H.E. VZ-TEL/15-0657 VZ-TER/15-0657