31. keresztszelvény

(0387)

0+776.8

M_h=1:100 M_v=1:100

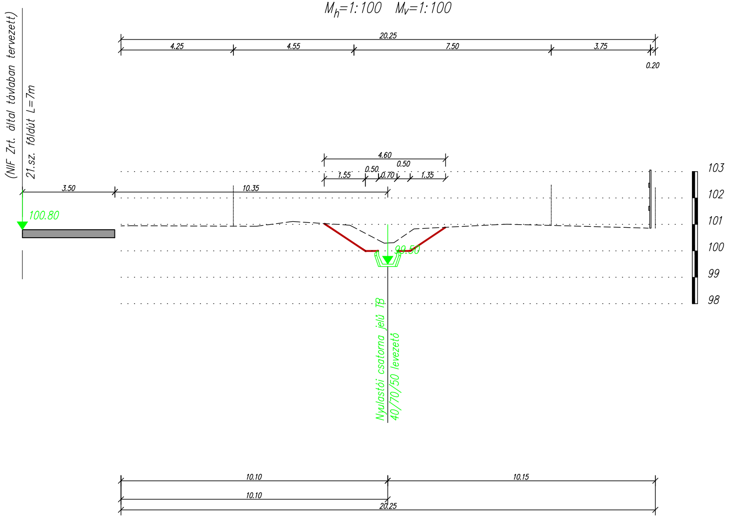
20.25
4.25
4.55
7.50
3.75
0.20
(NIF Zrt. által távlaban tervezett)
21.sz. földút L=7m
3.50
10.35
100.80
4.60
0.50
1.55
0.50
0.70
1.35
99.50
103
102
101
100
99
98
Nyulastói csatorna jelű TB
40/70/50 levezető
10.10
10.15
10.10
20.25

32. keresztszelvény

(0387)

0+801.8

$M_h=1:100$ $M_v=1:100$

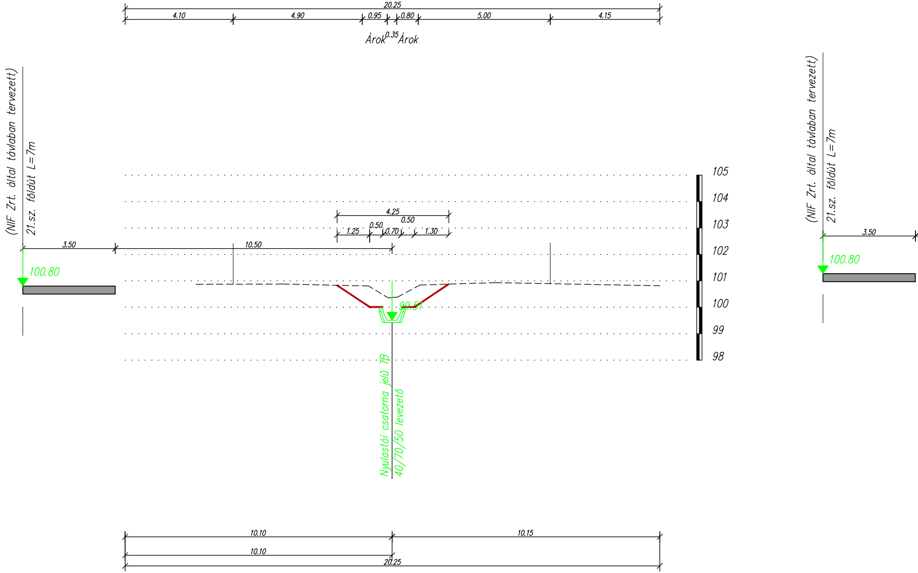
20.25
4.10
4.90
0.95
0.80
5.00
4.15
Árok
0.35
Árok
(NIF Zrt. által távlaban tervezett)
21.sz. földút L=7m
3.50
10.50
100.80
4.25
0.50
1.25
0.50
0.70
1.30
99.51
105
104
103
102
101
100
99
98
Nyulastói csatorna jelű TB
40/70/50 levezető
(NIF Zrt. által távlaban tervezett)
21.sz. földút L=7m
3.50
100.80
10.10
10.15
10.10
20.25

33. keresztszelvény

(0387)
0+826.8
M_h=1:100 M_v=1:100

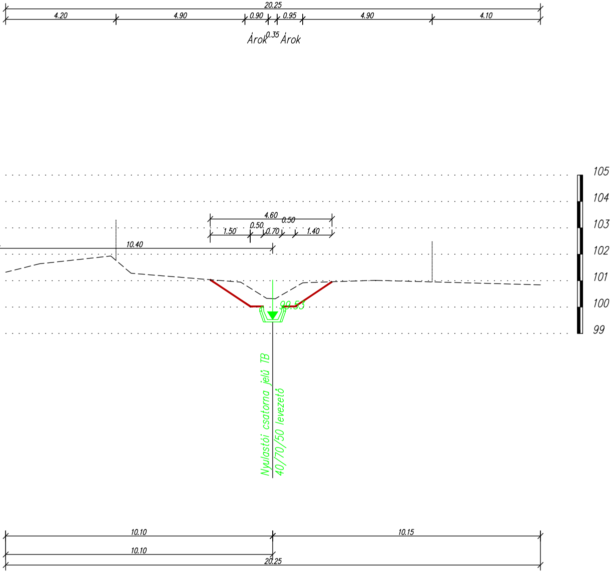
20.25
4.20
4.90
0.90
0.95
4.90
4.10
Árok
0.35
Árok
4.60
0.50
0.50
1.50
0.70
1.40
10.40
105
104
103
102
101
100
99
99.53
Nyulastói csatorna jelű TB
40/70/50 levezető
10.10
10.15
10.10
20.25

34. keresztszelvény

(0387)
0+851.8
M_h=1:100 M_v=1:100

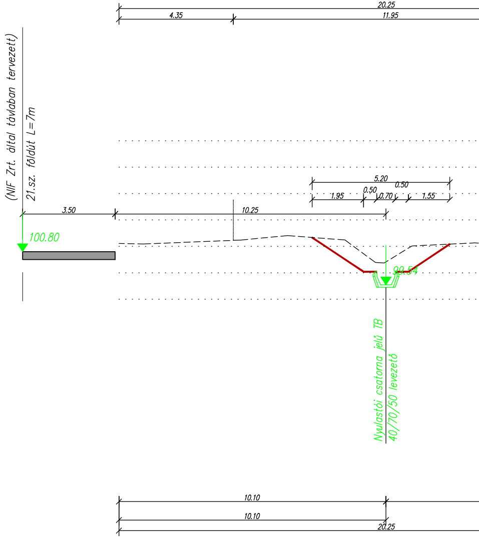
20.25
4.35
11.95
(NIF Zrt. által távlatban tervezett)
21.sz. földút L=7m
3.50
100.80
10.25
5.20
0.50
0.50
1.95
0.70
1.55
99.54
Nyulastói csatorna jelű TB
40/70/50 levezető
10.10
10.10
20.25

35. keresztszelvény

(0387)

0+876.8

M_h=1:100 M_v=1:100

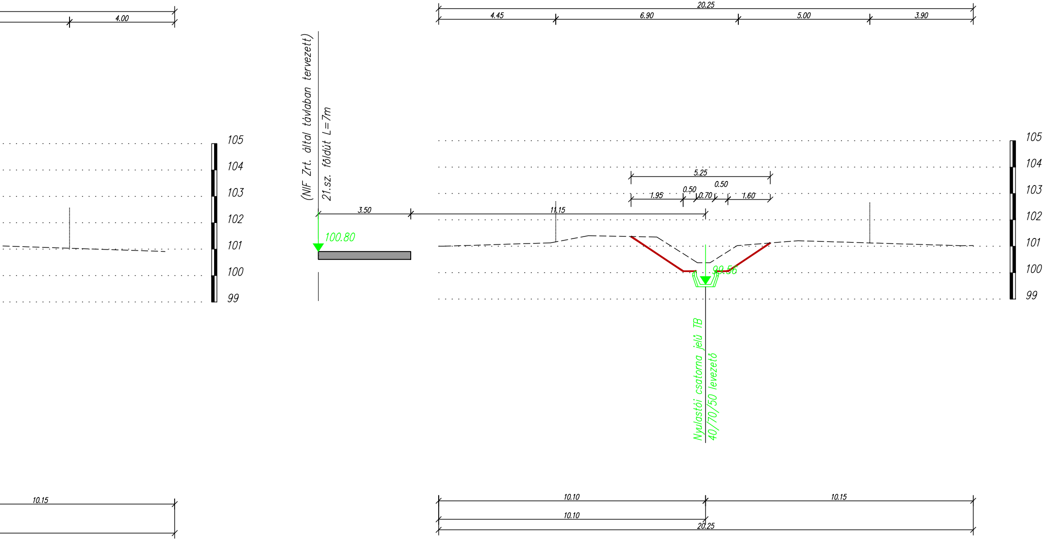
20.25
4.45
6.90
5.00
3.90
4.00
(NIF Zrt. által távlatban tervezett)
21.sz. földút L=7m
3.50
11.15
5.25
0.50
0.50
1.95
0.70
1.60
100.80
99.56
105
104
103
102
101
100
99
Nyulastói csatorna jelű TB
40/70/50 levezető
10.10
10.15
10.10
20.25
10.15

36. keresztszelvény

(0387)

0+901.8

$M_h=1:100$ $M_v=1:100$

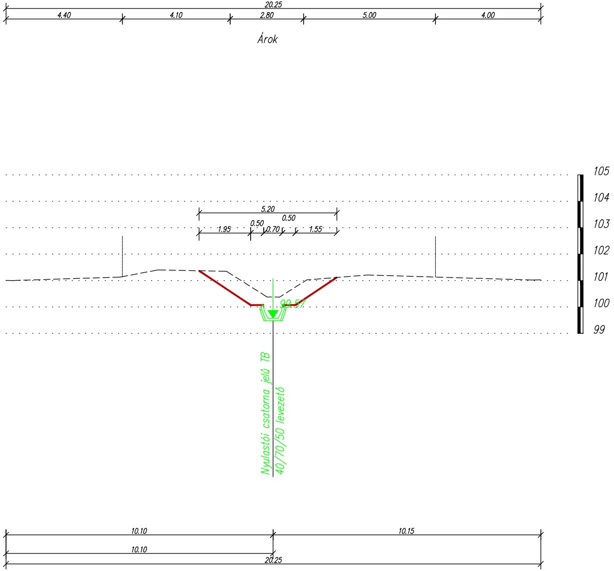
20.25
4.40
4.10
2.80
5.00
4.00
Árok
5.20
0.50
0.50
1.95
0.70
1.55
105
104
103
102
101
100
99
99.57
Nyulastói csatorna jelű TB
40/70/50 levezető
10.10
10.15
10.10
20.25

"KÖRÉPTERV" Kft.
4400 Nyíregyháza, Selyem u. 21./B I./2.
Tel.: 42–789–566
info@korepterv.hu
Mérnökkamarai nysz.: C–15–000125

Munka megnevezése:
Nyíregyháza M.J.V. önkormányzati tulajdonú
bel- és csapadékvíz elvezető csatornák
Vízjogi létesítési engedélyes terve II. rész

Rajz megnevezése:
Nyulastói csatorna
Keresztszelvény (31-36)

Törzsszám: 2015/384
Kelt: 2015.11.
Méretarány: 1:100
Tervfajta: L.T.
Rajzszám: Cs-3.6

Ez a terv az érvényes jogszabályok alapján szerzői jogvédelem alatt áll. A jogtulajdonos engedélye nélkül felhasználni, másolni, módosítani TILOS!

Ügyvezető:	Vezető–tervező:	Tervező:	Tervező:
Major Zoltán	Név: Ifj. Major F. Eng szám: VZ-TEL/15-0229 VZ-TER/15-0229	Név: Major Zoltán Eng szám: VZ-TEL/15-0567 VZ-TER/15-0567	Majorné H.E. VZ-TEL/15-0657 VZ-TER/15-0657