37. keresztszelvény

(0387)

0+926.8

$M_h=1:100 \quad M_v=1:100$

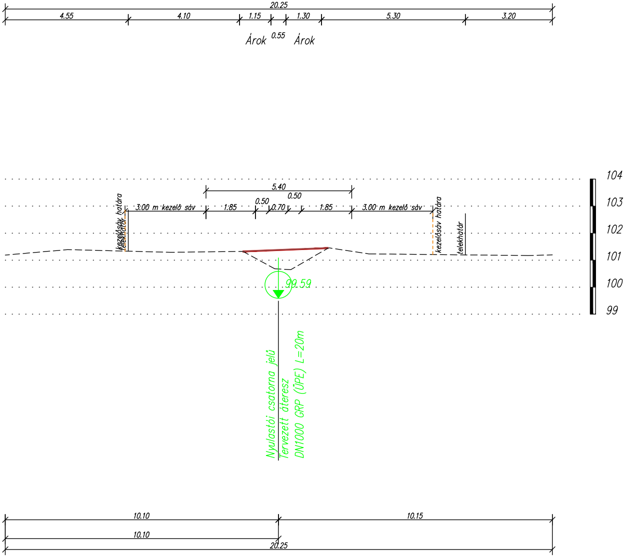
20.25
4.55
4.10
1.15
1.30
5.30
3.20
Árok
0.55
Árok
5.40
0.50
0.50
3:00 m kezelő sáv
1:85
0.70
1:85
3.00 m kezelő sáv
kezelősáv határa
telekhatár
kezelősáv határa
telekhatár
99.59
104
103
102
101
100
99
Nyulastói csatorna jelű
Tervezett átereszek
DN1000 GRP (ÜPE) L=20m
10.10
10.15
10.10
20.25

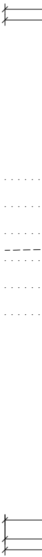

38. keresztszelvény

(0387)

0+951.8

$M_h=1:100$ $M_v=1:100$

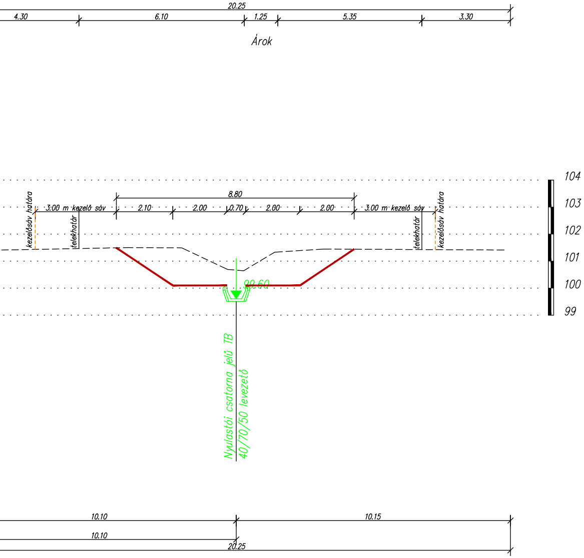
20.25
4.30
6.10
1.25
5.35
3.30
Árok
8.80
3.00 m kezelő sáv
2.10
2.00
0.70
2.00
2.00
3.00 m kezelő sáv
kezelősáv határa
telekhatár
telekhatár
kezelősáv határa
99.60
104
103
102
101
100
99
Nyulastói csatorna jelű TB
40/70/50 levezető
10.10
10.15
10.10
20.25

39. keresztszelvény

(0387)

0+976.8

$M_h=1:100$ $M_v=1:100$

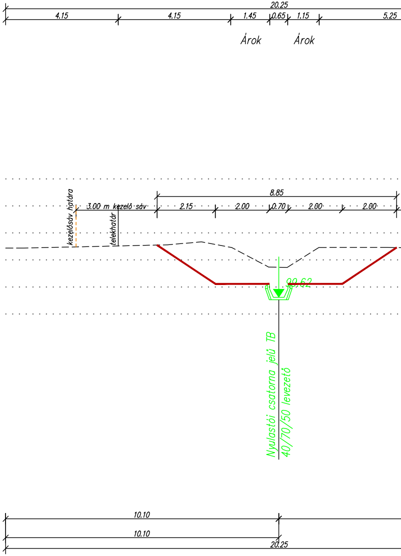
20.25
4.15
4.15
1.45
0.65
1.15
5.25
Árok
Árok
8.85
3.00 m kezelő sáv
2.15
2.00
0.70
2.00
2.00
kezelősáv határa
telekhatár
99.62
Nyulastói csatorna jelű TB
40/70/50 levezető
10.10
10.10
20.25

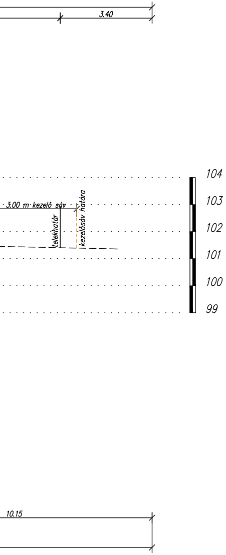
3.40
3.00 m kezelő sáv
telekhatár
kezelősáv határa
104
103
102
101
100
99
10.15

40. keresztszelvény

(0387)

1+005.8

M_h=1:100 M_v=1:100

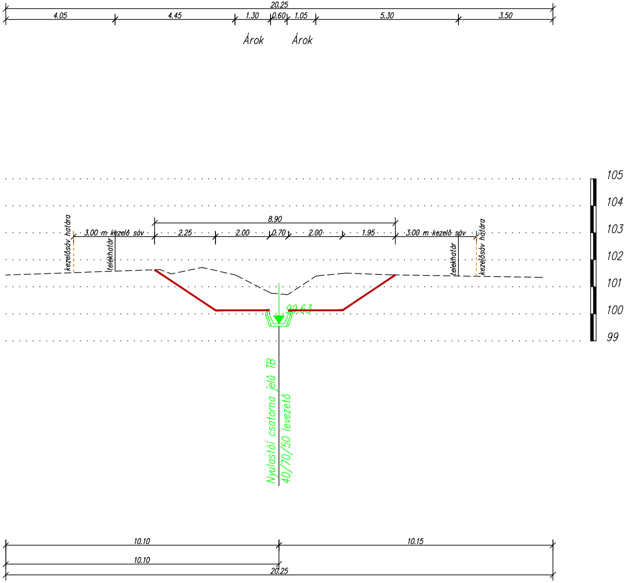
20.25
4.05
4.45
1.30
0.60
1.05
5.30
3.50
Árok
Árok
8.90
kezelősáv határa
3.00 m kezelő sáv
telekhatár
2.25
2.00
0.70
2.00
1.95
3.00 m kezelő sáv
telekhatár
kezelősáv határa
99.63
Nyulastói csatorna jelű TB
40/70/50 levezető
105
104
103
102
101
100
99
10.10
10.15
10.10
20.25

41. keresztszelvény

(0387)

1+031.7

$M_h=1:100$ $M_v=1:100$

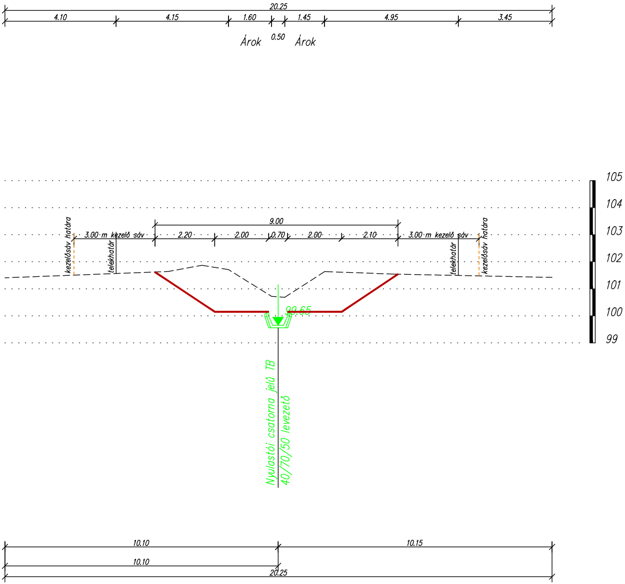
20.25
4.10
4.15
1.60
1.45
4.95
3.45
Árok
0.50
Árok
9.00
3.00 m kezelő sáv
2.20
2.00
0.70
2.00
2.10
3.00 m kezelő sáv
kezelősáv határa
telekhatár
telekhatár
kezelősáv határa
99.65
Nyulastói csatorna jelű TB
40/70/50 levezető
105
104
103
102
101
100
99
10.10
10.15
10.10
20.25

4.20
kezelősáv határa

42. keresztszelvény

(0387)

1+056.7

$M_h=1:100 \quad M_v=1:100$

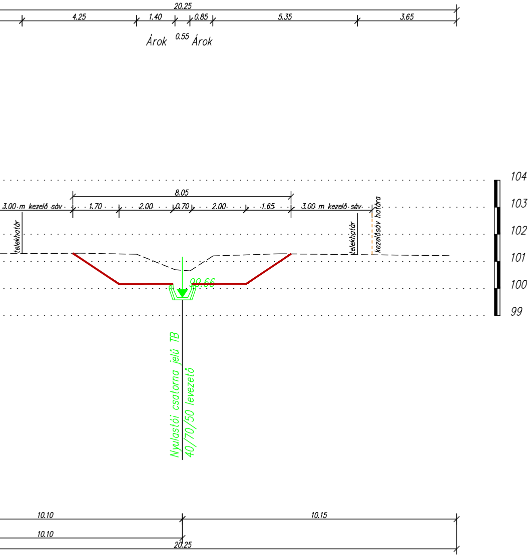
20.25
4.25
1.40
0.85
5.35
3.65
Árok
0.55
Árok
8.05
3.00 m kezelő sáv
1.70
2.00
0.70
2.00
1.65
3.00 m kezelő sáv
telekhatár
telekhatár
kezelősáv határa
99.66
104
103
102
101
100
99
Nyulastói csatorna jelű TB
40/70/50 levezető
10.10
10.15
10.10
20.25

"KÖRÉPTERV" Kft. 4400 Nyíregyháza, Selyem u. 21./B I./2. Tel.: 42-789-566 info@korepterv.hu Mérnökkamarai nysz.: C-15-000125	Munka megnevezése: Nyíregyháza M.J.V. önkormányzati tulajdonú bel- és csapadékvíz elvezető csatornák Vízjogi létesítési engedélyes terve II. rész	Törzsszám: 2015/384
		Kelt: 2015.11.
	Rajz megnevezése: Nyulastói csatorna Keresztszelvény (37-42)	Méretarány: 1:100
		Tervfajta: L.T.

Ez a terv az érvényes jogszabályok alapján szerzői jogvédelem alatt áll. A jogtulajdonos engedélye nélkül felhasználni, másolni, módosítani TILOS!	Ügyvezető: Major Zoltán	Vezető-tervező: Név: Ifj. Major F. Eng szám: VZ-TEL/15-0229 VZ-TER/15-0229	Tervező: Név: Major Zoltán Eng szám: VZ-TEL/15-0567 VZ-TER/15-0567	Tervező: Majorné H.E. VZ-TEL/15-0657 VZ-TER/15-0657	Rajzszám: Cs-3.7