43. keresztszelvény

(0387)

1+082.5

M_h=1:100 M_v=1:100

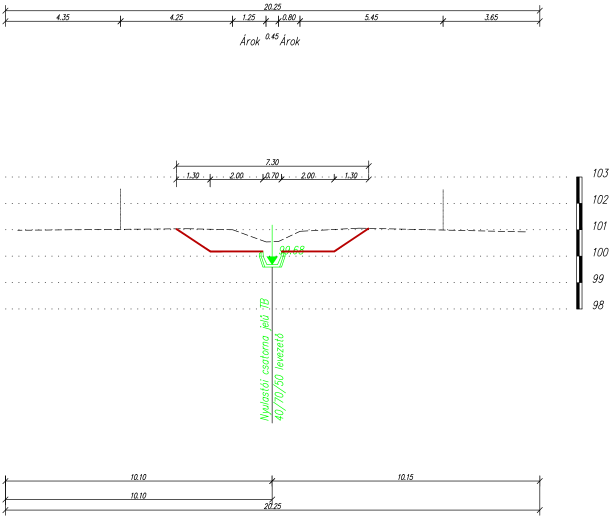

20.25
4.35
4.25
1.25
0.80
5.45
3.65
Árok
0.45
Árok
7.30
1.30
2.00
0.70
2.00
1.30
103
102
101
100
99
98
99.68
Nyulastói csatorna jelű TB
40/70/50 levezető
10.10
10.15
10.10
20.25

44. keresztszelvény

(0387)

1+102.5

M_h=1:100 M_v=1:100

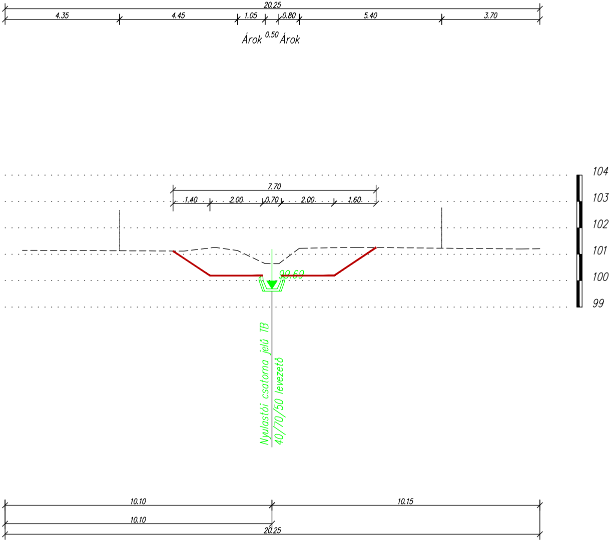
20.25
4.35
4.45
1.05
0.80
5.40
3.70
Árok 0.50 Árok
7.70
1.40
2.00
0.70
2.00
1.60
99.69
104
103
102
101
100
99
Nyulastói csatorna jelű TB
40/70/50 levezető
10.10
10.15
10.10
20.25

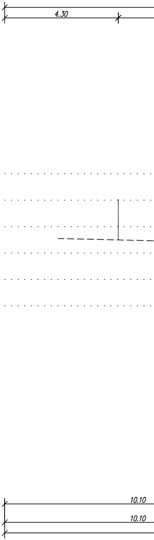
4.30
10.10
10.10

45. keresztszelvény

(0387)

1+126.8

M_h=1:100 M_v=1:100

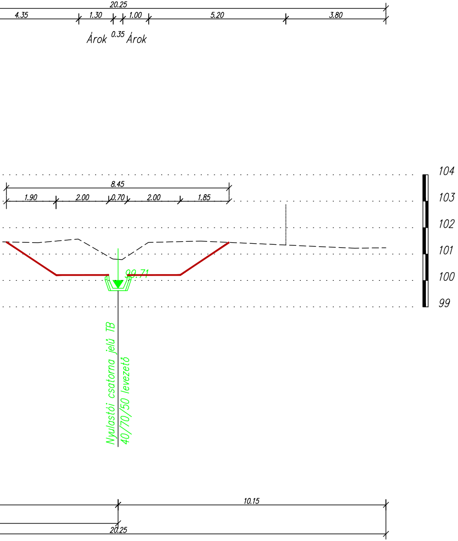
20.25
4.35
1.30
1.00
5.20
3.80
Árok
0.35
Árok
8.45
1.90
2.00
0.70
2.00
1.85
104
103
102
101
100
99
99.71
Nyulastói csatorna jelű TB
40/70/50 levezető
10.15
20.25

46. keresztszelvény

(0387)

1+151.8

M_h=1:100 M_v=1:100

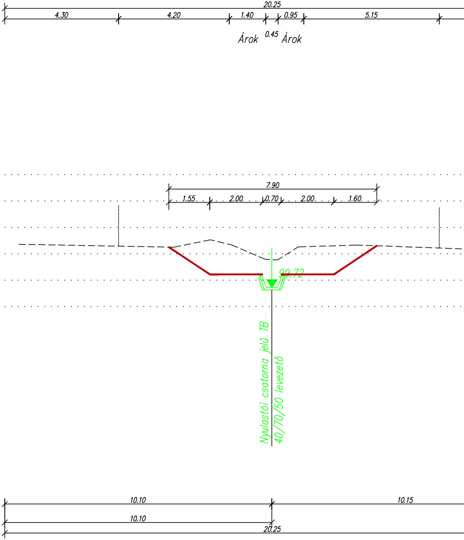
20.25
4.30
4.20
1.40
0.95
5.15
Árok
0.45
Árok
7.90
1.55
2.00
0.70
2.00
1.60
99.72
Nyulastói csatorna jelű TB
40/70/50 levezető
10.10
10.15
10.10
20.25

47. keresztszelvény

(0387)

1+176.8

M_h=1:100 M_v=1:100

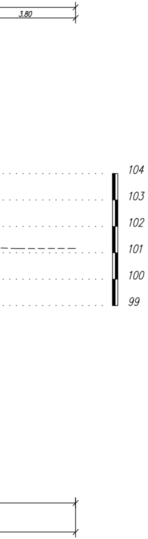
3.80
104
103
102
101
100
99

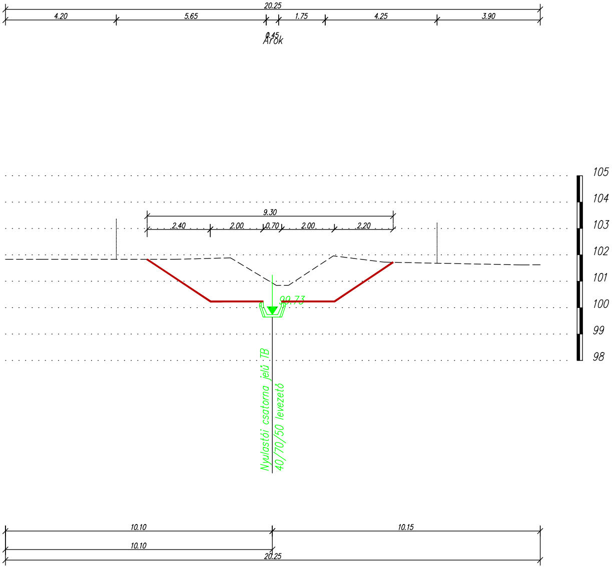
20.25
4.20
5.65
1.75
4.25
3.90
0.45
Árok
9.30
2.40
2.00
0.70
2.00
2.20
99.73
Nyulastói csatorna jelű TB
40/70/50 levezető
105
104
103
102
101
100
99
98
10.10
10.15
10.10
20.25

48. keresztszelvény

(0387)

1+201.8

M_h=1:100 M_v=1:100

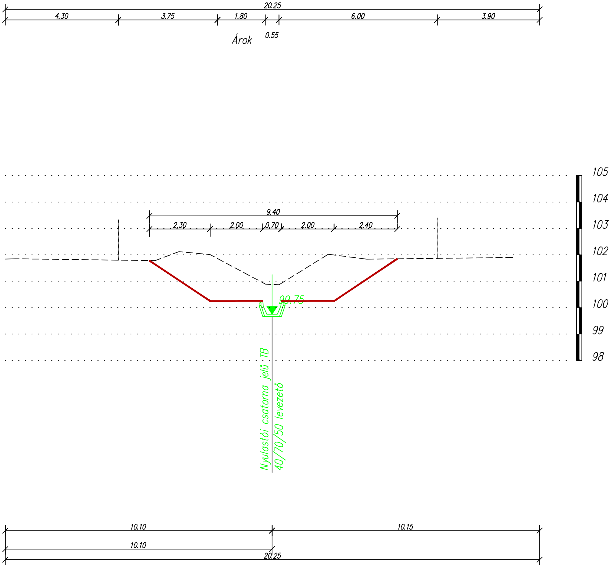
20.25
4.30
3.75
1.80
6.00
3.90
Árok
0.55
9.40
2.30
2.00
0.70
2.00
2.40
99.75
105
104
103
102
101
100
99
98
Nyulastói csatorna jelű TB
40/70/50 levezető
10.10
10.15
10.10
20.25

"KÖRÉPTERV" Kft.
4400 Nyíregyháza, Selyem u. 21./B I./2.
Tel.: 42-789-566
info@korepterv.hu
Mérnökkamarai nysz.: C-15-000125

Ez a terv az érvényes jogszabályok alapján szerzöi jogvédelem alatt áll. A jogtulajdonos engedélye nélkül felhasználni, másolni, módosítani TILOS!

Munka megnevezése:

Nyíregyháza M.J.V. önkormányzati tulajdonú
bel- és csapadékvíz elvezető csatornák
Vízjogi létesítési engedélyes terve II. rész

Rajz megnevezése:

Nyulastói csatorna
Keresztszelvény (43-48)

Ügyvezető:	Vezető-tervező:		Tervező:		
	Név:	Eng szám:	Név:	Eng szám:	
Major Zoltán	Ifj. Major F.	VZ-TEL/15-0229 VZ-TER/15-0229	Major Zoltán	VZ-TEL/15-0567 VZ-TER/15-0567	Majorné

Tervező:

H.E. VZ-TEL/15-0657
VZ-TER/15-0657

Törzsszám:
2015/384

Kelt:
2015.11.

Méretarány:
1:100

Tervfajta:
L.T.

Rajzszám:
Cs-3.8