


Hidraulikai adatok		DN300 l=20‰ Q _{ter} =177.8l/s v _{ter} =2.5m/s				DN300 l=5‰ Q _{ter} =88.9l/s v _{ter} =1.3m/s				DN300 l=10‰ Q _{ter} =125.7l/s v _{ter} =1.8m/s			
Terepszint [m.B.f.]	0	113.1	113.16	113.4	114.06	115.01	115.29	115.36	115.55	116.15	116.15	116.15	116.15
	8.5	8.5	31.5	61.5	91.5	119.5	149.5	179.5	209.5				
Hossz	Egyes [m]	0	23	30	30	28	30	30	30				
	Folytatólagos [m]	0	8.5	31.5	61.5	91.5	119.5	149.5	179.5	209.5			
Fedlapszint [m.B.f.]	0	113.1	113.16	113.4	114.06	115.01	115.29	115.36	115.55	116.15	116.15	116.15	116.15
Takarás [m]	1.6	0.99	0.99	1.05	1.1	1.18	1.18	1.09	1.13	1.44	1.44	1.44	1.44
Épül összesen													

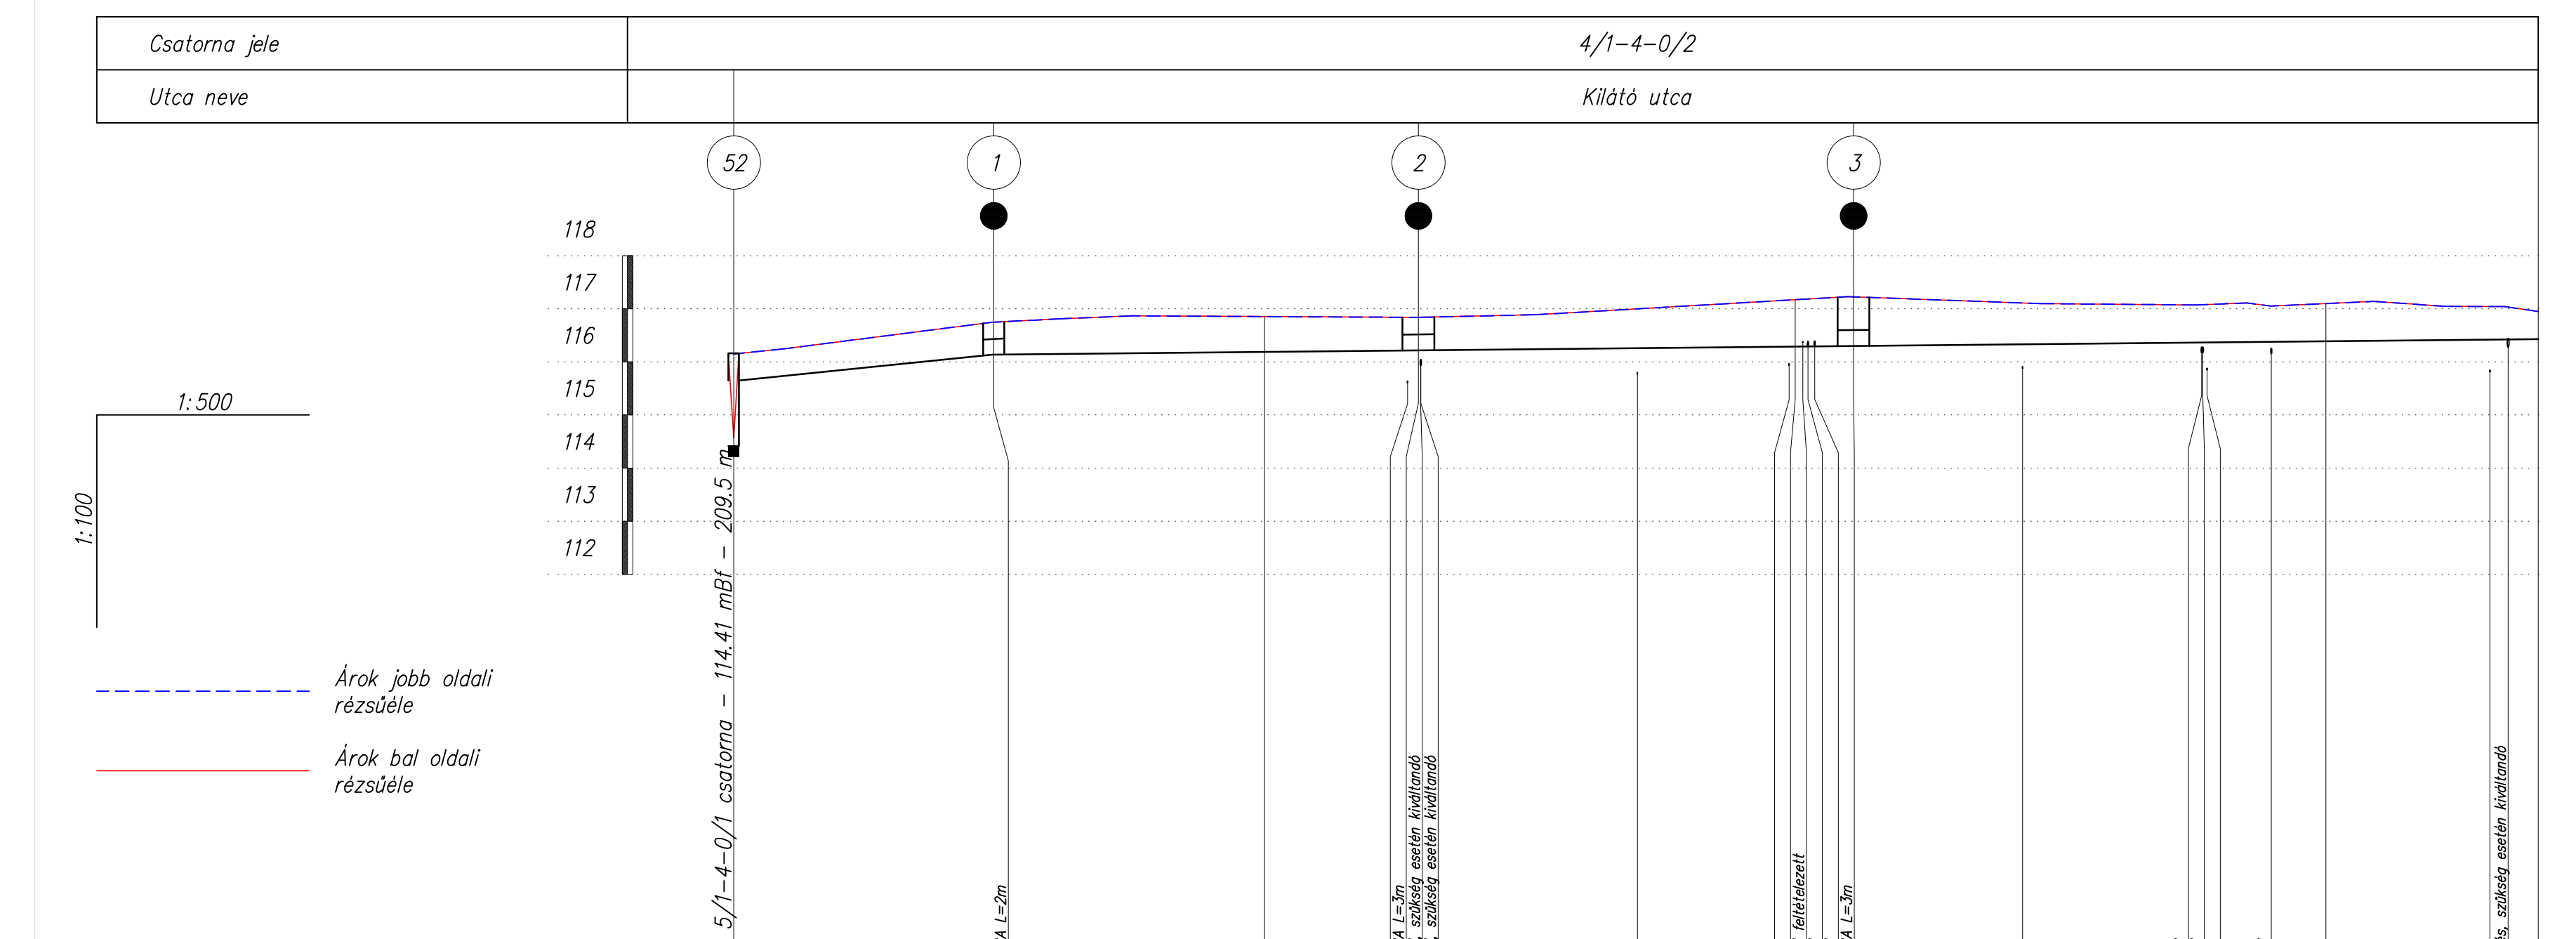


KÖRÉPTERV Kft.
4400 Nyíregyháza, Selyem u. 21./B 1./2.
Tel: 42-788-566
info@korepterv.hu
Méremkönyvtár ny.sz.: C-15-00025

Munka megnevezése:
Nyíregyháza M.J.V. csapadékvíz elvezetése
Vízjogi Létesítési engedélyes terv
IV. rész Tünde utcától északra eső terület

Rajz megnevezése:
3. ütem
5/1-4-0/1, 5/1-4-0/2 jelű ág
Kilátó utca csapadékvíz elvezetése
Hossz-szelvény

Törzsszám:
2015/384

Kelt:
2017.08.

Méretarány:
1:500, 1:100

Tervfajta:
L.T.

Rajzsorszám:
Cs-2.6

Ügyvezető:
Major Zoltán

Vezető-tervező:
Major Zoltán

Eng. szám:
VZ-TER/15-0229

Név:
Major Zoltán

Eng. szám:
VZ-TER/15-0567

Tervező:
Major Zoltán

Eng. szám:
VZ-TER/15-0748

Ez a terv az érvényes jogszabályok alapján készült. A jogtulajdonos engedélye nélkül felhasználni, másolni, módosítani TILOS!