


BAL OLDALI MUNKAVÉGZÉS FÉLPÁLYÁS LEZÁRÁSSAL, JEJZÓLÁMPÁS FORGALOMIRÁNYTÁSSAL

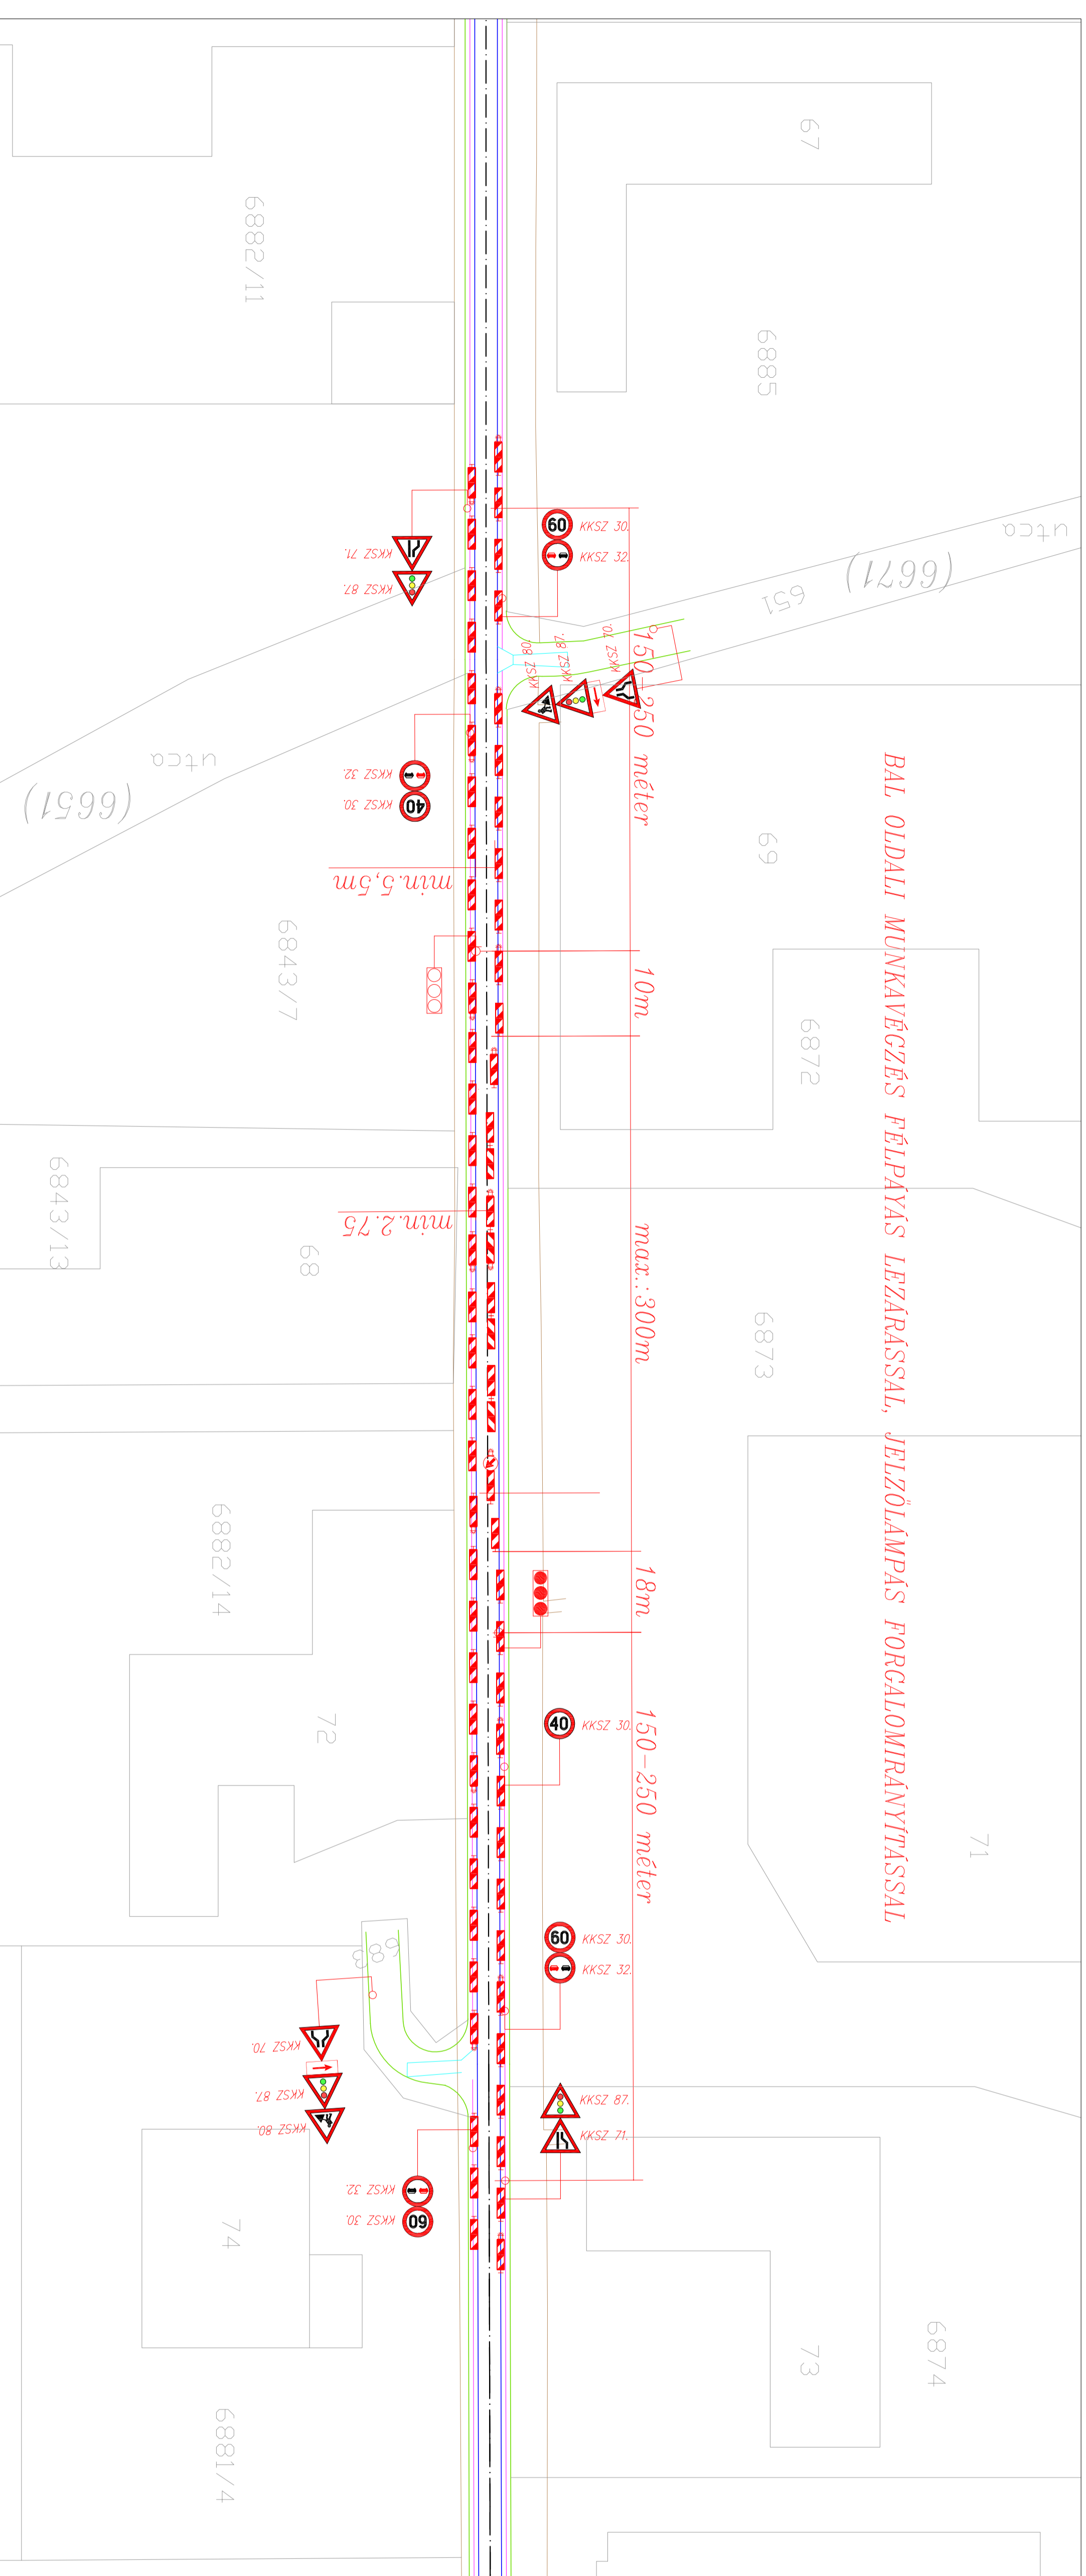

Jelmagyarázat:

- Megelőző, építés helyére megengedett járműbeállítás
- Megelőző beavatkozás, illetve építés helyére nemengedett járműbeállítás
- Végleges munkavégzés befejezése
- Építés helyére ideiglenesen tilányvesztet beállítás
- Járóút előlatti útment jobb vagy bal oldallalnak építés helyére ideiglenesen tilányvesztet beállítás
- KKSZ 71: Tűrőrendszerrel és színes világító csillaggal
- Prior-előzetes nyílvezetésű munkajelzőlámpa
- Prior-előzetes sávos munkajelzőlámpa
- Prior-előzetes sávos munkajelzőlámpa
- Páncs-előzetes sávos munkajelzőlámpa
- Kétféle útvonalra engedélyezett forgalmi irányú munkajelzőlámpa

Tervező szervezet: CIVIS KOMPLEX MÉRNÖK KFT

4030 Döbröce, Gizella utca 13/D

Tel.: 06-30-582-7229

E-mail: info@ckmkft.hu

Megbízó: Nyíregyháza Megyei Jogú Város Önkormányzata

4401 Nyíregyháza, Kossuth tér 1.

Projekt azonosító: TOP-6.1.5-15-NY1-2016-00002

Projekt címe: "Gazdaságfejlesztést és munkaerő-mobilitás ösztönözését szolgáló közlekedésfejlesztés Nyíregyháza délkészeti és délyugari területen"

Terv tárgya: Nyíregyháza, Tünde utca felújítása

Szakág	Uttervezés, Vízépítés	Méretarány:	Terv fajta:
			KVITTELI
Részmvvelei:	Államilagos forgalomkorlátozástsi terv Derkovics utca	Rajzszám:	A1C1_11.4_K_V01
Felvelő Tervező:	Horváth Zsolt	Felvelő Tervező:	Társai László
KÉ-K/09-0777		KÉ-T/09-0880	
Tervezői irányító:	Mátis Péter	Tervezői irányító:	Gáva Dóra
A terv a CIVIS KOMPLEX MÉRNÖK Kft. szellemi tulajdona.			