


JOBBI OLDALI MUNKAVÉGZÉS FÉLPÁLYÁS LEZÁRÁSSAL, JELZŐLÁMPÁS FORGALOMIRÁNYÍTÁSSAL

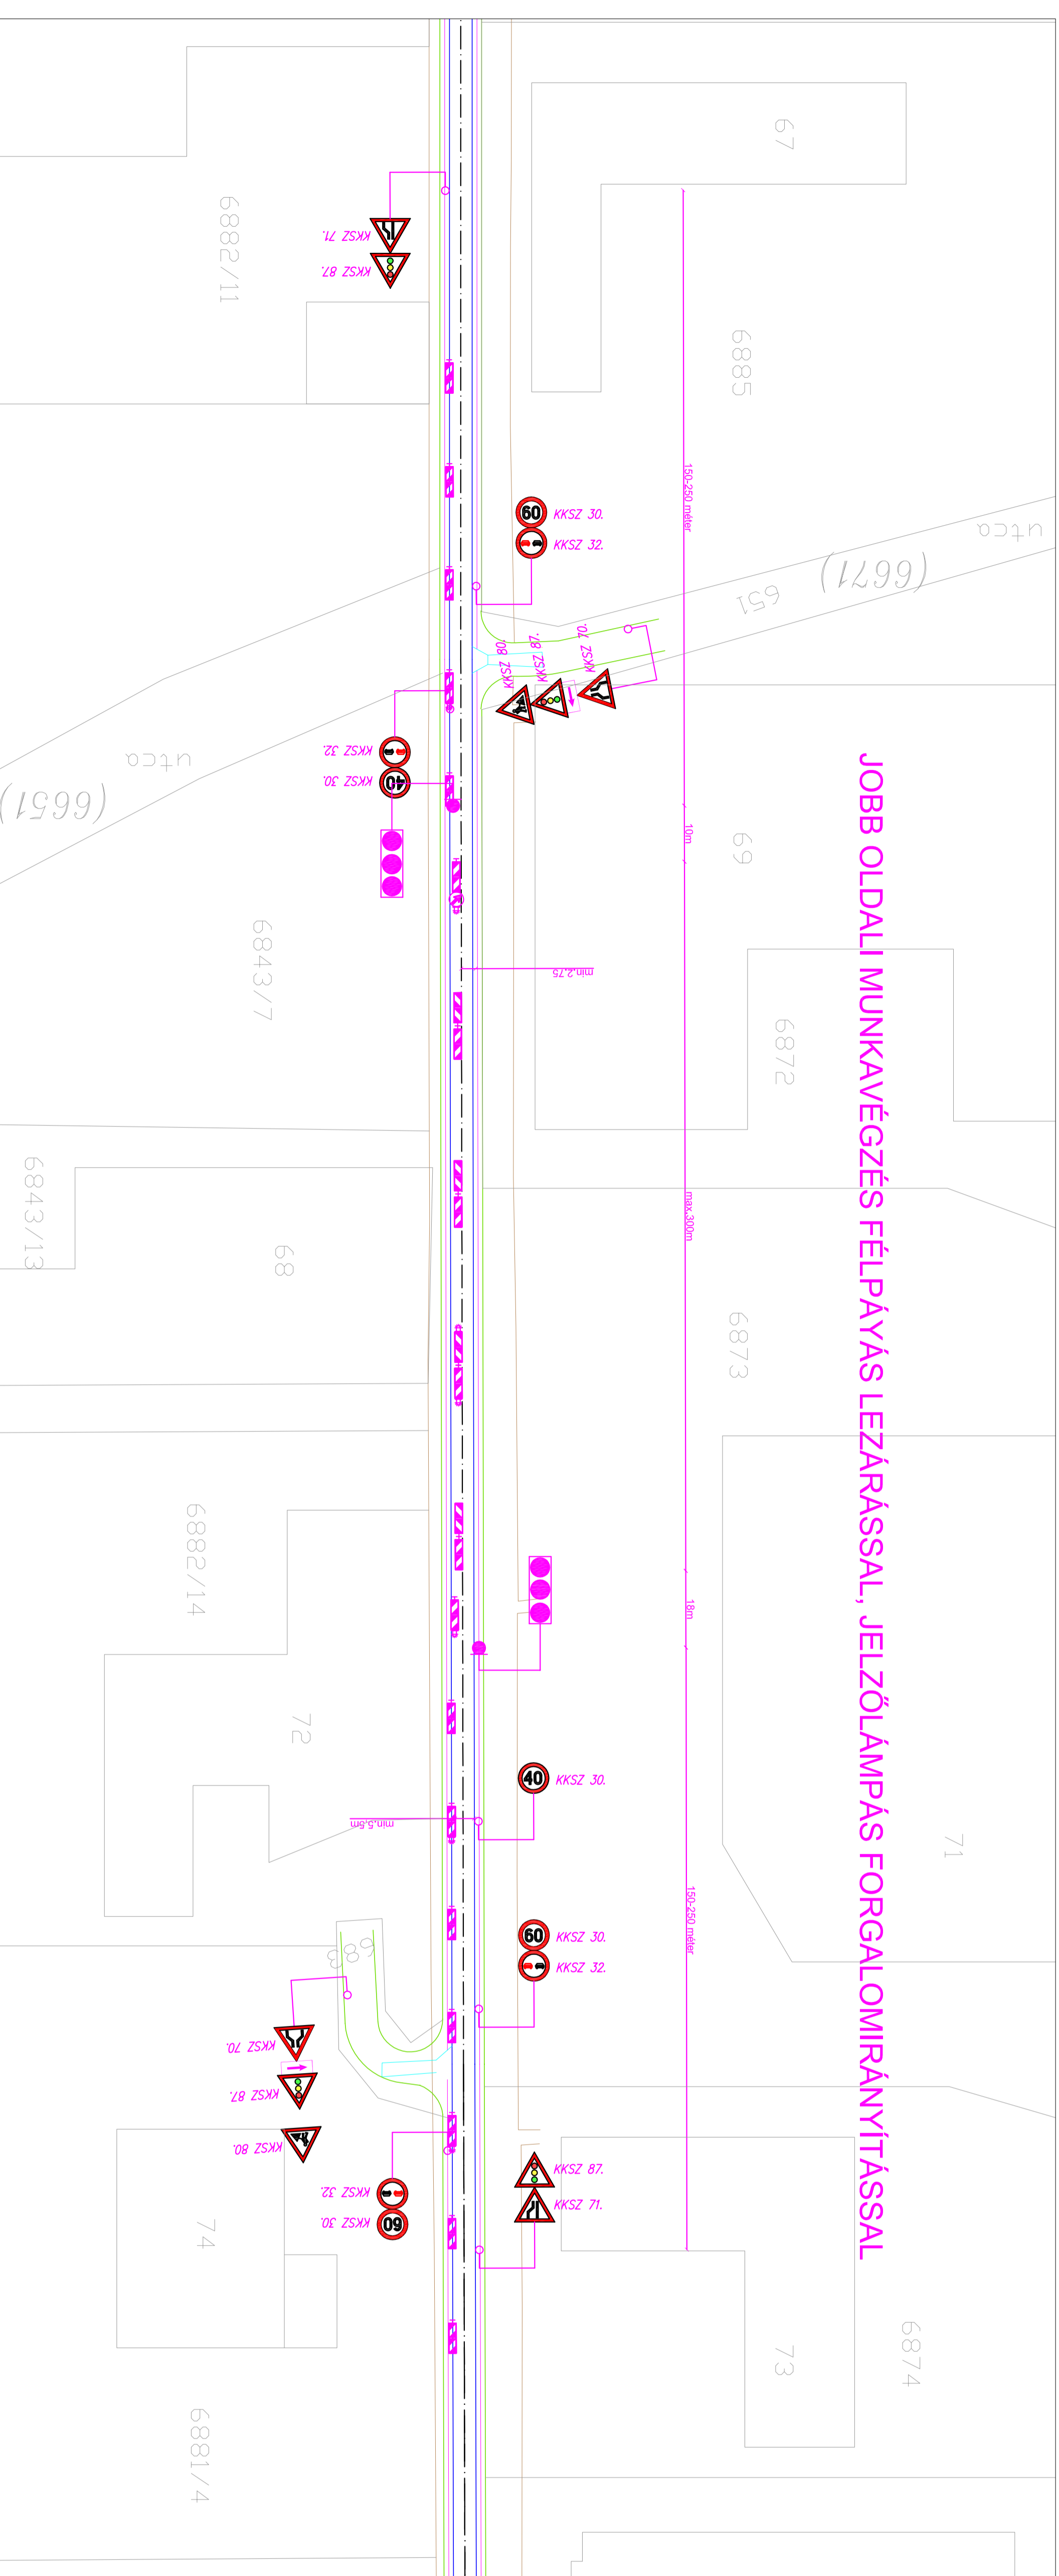

Jelmagyarázat:

- Megkövetés, építés helyére megmaradó jelzőtábla
- Véglegesen bevonandó, illetve építés helyére bevonandó jelzőtábla
- Véglegesen lebontandó jelzőtábla
- Építés helyén ideiglenesen kihelyezett jelzőtábla
- Építés helyén ideiglenesen kihelyezett jelzőtábla
- Jelzőtábla felhelyezése (belső vagy külső oldalon)
- Építés helyén ideiglenesen kihelyezett jelzőtábla
- KKSZ 21: Kisebbségi és ségtámasztó jelzőtábla
- Proszeletár nyitászau jelzőtábla
- Proszeletár sávok betöltés
- Proszeletár sávok betöltés
- Proszeletár sávok betöltés
- Proszeletár sávok betöltés
- Kihelyezendő forgalmi irányító feljelzőtábla

Tervező szervezet:
CIVIS KOMPLEX MÉRNÖK KFT
 4030 Debrecen, Gizella utca 13/D
 Tel.: 06-30-582-7229
 E-mail: info@ckmft.hu



Megbízó: Nyíregyháza Megyei Jogú Város Önkormányzata
 4401 Nyíregyháza, Kosuth tér 1.

Projekt azonosító: **TOP-6.1.5-15-NY1-2016-00002**

Projekt címe: **"Gazdaságfejlesztési és munkaerő-mobilitás ösztönzését szolgáló közlekedésfejlesztés Nyíregyháza délkiesleti és délnyugati területén"**

Tervezői feladat: **Nyíregyháza, Tünde utca felújítása**

Szakág:		Méterarány:		Tervei fajta:	
Uttervezés, Vizsgátlás				KIVITTELI	
Részművelet: Általános forgalomkorlátozási terv			Rajzszám: A1C1_11.6_K_B01		
Feladatok Tervező: Horváth Zsolt			Feladatok Tervező: Tarsas László		
KE-K09-0777			KE-T109-0880		
Tervezői feladat:		Tervezői feladat:		Tervezői feladat:	
Ismétlési feladat:		Ismétlési feladat:		Ismétlési feladat:	
Tervezői feladat:		Tervezői feladat:		Tervezői feladat:	
Ismétlési feladat:		Ismétlési feladat:		Ismétlési feladat:	

A terv a CIVIS KOMPLEX MÉRNÖK Kft. szellemi tulajdona.