

Tervező szervezet:

CÍVIS KOMPLEX MÉRNÖK KFT
4030 Debrecen, Gizella utca 13/D
Tel.: 06-30-582-7229
E-mail: info@ckmkft.hu



CÍVIS KOMPLEX®
MÉRNÖK KFT

Megbízó: Nyíregyháza Megyei Jogú Város Önkormányzata 4401 Nyíregyháza, Kossuth tér 1.	Tervszám: CKM-041-5/2017	Dátum: 2017. december
--	-----------------------------	--------------------------

Projekt azonosító: **TOP-6.1.5-15-NY1-2016-00002**

Projekt címe: **„Gazdaságfejlesztést és munkaerő-mobilitás ösztönzését szolgáló közlekedésfejlesztés Nyíregyháza délkeleti és délnyugati területein”**


Terv tárgya: **Nyíregyháza, Derkovits Gyula utca felújítása**

Szakág: Úttervezés	Méretarány: Mh = 1:500	Terv fajta: Kiviteli
Részművelet: Jellemző keresztaszványok Derkovits Gyula út	Rajzszám: A1C1_8.1_K_V01	
Felelős Tervező: Horváth Zsolt KÉ-K/09-0777	Felelős Tervező: Tarcsai László KÉ-T/09-0880	
Tervezés irányító: Iski László	Tervezőmérnök: Mátis Péter	Tervezőmérnök: Gáva Dóra
A terv a CÍVIS KOMPLEX MÉRNÖK Kft. szellemi tulajdona.		

0+033

Alapmagasság:106.00EOMA


Tervezett magasság	Tervezett távolság	Marási mélység	Terep magasság	Terep távolság
			109.55	-13.00
			109.53	-12.52
			109.53	-11.11
			109.48	-9.45
			109.47	-8.14
			109.43	-6.83
			109.55	-5.83
			109.66	-4.55
			109.47	-3.45
			109.48	-2.04
			109.50	0.00
			109.48	1.32
			109.46	2.62
			109.48	4.14
			109.52	5.99
			109.59	7.69
			109.59	8.93
			109.60	10.00
			109.48	-11.43
			109.49	-11.30
			109.50	-10.18
			109.46	-8.93
			109.46	-7.86
			109.48	-6.86
			109.58	-5.51
			109.62	-4.50
			109.54	-3.50
			109.63	0.00
			109.54	3.50
			109.62	4.50
			109.49	4.69

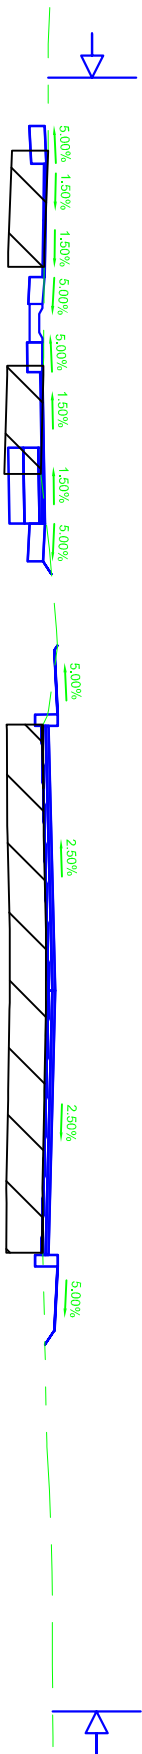


0+056

Alapmagasság: 106.00EOMA

Tervezett magasság	Tervezett távolság	Marási mélység	Terep magasság	Terep távolság
-11.74	109.47		109.52	-13.00
-11.23	109.50		109.50	-11.35
-9.74	109.48			
-8.28	109.47		109.47	-8.29
-7.27	109.49		109.45	-6.83
-5.74	109.52			
-4.50	109.65			
0.01	-3.50	109.57		
-2.77	109.49		109.49	-2.77
-1.23	109.53		109.53	-1.23
0.00	0.00	109.66	109.54	0.00
1.03	109.53		109.53	1.03
2.52	109.51		109.51	2.52
3.53	3.50	109.57	109.50	3.53
4.50	109.65			
4.63	109.56			
6.13	109.64		109.64	6.13
8.24	109.76		109.76	8.24
9.25	109.79		109.79	9.25
10.00	109.78		109.78	10.00

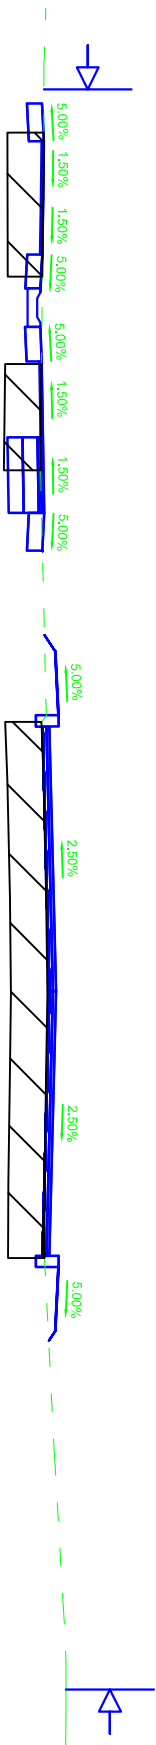

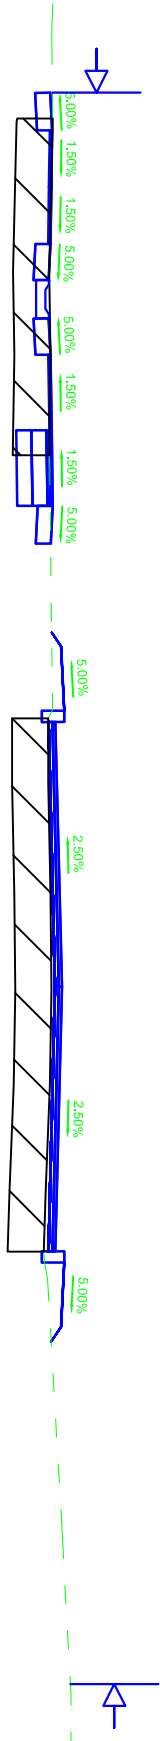

0+081


Alapmagasság: 106.00EOMA

Tervezett távolság	Tervezett magasság	Marási mélység	Terep távolság	Terep magasság	Terep távolság
			-13.00	109.49	
			-12.60	109.48	
		-11.82		109.46	
		-11.29		109.48	
		-9.82		109.46	
		-8.44		109.46	
		-7.36		109.48	
		-5.85		109.47	
		-4.50		109.60	
		0.00		109.52	
		0.05		109.61	
		0.06		109.52	
		4.50		109.60	
		4.69		109.47	
			7.19	109.62	
			9.36	109.73	
			10.00	109.73	

0+106

Alapmagasság: 106.00EOMA


Tervezett magasság	Tervezett távolság	Marási mélység	Terep magasság	Terep távolság
			109.54	-13.00
			109.52	-12.54
	-11.85	109.46		
			109.48	-11.37
	-10.60	109.47		
			109.43	-9.68
	-9.50	109.44		
			109.46	-8.55
	-8.37	109.44		
			109.43	-7.05
	-7.37	109.46		
			109.49	-5.82
	-4.50	109.56		
	0.02	-3.50	109.48	-2.77
			109.39	
			109.43	-1.23
	0.02	0.00	109.45	0.00
			109.42	1.33
	0.01	3.50	109.38	3.48
			109.37	4.70
	4.50	109.56		
	4.78	109.37		
			109.31	6.65
			109.27	7.86
			109.26	9.33
			109.33	10.00

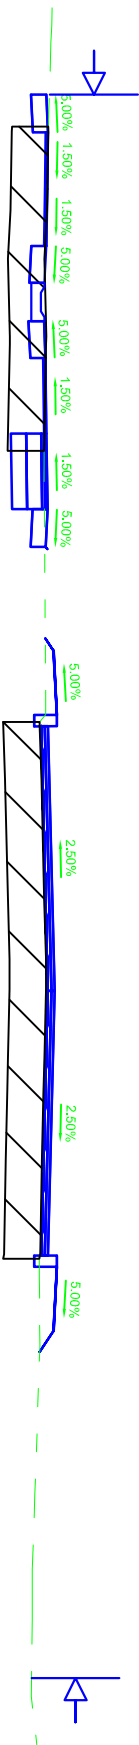

0+131

Alapmagasság:106.00EOMA


Tervezett magasság	Tervezett távolság	Marási mélység	Terep magasság	Terep távolság
			109.50	-13.00
			109.48	-12.57
			109.45	-11.36
			109.39	-9.30
			109.38	-8.17
			109.47	-6.05
			109.33	-3.57
			109.37	-2.45
			109.40	-1.31
			109.43	0.00
			109.40	1.08
			109.35	2.67
			109.46	3.93
			109.52	4.56
			109.44	4.96
			109.29	8.71
			109.28	10.00

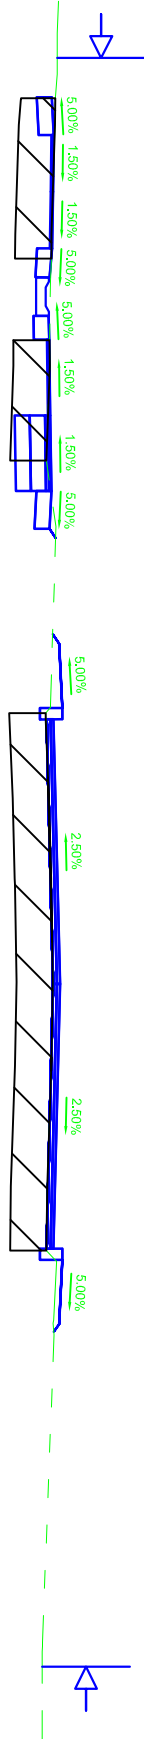

0+166

Alapmagasság: 106.00EOMVA


Tervezett magasság	Tervezett távolság	Marási mélység	Terep magasság	Terep távolság
			-13.00	109.47
			-12.75	109.46
			-11.41	109.44
			-11.37	109.44
			-11.67	109.45
			-11.37	109.44
			-10.26	109.43
			-9.44	109.47
			-9.17	109.39
			-8.10	109.39
			-8.10	109.40
			-7.10	109.41
			-6.75	109.38
			-5.59	109.39
			-4.82	109.40
			-4.50	109.50
			-3.61	109.39
			-3.50	109.43
			-2.54	109.38
			-1.36	109.39
			0.00	109.41
			0.00	109.51
			1.02	109.39
			2.33	109.35
			3.37	109.33
			3.50	109.43
			4.46	109.41
			4.50	109.50
			4.63	109.41
			6.58	109.41
			7.86	109.37
			8.92	109.36
			10.00	109.37

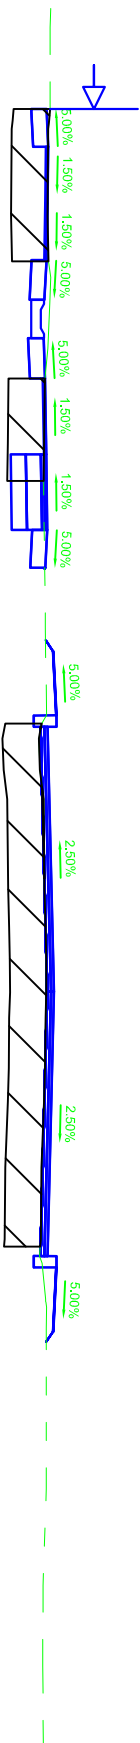

0+187

Alapmagasság: 106.00EOMA


Tervezett magasság	Tervezett távolság	Marási mélység	Terep magasság	Terep távolság
-11.69	109.39		109.45	-13.00
-10.44	109.40		109.44	-12.74
-9.19	109.37		109.39	-11.19
-7.84	109.41		109.42	-9.39
-6.83	109.42		109.40	-8.10
-5.60	109.41		109.41	-6.18
-4.50	109.50		109.41	-6.18
-3.50	109.42	-0.01	109.40	-3.64
0.00	109.51		109.36	-2.62
3.50	109.42	0.00	109.40	-1.18
4.50	109.50		109.42	0.00
4.63	109.40		109.39	1.01
			109.34	3.48
			109.42	8.46
			109.42	9.85
			109.42	10.00

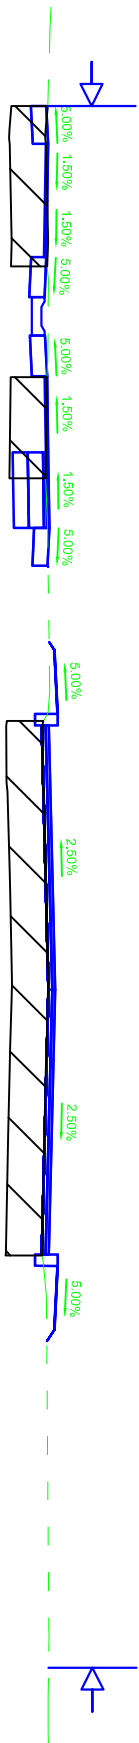


0+204

Alapmagasság: 106.00EOMA

Tervezett magasság	Tervezett távolság	Marási mélység	Terep magasság	Terep távolság
-11.71	109.40		109.46	-13.00
-11.21	109.43			
-10.74	109.43			
-9.71	109.41			
-9.17	109.40			
-8.22	109.42			
-8.10	109.41			
-7.20	109.43			
-5.94	109.43			
-5.68	109.43			
-4.50	109.50			
-4.04	109.43			
0.00	-3.50	109.42		
-2.71	109.34			
-1.04	109.39			
0.00	109.40	0.01		
0.00	0.00	109.51		
1.75	109.36			
2.81	109.32			
0.02	3.50	109.42		
4.31	109.33			
4.50	109.50			
4.70	109.36			
8.39	109.47			
10.00	109.46			

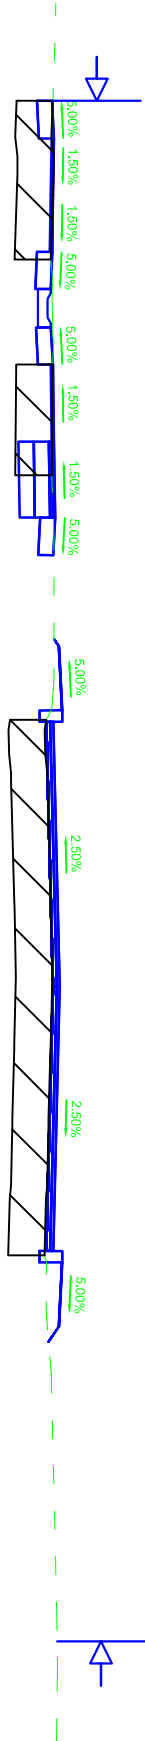

Meglévő aszfaltos rész

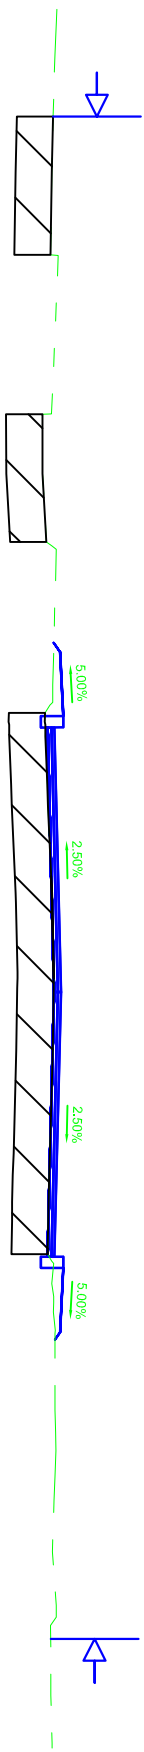

0+234


Alapmagasság: 106.00EOMA

Tervezett távolság	Tervezett magasság	Marási mélység	Terep távolság	Terep magasság
-11.58	109.41		-12.40	109.44
-10.26	109.42		-10.84	109.40
-9.08	109.39		-8.93	109.39
-8.06	109.36		-6.86	109.27
-7.06	109.38		-5.86	109.46
-5.51	109.34		-3.54	109.31
-4.50	109.51		-2.47	109.35
-3.50	109.43	0.03	-1.18	109.40
0.00	109.52	0.01	0.00	109.42
3.50	109.43	-0.02	2.13	109.37
4.56	109.54		3.47	109.34
			4.47	109.44
			5.53	109.44
			6.72	109.43
			8.11	109.46
			9.30	109.39
			10.00	109.40

0+251

Alapmagasság: 106.00EOMA


Tervezett magasság	Tervezett távolság	Marási mélység	Terep magasság	Terep távolság
			-13.00	109.47
			-12.69	109.46
			-11.58	109.42
			-11.42	109.42
			-10.12	109.43
			-9.03	109.39
			-8.00	109.36
			-7.65	109.35
			-7.00	109.37
			-5.73	109.45
			-5.68	109.37
			-4.50	109.52
		0.01	-3.59	109.34
			-3.50	109.44
			-1.73	109.40
		0.00	0.00	109.44
			0.00	109.53
			1.10	109.41
			2.37	109.38
		0.00	3.41	109.35
			3.50	109.44
			4.59	109.52
			4.65	109.42
			5.48	109.40
			6.75	109.41
			8.33	109.49
			10.00	109.37

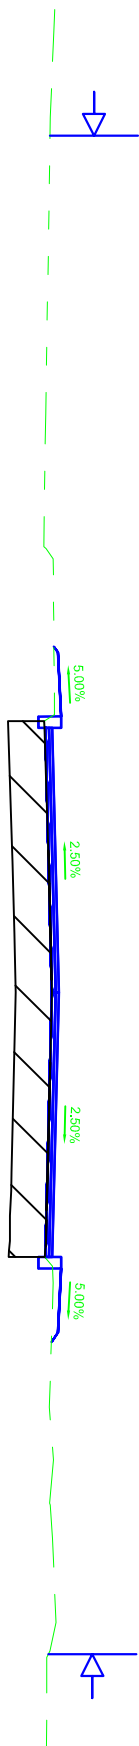

0+281

Alapmagasság: 106.00EOMA


Tervezett magasság	Tervezett távolság	Marási mélység	Terep magasság	Terep távolság
-11.44	109.42		109.53	-13.00
-11.22	109.43		109.43	-11.40
-10.19	109.43			
-8.94	109.40			
-7.89	109.35			
-6.89	109.37			
-5.75	109.37			-5.58
-4.50	109.53			
-3.50	109.46	0.02	109.35	-3.55
0.00	109.54	0.02	109.36	-2.50
3.50	109.46	0.04	109.33	3.56
4.50	109.53			
4.63	109.43			
			109.45	5.95
			109.48	6.97
			109.45	9.14
			109.45	10.00

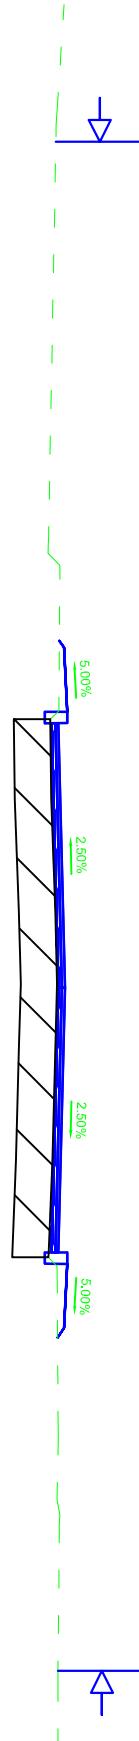

0+306


Alapmagasság: 106.00EOMA

Tervezett távolság	Tervezett magasság	Tervezett távolság	Tervezett magasság	Marási mélység	Terep távolság	Terep magasság	Terep távolság	Terep magasság
		-11.37	109.42		-13.00	109.59		
		-10.12	109.43		-11.39	109.45		
		-9.05	109.41					
		-8.05	109.36		-7.71	109.37		
		-7.02	109.37					
		-5.86	109.36		-5.67	109.48		
		-4.50	109.55					
		-3.50	109.47	-0.01	-3.34	109.36		
					-2.10	109.40		
		0.00	109.56	0.02	0.00	109.45		
		3.50	109.47		1.43	109.43		
		4.50	109.55		2.85	109.39		
		4.80	109.46	0.02	3.85	109.35		
					8.03	109.45		
					9.42	109.46		
					10.00	109.41		

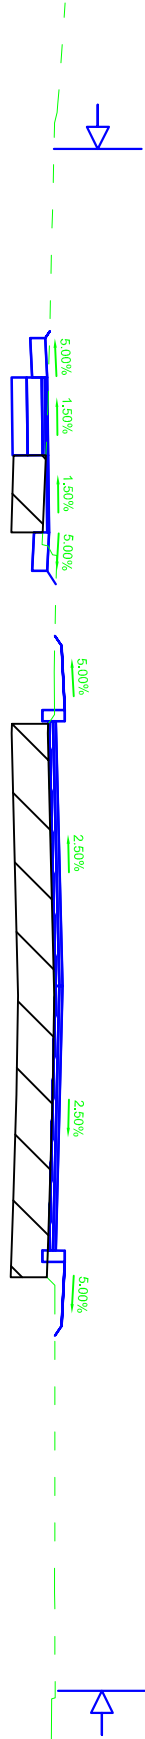

0+331
 Alapmagasság: 106.00EOMA


Tervezett magasság	Tervezett távolság	Marási mélység	Terep magasság	Terep távolság
			-13.00	109.46
	-11.30		-11.37	109.42
	-10.05		-10.32	109.40
	-8.88		-8.70	109.38
	-7.83		-7.67	109.37
	-6.83			
	-5.80		-5.26	109.47
	-4.50			
	-3.50	-0.08	-3.12	109.40
		0.00	-1.65	109.45
	0.00	0.00	0.00	109.50
		0.01	1.01	109.47
		0.02	2.28	109.42
	3.50	0.01	3.45	109.40
	4.50			
	4.80		4.92	109.37
			9.49	109.46
			10.00	109.42

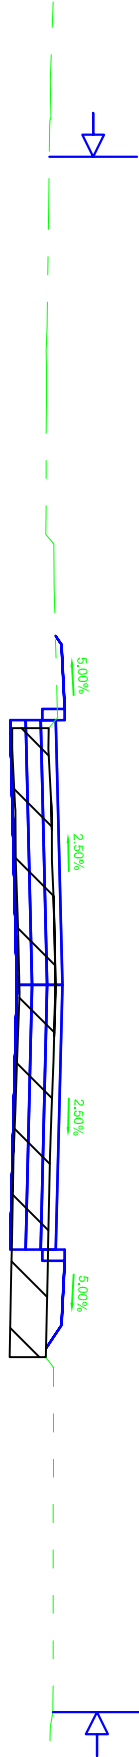

0+356

Alapmagasság: 106.00EOMA


Tervezett magasság	Tervezett távolság	Marási mélység	Terep magasság	Terep távolság
-11.25	109.41		109.50	-13.00
-10.73	109.43		109.47	-12.72
-9.24	109.41		109.42	-9.93
-8.20	109.33		109.36	-8.90
-7.19	109.35		109.29	-6.31
-5.50	109.33		109.40	-3.52
-4.50	109.62		109.46	-2.39
-3.50	109.54	0.04	109.40	-3.52
0.00	109.63	0.01	109.53	0.00
1.33	109.51	0.00	109.51	1.33
2.67	109.45	0.02	109.45	2.67
3.50	109.54	0.03	109.45	2.67
5.09	109.72		109.41	4.31
5.24	109.74		109.59	5.39
			109.38	8.14
			109.32	9.42
			109.31	10.00

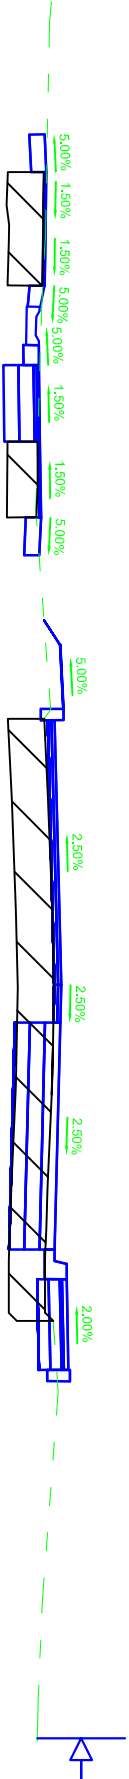


0+381

Alapmagasság:106.00EOMA

Tervezett magasság	Tervezett távolság	Marási mélység	Terep magasság	Terep távolság
			109.59	-13.00
			109.57	-12.13
			109.51	-10.72
			109.47	-9.18
			109.42	-7.52
			109.42	-6.02
			109.49	-3.43
			109.52	-1.94
			109.58	0.00
			109.55	1.15
			109.49	2.59
			109.51	3.70
			109.66	4.50
			109.52	5.95
			109.50	7.16
			109.40	10.00

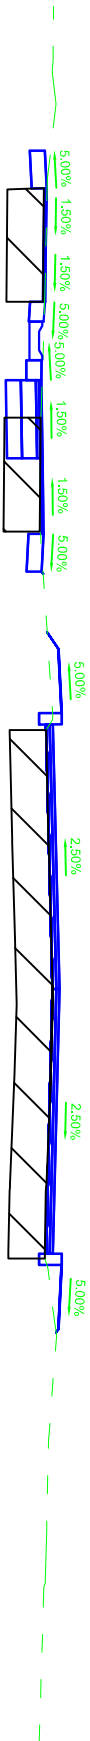

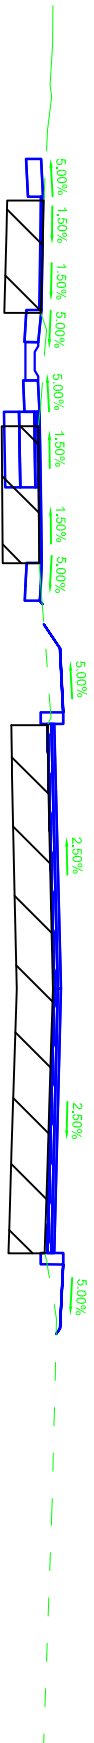

0+406


Alapmagasság: 106.00EOMA

Tervezett távolság	Tervezett magasság	Marási mélység	Terep távolság	Terep magasság
			-13.00	109.60
			-12.49	109.60
			-11.35	109.53
		-10.97		109.45
		-9.72		109.46
		-8.10		109.40
		-6.63		109.44
		-5.63		109.46
		-4.50		109.70
		-0.01		109.62
			-2.82	109.54
			-1.26	109.57
		0.01	0.00	109.71
			2.20	109.54
		0.04	3.50	109.62
		4.59		109.76
			6.96	109.59
			10.00	109.48

0+438

Alapmagasság:106.00EOMA


Tervezett magasság	Tervezett távolság	Marási mélység	Terep magasság	Terep távolság
	-11.29		109.42	
	-10.04		109.44	
	-8.79		109.40	
	-8.32		109.34	
	-7.31		109.32	
	-6.31		109.35	
	-4.50		109.63	
	-0.04	-3.50	109.55	
	-2.90		109.47	
	-1.03		109.51	
	0.00	0.00	109.54	0.00
	1.01		109.52	
	2.29		109.48	
	3.49	-0.02	109.47	3.50
	4.50		109.63	
	4.85		109.52	
	5.80		109.51	
	6.85		109.52	
	10.00		109.52	

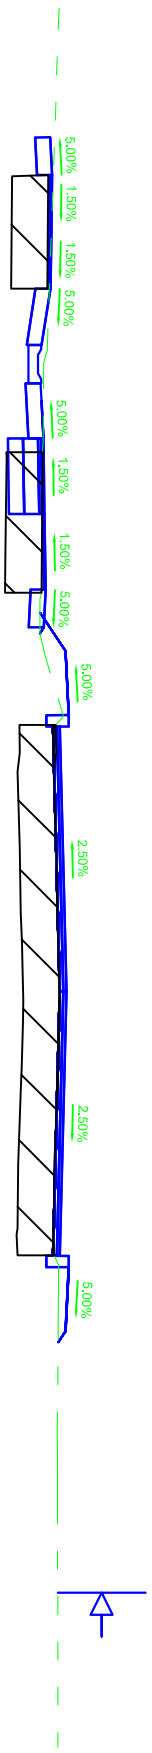

0+456

Alapmagasság: 106.00EOMA


Tervezett magasság	Tervezett távolság	Marási mélység	Terep magasság	Terep távolság
-11.36	109.36		109.48	-13.00
-10.00	109.40		109.44	-11.29
-8.86	109.37		109.41	-10.27
-7.37	109.32		109.36	-8.98
-6.36	109.33		109.31	-6.80
-4.50	109.63		109.29	-4.87
-3.50	109.56	0.03	109.44	-3.57
0.00	109.64	0.00	109.49	-2.05
3.50	109.56	0.00	109.55	0.00
4.50	109.63		109.53	1.14
4.76	109.46		109.49	2.24
			109.46	3.25
			109.45	6.92
			109.46	9.06
			109.44	10.00

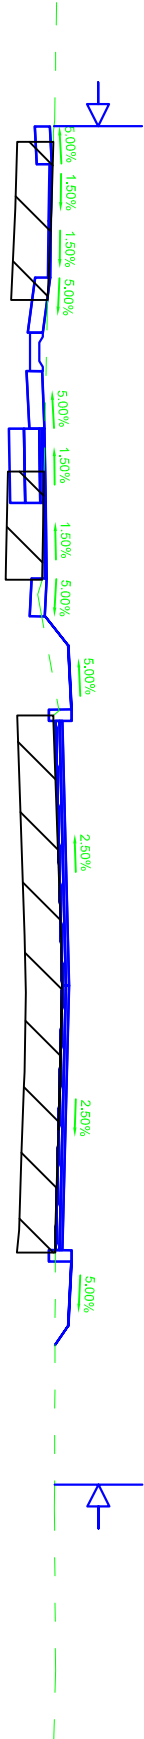


0+481

Alapmagasság:106.00EOMA

Tervezett magasság	Tervezett távolság	Marási mélység	Terep magasság	Terep távolság
			-13.00	109.47
	-11.43		-11.12	109.42
	-10.93			
	-9.40		-8.94	109.35
	-8.02			
	-6.53		-6.90	109.31
	-5.52			
	-4.50		-5.05	109.28
	-3.49	0.01	-3.56	109.42
			-2.50	109.43
	0.00	0.01	0.00	109.51
			1.07	109.50
			2.68	109.44
	3.50	0.01	3.70	109.53
	4.50			
	4.72			
			6.66	109.29
			8.51	109.35
			9.57	109.45
			10.00	109.46

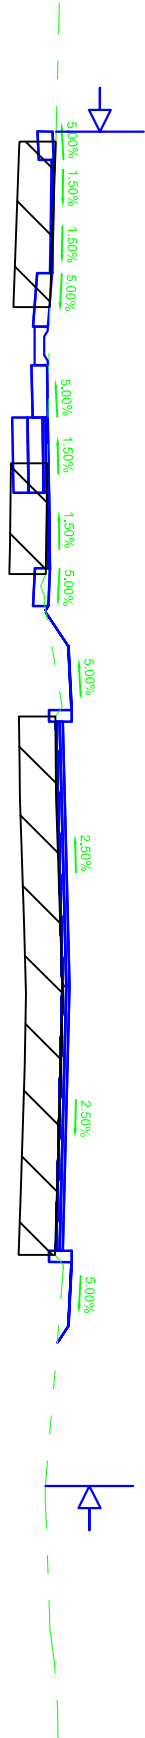

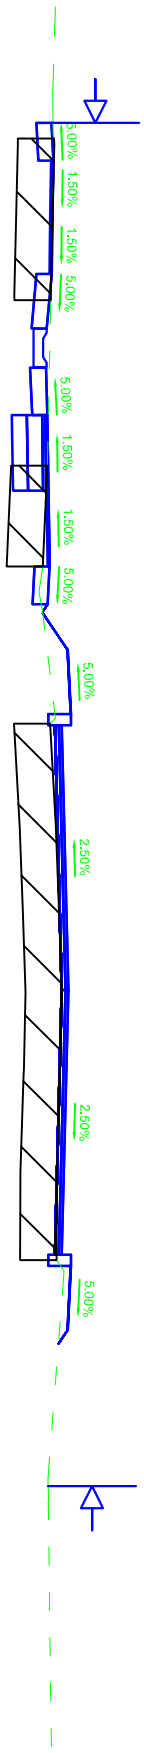

0+506


Alapmagasság: 106.00EOMA

Tervezett magasság	Tervezett távolság	Marási mélység	Terep magasság	Terep távolság
-11.47	109.39		109.44	13.06
-10.97	109.41		109.42	-11.18
-9.42	109.39		109.38	-9.11
-8.10	109.31		109.33	-6.93
-6.60	109.35		109.27	-4.99
-5.60	109.36		109.37	-3.52
-4.50	109.60	0.06	109.45	-2.13
-3.50	109.52		109.52	0.00
0.00	109.61	0.00	109.50	1.05
0.00	109.61		109.46	2.40
3.50	109.52	-0.02	109.45	3.57
4.50	109.60			
4.68	109.48			
			109.34	6.48
			109.38	10.00

0+531

Alapmagasság: 106.00EOMA


Tervezett magasság	Tervezett távolság	Marási mélység	Terep magasság	Terep távolság
-11.42	109.39		-13.08 109.50	
-11.08	109.41		-11.15	109.46
-9.93	109.40		-9.36	109.36
-8.92	109.37		-6.62	109.28
-7.74	109.30		-5.10	109.21
-6.73	109.32		-2.75	109.41
-5.73	109.33		-1.23	109.47
-4.50	109.57	0.02	0.00	109.49
-3.50	109.50		2.07	109.44
0.00	109.58	0.01	3.58	109.42
2.50	109.50	-0.02	5.58	109.56
4.50	109.57		6.61	109.46
			8.47	109.43
			10.00	109.39

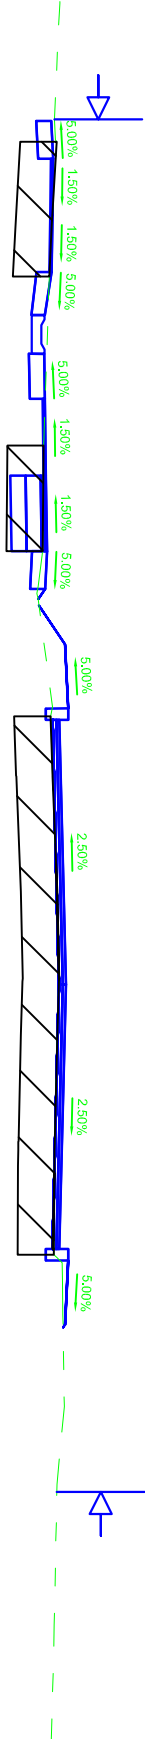

0+556

Alapmagasság: 106.00EOMA


Tervezett magasság	Tervezett távolság	Marási mélység	Terep magasság	Terep távolság
			109.57	-13.00
			109.46	-11.22
			109.46	-9.82
			109.39	-8.35
			109.37	-7.22
			109.40	-5.16
			109.43	-3.55
			109.47	-1.74
			109.53	0.00
			109.46	2.66
			109.38	3.77
			109.38	5.02
			109.32	6.07
			109.34	7.87
			109.35	9.42
			109.39	10.00
			109.45	-11.37
			109.46	-11.14
			109.47	-10.12
			109.43	-8.87
			109.38	-7.76
			109.40	-6.75
			109.41	-5.73
			109.62	-4.50
		0.02	109.54	-3.50
			109.47	-1.74
		0.01	109.63	0.00
			109.46	2.66
		0.05	109.54	3.50
			109.39	5.31

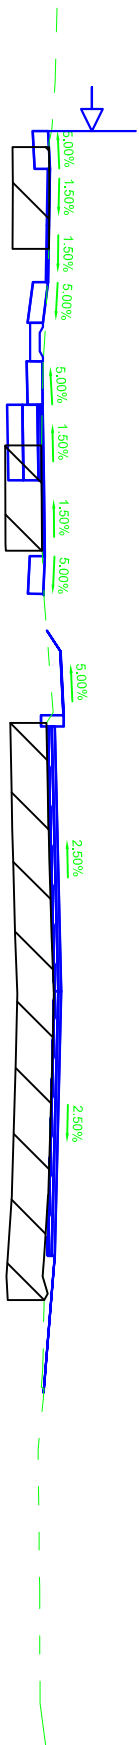

0+581

Alapmagasság: 106.00EOMA


Tervezett magasság	Tervezett távolság	Marási mélység	Terep magasság	Terep távolság
109.57	-13.00		109.61	-13.00
109.54	-11.48			
109.56	-10.23		109.56	-10.78
109.52	-8.98		109.59	-8.53
109.50	-7.88		109.48	-7.47
109.52	-6.77		109.49	-6.10
109.50	-5.61			
109.66	-4.50		109.48	-3.60
109.58	-3.50	0.01	109.51	-2.55
109.54	-1.15		109.54	-1.15
109.67	0.00	0.01	109.57	0.00
109.58	3.50	0.00	109.55	2.05
109.58	4.50	-0.03		
109.58	4.81	-0.07	109.58	4.78
109.68	7.08		109.68	7.08
109.55	9.14		109.55	9.14
109.55	10.00		109.55	10.00

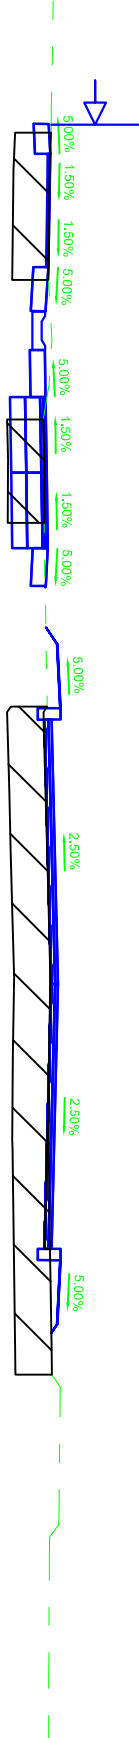

0+615

Alapmagasság: 107.00EOMA


Tervezett magasság	Tervezett távolság	Marási mélység	Terep magasság	Terep távolság
109.65	-13.00		109.68	-13.00
109.61	-11.54		109.68	-11.73
109.63	-10.16			
109.59	-9.04		109.64	-9.22
109.59	-7.52		109.60	-8.16
109.61	-6.52			
109.59	-5.51		109.58	-6.06
109.74	-4.50			
109.67	-3.50	0.02	109.55	-3.30
109.71	-1.75	0.02	109.59	-2.10
109.75	0.00	0.02	109.64	0.00
109.71	1.75	0.00		
109.67	3.50	-0.04	109.62	2.41
109.74	4.50		109.62	3.63
			109.73	5.02
			109.77	7.97
			109.66	9.09
			109.63	10.00

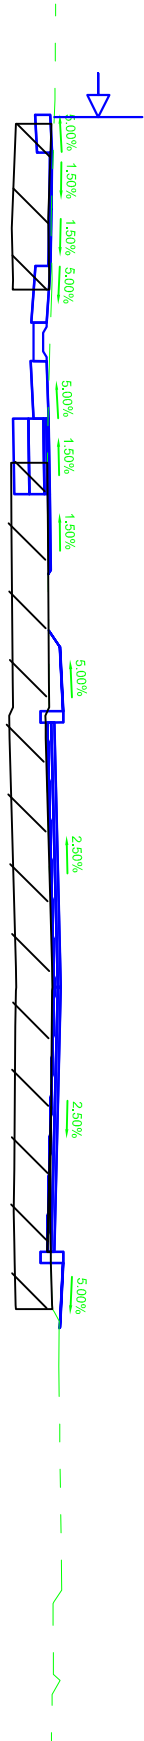

0+631

Alapmagasság: 107.00EOMA


Tervezett távolság	Tervezett magasság	Marási mélység	Tervezett távolság	Tervezett magasság
-13.00	109.74		-13.00	109.74
-11.25	109.74		-11.37	109.72
-10.06	109.73		-10.21	109.73
-8.88	109.68		-8.96	109.69
			-7.94	109.68
-6.95	109.62		-6.76	109.65
-5.50	109.66		-5.51	109.62
			-4.50	109.81
-3.59	109.60	0.04	-3.50	109.73
-2.13	109.65			
0.00	109.69	0.04	0.00	109.82
1.16	109.67			
2.54	109.64			
3.57	109.62	0.03	3.50	109.73
4.58	109.71		4.50	109.81
			4.65	109.71
7.96	109.70			
9.30	109.73			
10.00	109.74			

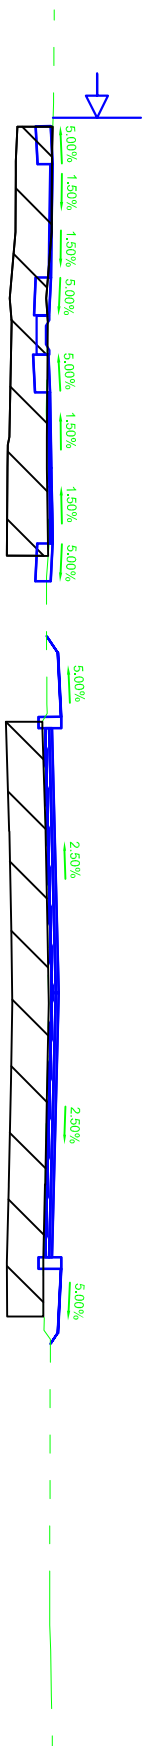

0+656

Alapmagasság: 107.00EOMA


Tervezett távolság	Tervezett magasság	Tervezett távolság	Tervezett magasság	Marási mélység	Terep távolság	Terep magasság
-11.31	109.95	-10.34	109.86		-13.00	109.94
-8.92	109.88	-7.13	109.85		-11.04	109.95
-4.65	109.85	-3.50	109.88	0.01	-10.01	109.91
-4.30	109.98	0.00	109.97	0.02	-8.66	109.89
-3.50	109.88	3.49	109.88	0.01	-7.25	109.85
4.50	109.95	4.86	109.71		-6.03	109.84
4.86	109.71				-5.02	109.85
					-3.65	109.81
					-2.62	109.80
					-1.35	109.83
					0.00	109.86
					1.32	109.85
					2.66	109.82
					5.26	109.69
					6.52	109.88
					10.00	109.87

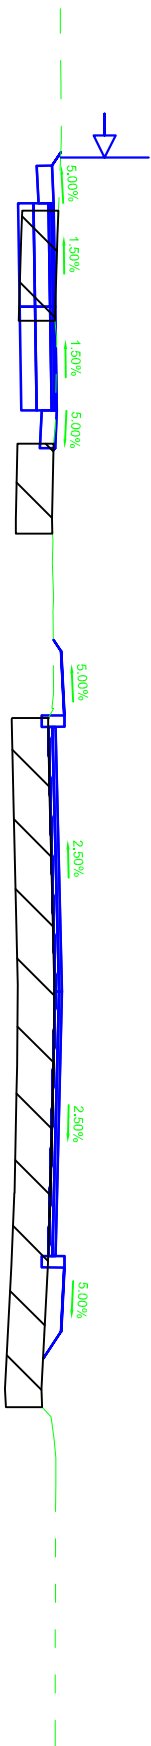

0+681

Alapmagasság:107.00EOMA


Tervezett magasság	Tervezett távolság	Marási mélység	Terep magasság	Terep távolság
			110.12	-13.00
			110.12	-11.89
			110.15	-10.62
			110.14	-9.60
			110.11	-8.45
			110.09	-5.93
			110.06	-4.61
			110.06	-3.34
			110.07	-1.48
			110.09	0.00
			110.04	2.38
			110.04	3.47
			110.06	4.81
			109.94	7.20
			109.91	9.22
			109.90	10.00
			110.25	-10.37
			110.26	-9.75
			110.25	-8.38
			110.24	-6.74
			110.22	-6.53
			110.08	-4.97
			110.15	-1.98
			110.20	0.00
			110.11	3.47
			110.19	4.49
			110.06	4.69

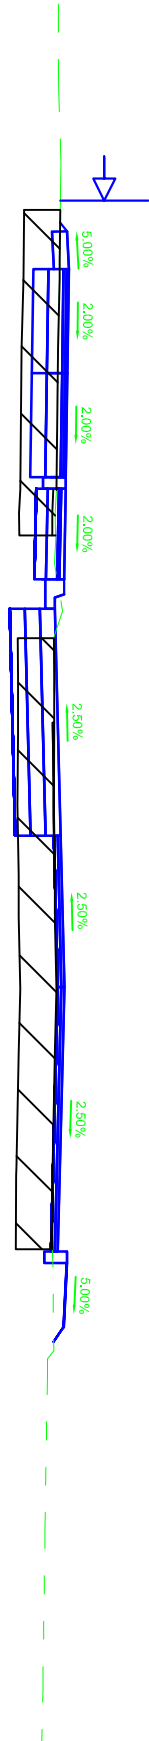

0+706

Alapmagasság: 107.00EOMA


Tervezett magasság	Tervezett távolság	Marási mélység	Terep magasság	Terep távolság
			110.45	-13.00
			110.48	-11.88
			110.45	-9.78
			110.42	-8.62
			110.43	-7.51
			110.45	-6.12
			110.43	-4.74
			110.42	-4.24
		-0.04	110.41	-3.63
			110.41	-2.29
		0.02	110.44	0.00
			110.39	2.28
		-0.01	110.37	3.42
			110.53	4.50
			110.36	4.78
			110.27	6.69
			110.25	8.42
			110.22	10.00

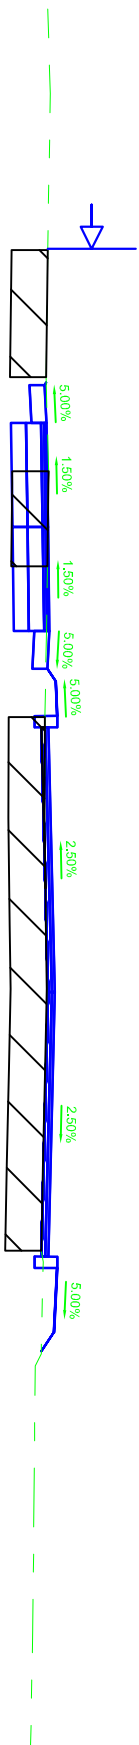

0+732

Alapmagasság: 108,00EOMA


Tervezett magasság	Tervezett távolság	Marási mélység	Terep magasság	Terep távolság
			110.67	-13.00
			110.76	-10.51
			110.73	-8.78
			110.72	-8.44
			110.64	-6.3
			110.68	-7.09
			110.70	-5.74
			110.72	-4.73
			110.72	-4.37
		0.00	110.71	-3.67
			110.73	-2.59
			110.78	-1.01
		0.00	110.79	0.00
			110.73	2.52
		0.02	110.80	3.50
			110.88	4.50
			110.68	4.79
			110.55	10.00

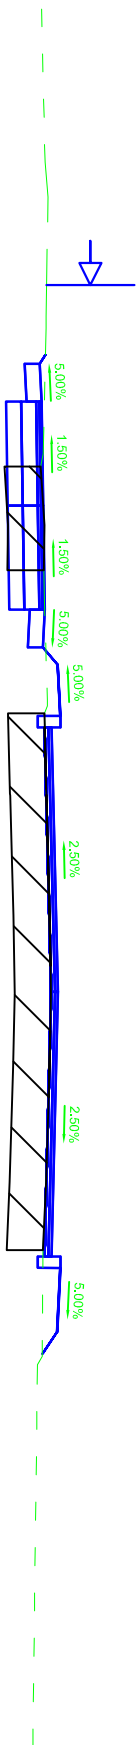

0+756

Alapmagasság:108.00EOMA

Tervezett magasság	Tervezett távolság	Marási mélység	Terep magasság	Terep távolság
			111.01	-13.00
			111.16	-9.04
			111.02	-7.75
			110.99	-5.92
			110.99	-4.85
			110.93	-3.69
			110.95	-2.02
			110.98	0.00
			110.96	1.08
			110.93	2.68
			110.81	4.74
			110.75	10.00
			111.10	-8.77
			110.93	-8.24
			110.96	-7.18
			110.98	-5.87
			111.66	-4.56
			110.94	-3.50
			111.03	0.00
			110.96	2.70
			111.05	3.84
			110.77	4.87

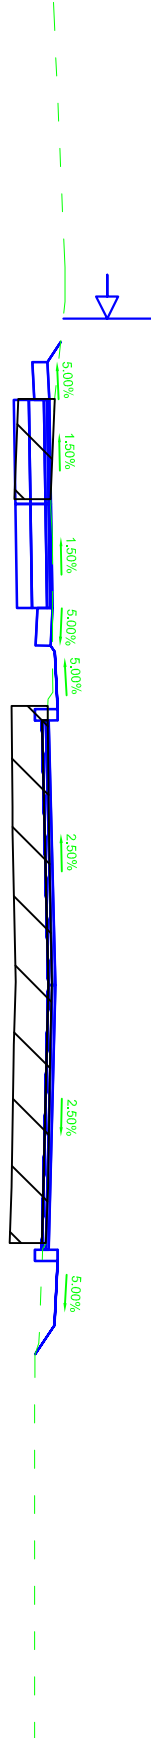

0+799

Alapmagasság: 108.00EOMA

Tervezett magasság	Tervezett távolság	Marási mélység	Terep magasság	Terep távolság
			111.11	-13.00
			111.16	-8.31
	-7.95		111.16	
	-7.78		111.02	
			111.13	-7.14
	-6.48		111.06	
			111.25	-5.12
	-5.09		111.08	
	-4.67		111.20	
	-4.50		111.09	
	-3.91		111.12	
	-3.50		111.01	
		-0.09	111.01	-3.72
			111.02	-1.02
			111.01	0.00
			111.10	
			111.01	
		-0.02	110.94	3.74
			111.01	
	3.50		111.01	
			111.09	
	4.50		111.09	
	4.87		110.84	
			110.82	6.78
			110.77	10.00

