


BAL OLDALI MUNKAVÉGZÉS FÉLPAVÁS LEZÁRÁSSAL, JELZŐLÁMPÁS FORGALOMIRÁNYÍTÁSSAL

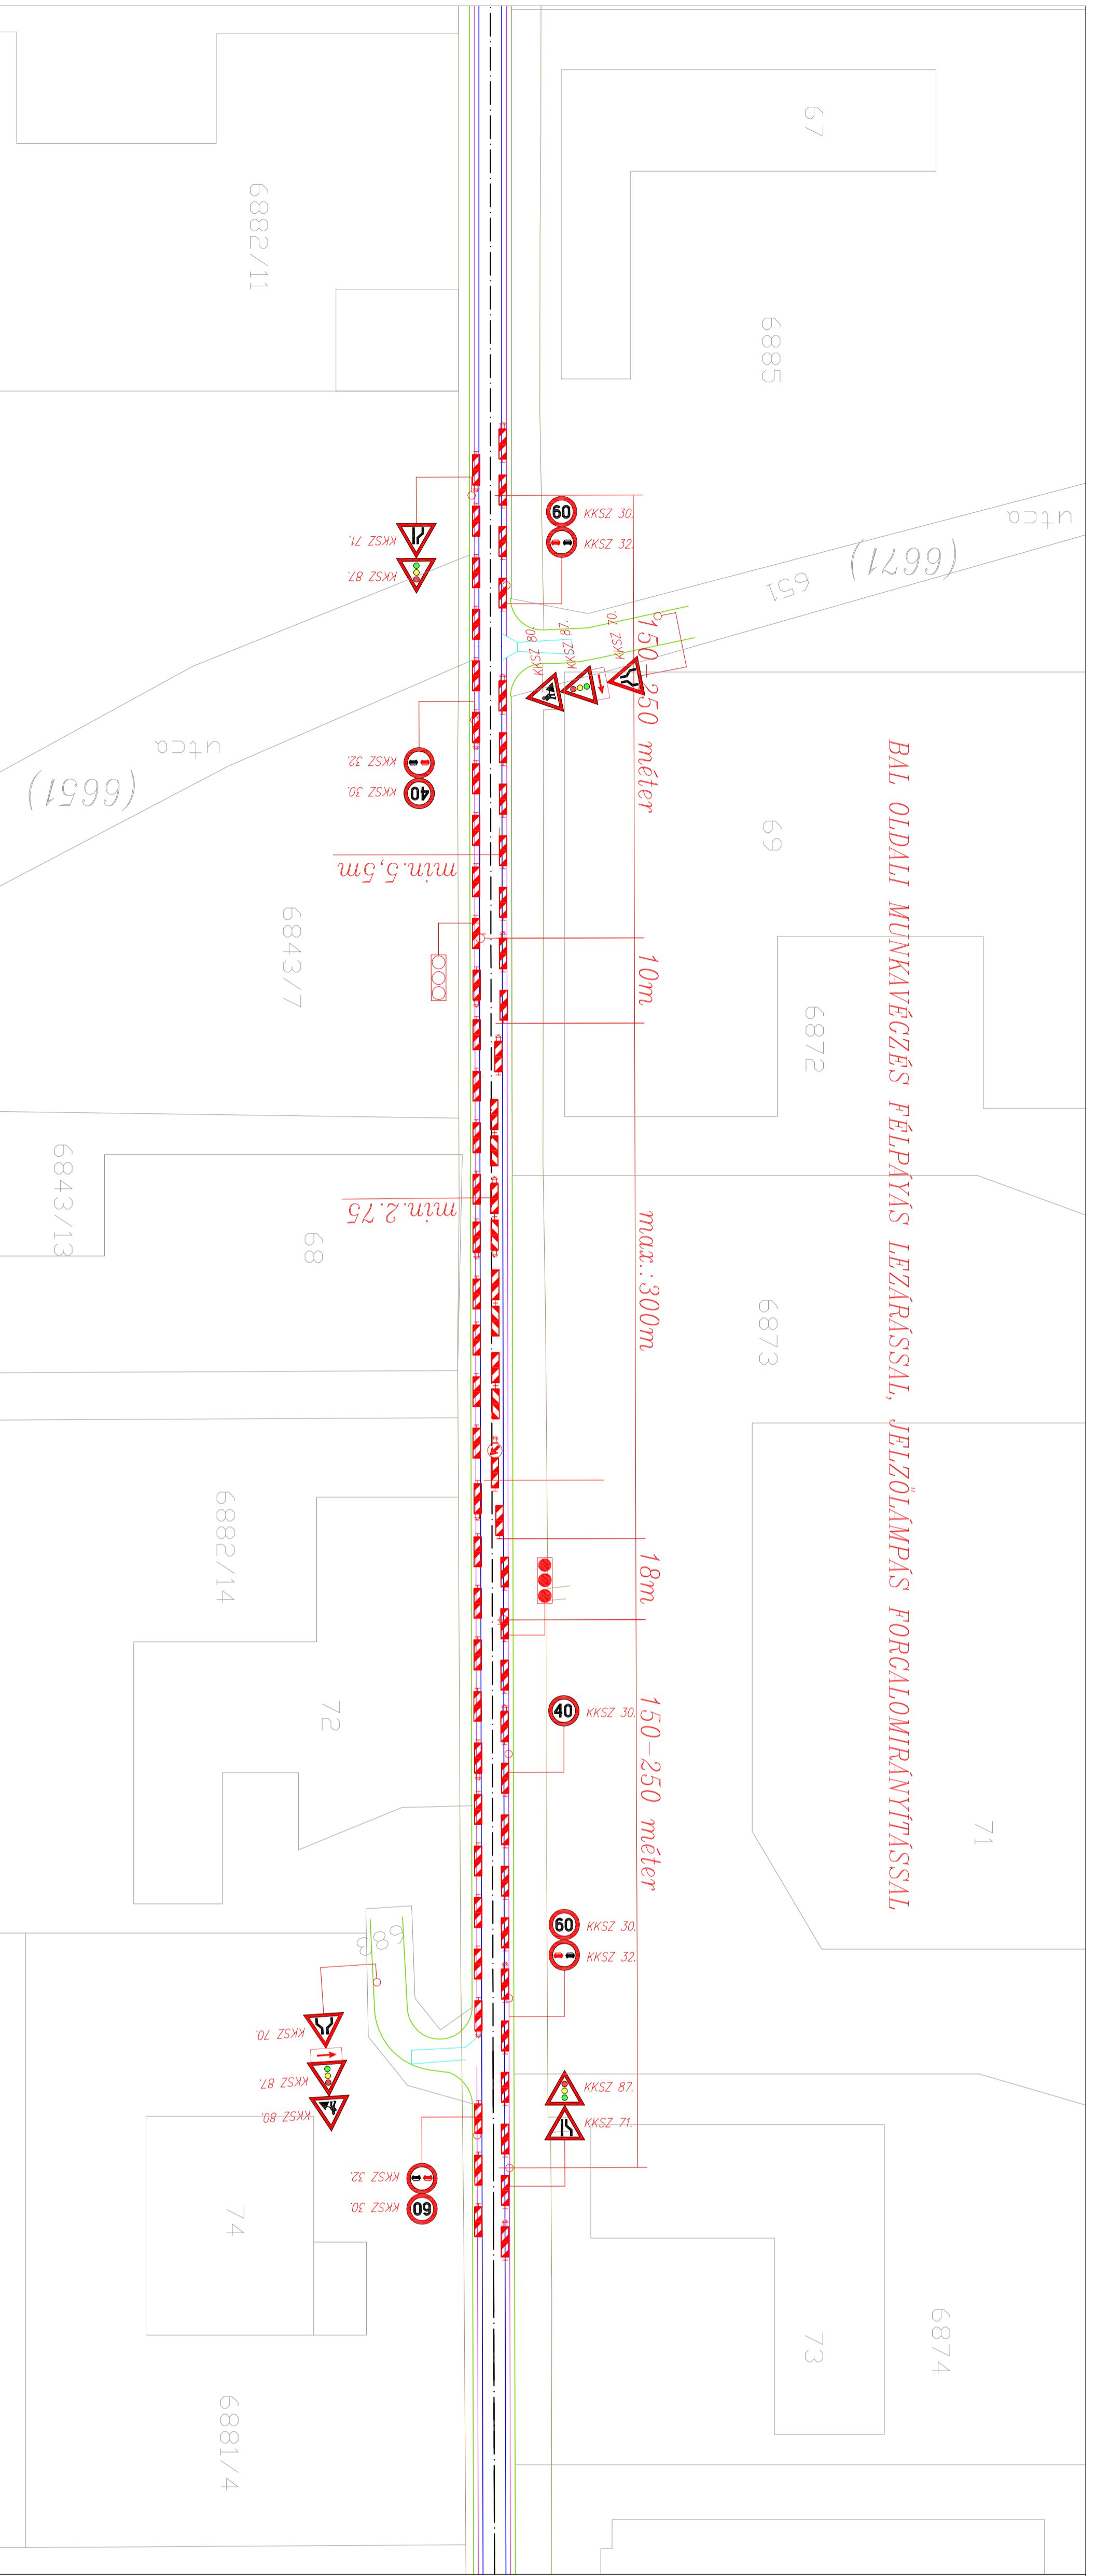

Jelmagyarázat:

- Megfeszítés, fértés közlekedő megvárása jelölés
- Véglegesen benomlott, illetve fértés jelölés szorított jelölés
- Véglegesen átvezetési jelölés
- Építés helyére ideiglenesen átvezetési jelölés
- Építés helyére ideiglenesen átvezetési jelölés
- KKSZ 21: Kékerdőfény és sárga villogó
- Pros-féltér sávos kerékpár
- Pros-féltér sávos kerékpár
- Pros-féltér sávos kerékpár
- Kihelyezés forgalomirányító jelölés

Tervező szervezet:
CIVIS KOMPLEX MÉRNÖK KFT
 4030 Debrecen, Gizella utca 13/D
 Tel.: 06-30-582-7229
 E-mail: info@ckmkt.hu



Megbízó: Nyíregyháza Megyei Jogú Város Önkormányzata
 4401 Nyíregyháza, Kossuth tér 1.

Projekt azonosító: **TOP-6.1-5-15-NY1-2016-00002**

Projekt címe: **„Gazdaságfejlesztést és munkaerő-mobilizációt szolgáló közlekedésfejlesztés Nyíregyháza délkelteti és délnyugati területein”**

Terv tárgy: **Nyíregyháza, Tünde utca felújítása**

Szakág:	Méretarány:	Terv fajtája:
Uttervezés		KIVITELI
Résznevelet:	Állomány forgalomkorlátozási terv	Rajtszám: A1C1_114_K_V01
Felelős Tervező:	Légyező-Dugonics utca	Felelős Tervező: Tarcasal László
Tervezői irányító:	KE-K09-0777	KE-T109-0880
Tervezői irányító:	Iskai László	Mátis Péter
Tervezői irányító:		Gáva Dóra

A terv a CIVIS KOMPLEX MÉRNÖK Kft. szellemi tulajdona.