


JOBBDALALI MUNKAVÉGZÉS FÉLPÁVÁS LEZÁRÁSSAL, JELZŐLÁMPÁS FORGALOMIRÁNYÍTÁSSAL

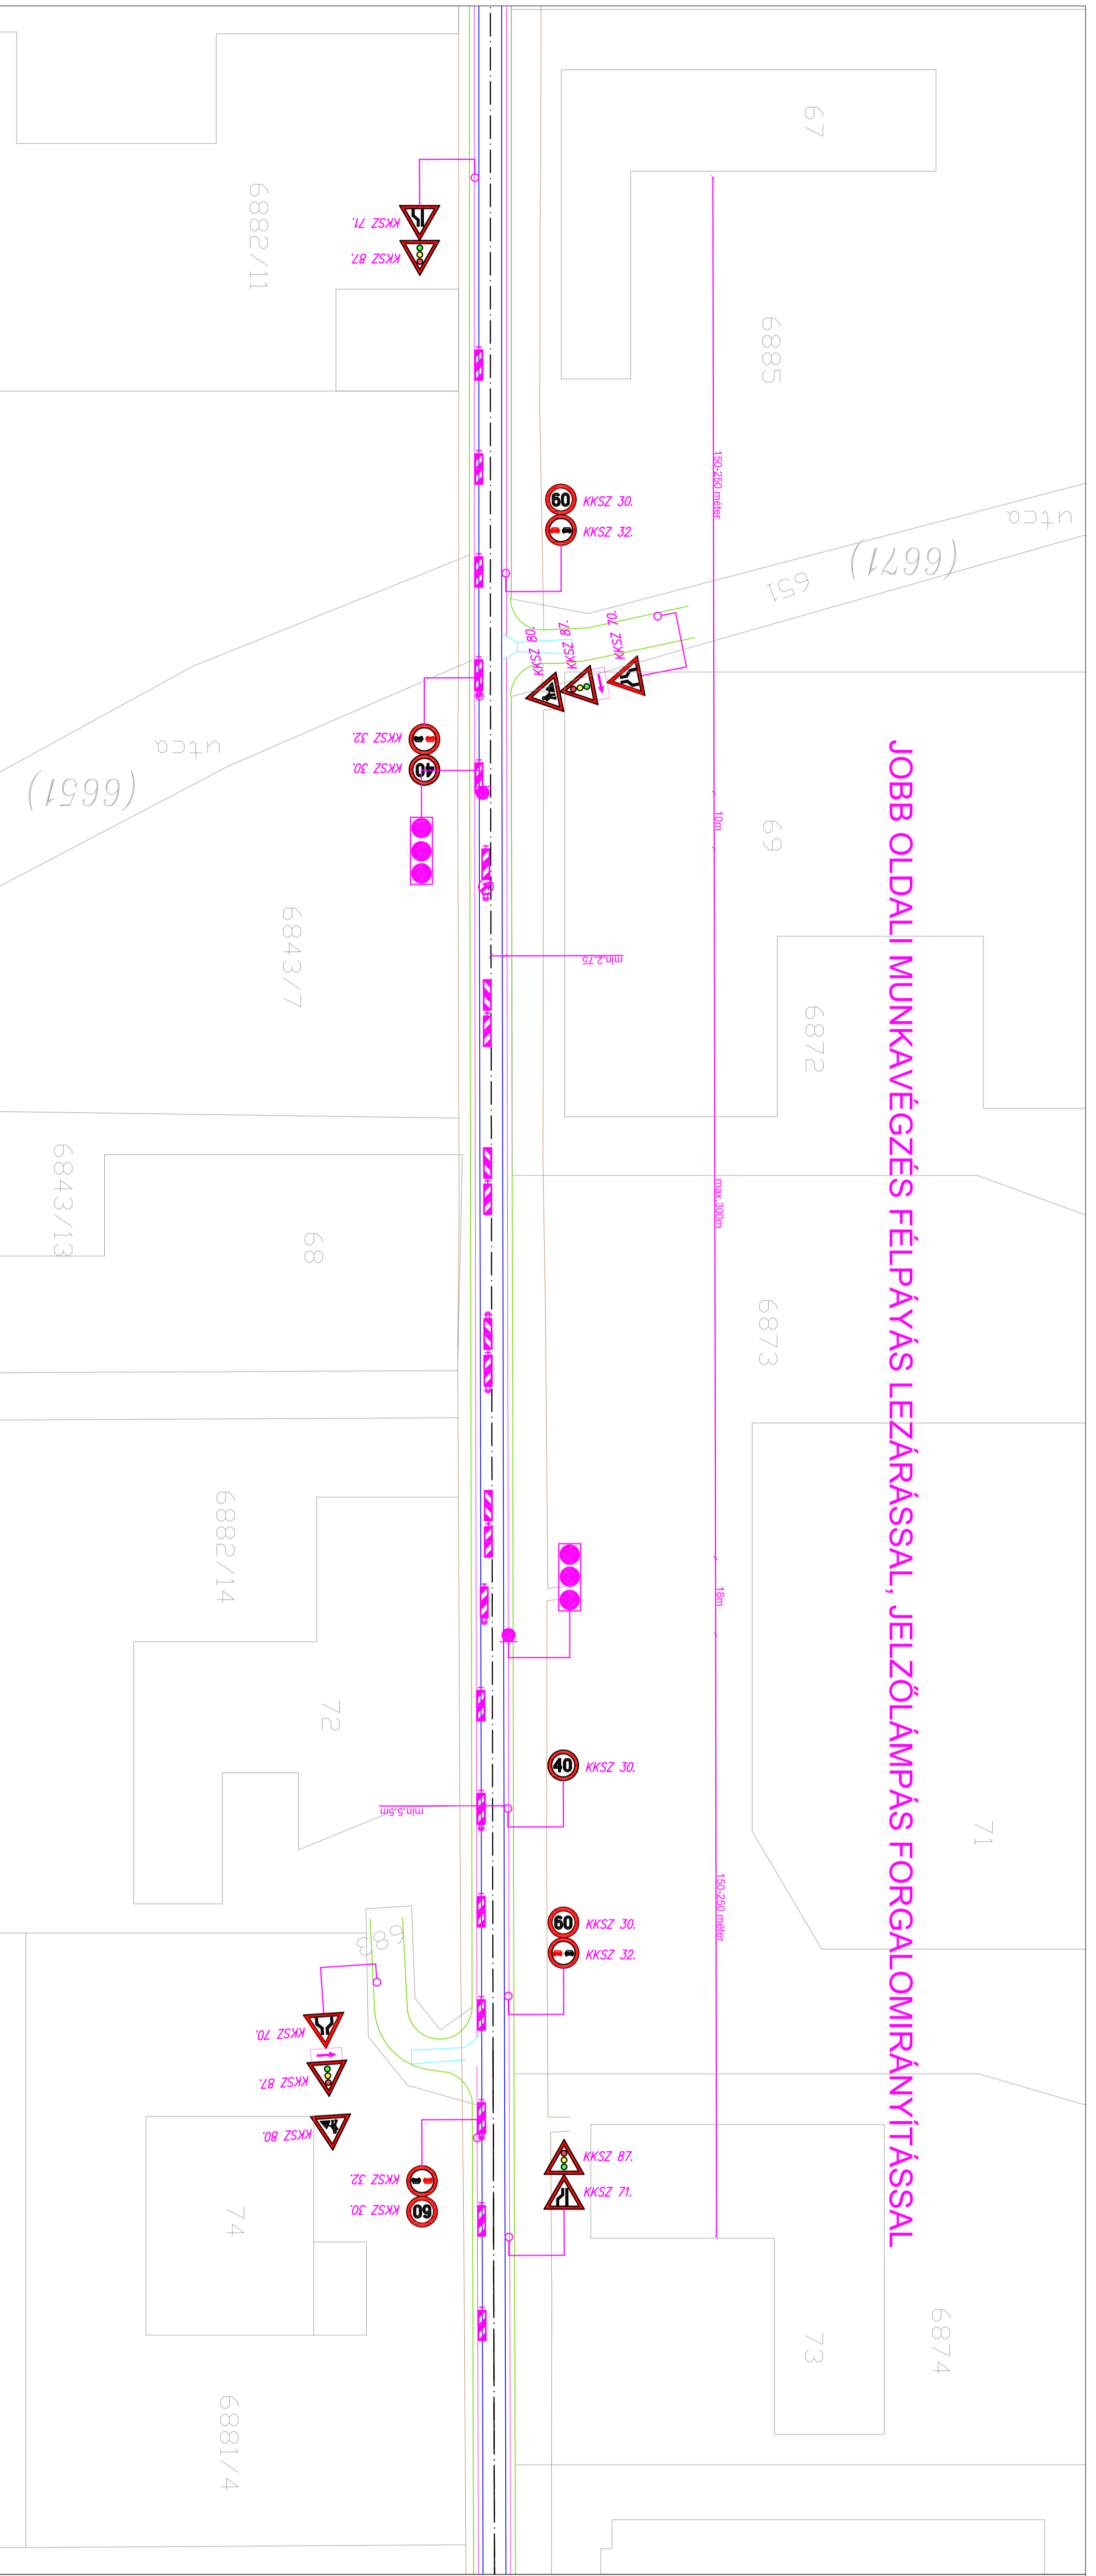

Jelmagyarázat:

- Meghívó, építés közele megrendelési jelölés
- Véglegesen bevonandó, illetve építés közele bevonandó jelölés
- Véglegesen bevezetési jelölés
- Építés közele közele megrendelési jelölés
- Jóllelt építési terv (jobb vagy bal oldalra) építés közele közele megrendelési jelölés
- KKSZ 21, Kéneljáró és sárga világító
- Piroshelér nyitási jelölés
- Piroshelér sárga jelölés
- Piroshelér sárga jelölés
- Kéneljáró jelölés



Tervező szervezet:
CIVIS KOMPLEX MÉRŐKFT
 4030 Debrecen, Gizella utca 13/D
 Tel.: 06-30-582-7229
 E-mail: info@ckmft.hu

Megbízó: Nyíregyháza Megyei Jogú Város Önkormányzata
 4401 Nyíregyháza, Kossuth tér 1.
 Projekt azonosító: **TOP-6.1.5-15-NY1-2016-00002**

Projekt címe:
„Gazdaságfejlesztési és munkaerő-mobilitás ösztönzési szolgálat közlekedésfejlesztés Nyíregyháza délkeleti és délnyugati területén”
 Terv tárgya:
Nyíregyháza, Tünde utca felújítása

Szakág:	Uttervezés	Méretarány:	Terv fajta:	KIVITELI
Részmuvek:	Általános forgalomkorlátozási terv Legyező-Dugonics utca		Rajzszám:	ATC1_11.6_K_V01
Felkészítő Tervező:	Horváth Zsolt	Felkészítő Tervező:	Tarcsai László	Tervezőmérnök:
KE-KI09-0777		KE-TI09-0880		Gáva Dóra
Tervezés irányító:	Mátis Péter	Tervezőmérnök:	Gáva Dóra	
Iskl László				

A terv a CIVIS KOMPLEX MÉRŐKFT szellemi tulajdona.