


# JÓBB OLDALI MUNKAVÉGZÉS FÉLPÁYÁS LEZÁRÁSSAL, JELZŐÖRÖS FORGALOMIRÁNYÍTÁSSAL

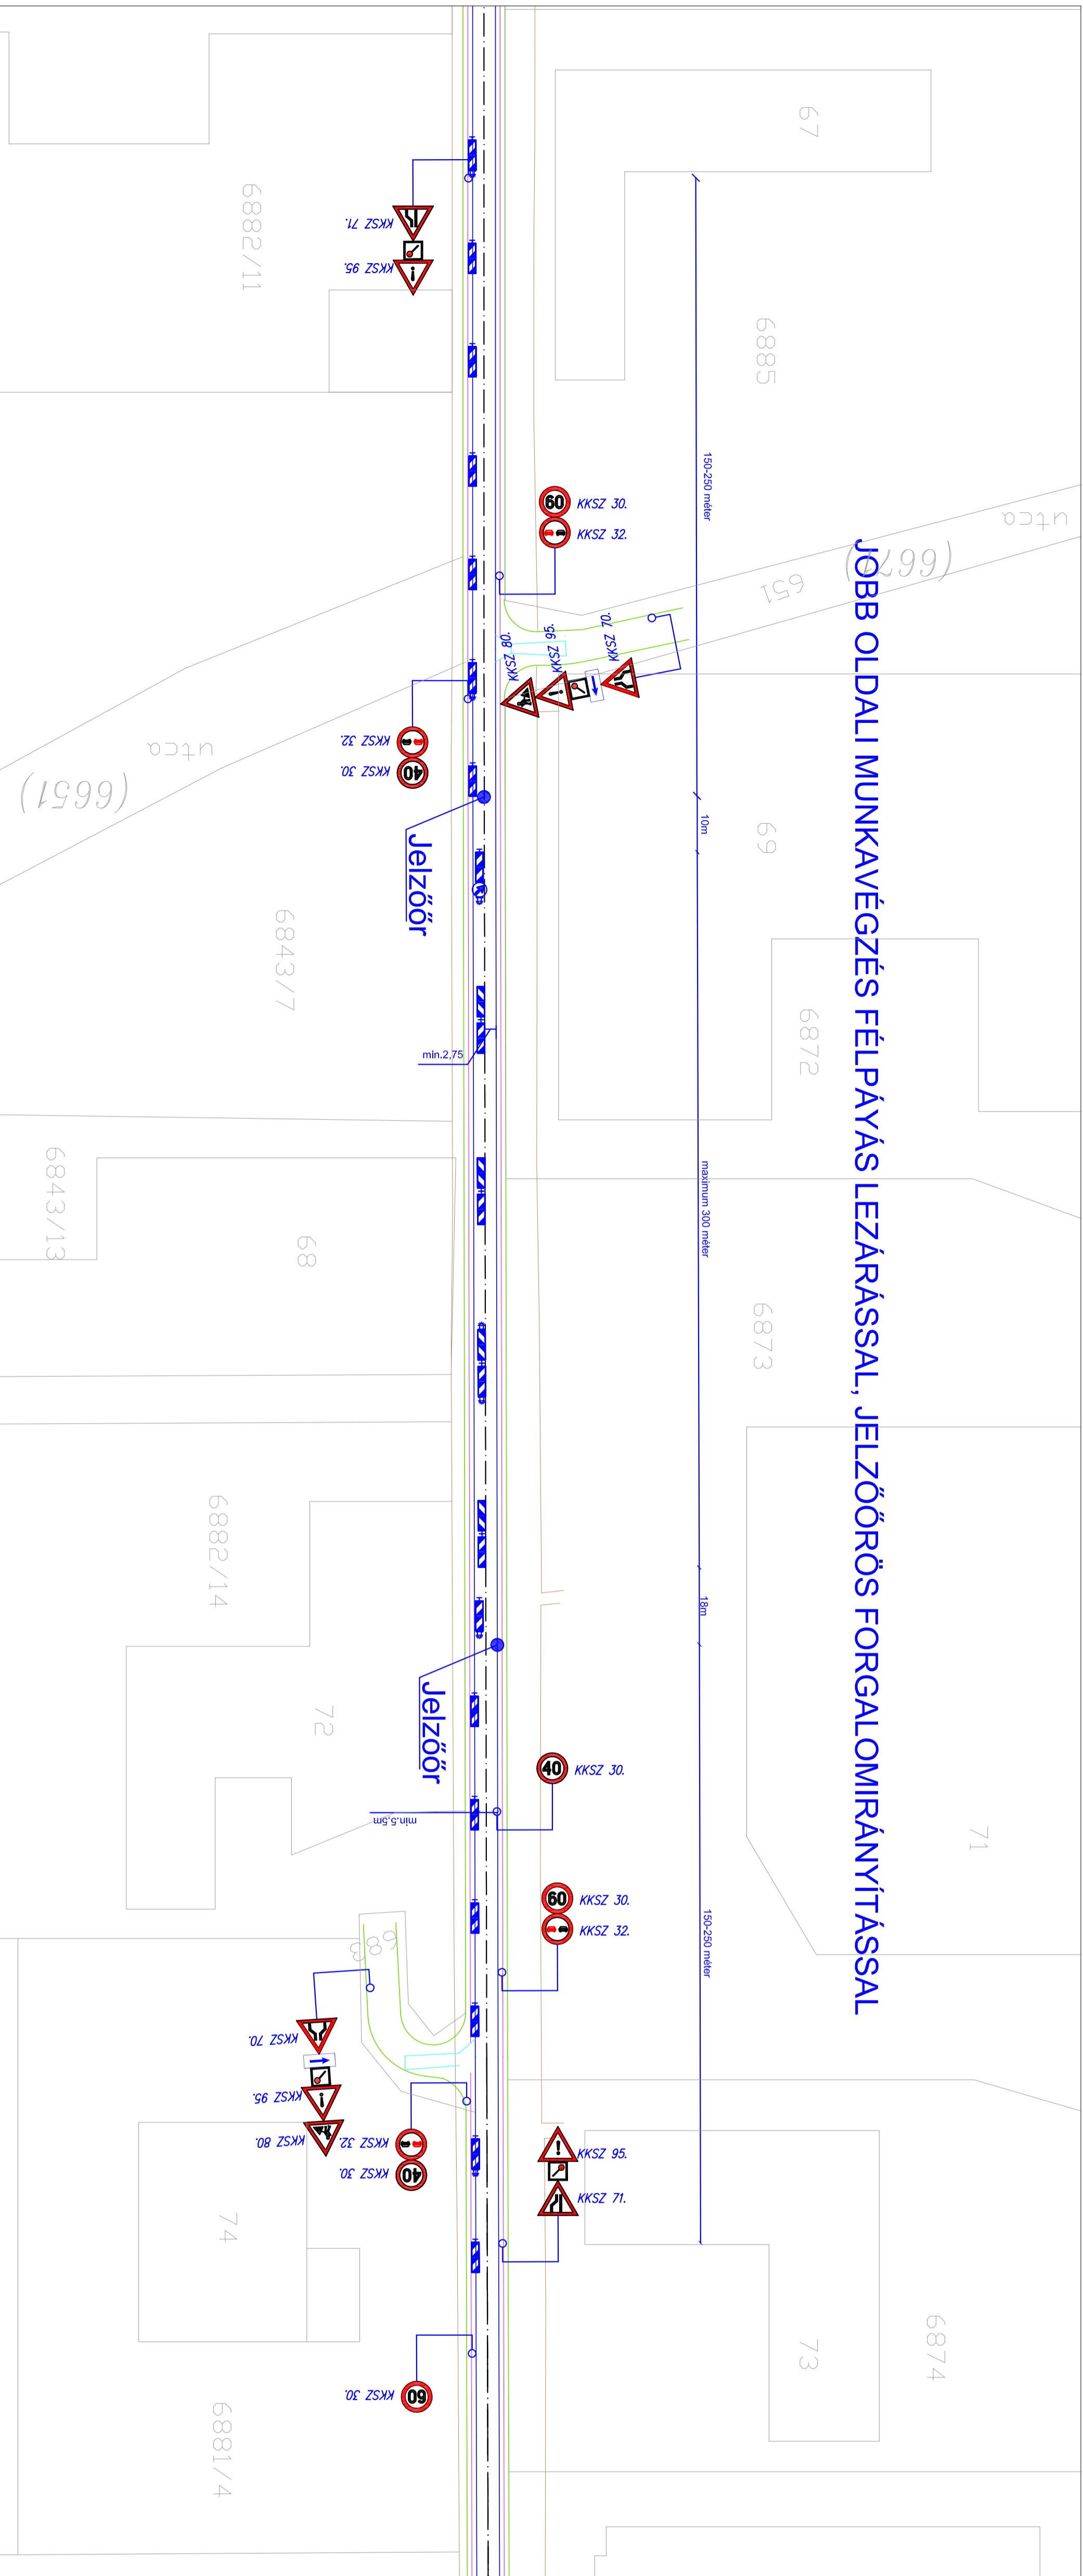

## Jelnyarátzat:

Tervező szervezet:  
**CIVIS KOMPLEX MÉRNÖK KFT**  
 4030 Debrecen, Gízella utca 13/D  
 Tel.: 06-30-582-7229  
 E-mail: info@ckmkt.hu



Megbízó: Nyíregyháza Megyei Igazgató Város Önkormányzata  
 4401 Nyíregyháza, Kossuth tér 1.  
 Projekt azonosító: **TOP-6.1.5-15-NY1-2016-00002**

Tervező: CKM-0416/2017  
 Dátum: 2017. december

Projekt címe: **"Gazdaságfejlesztési és munkaerő-mobilitás ösztönzését szolgáló közlekedésfejlesztési Nyíregyháza délkeleti és délnyugati területein"**


Szakág:	Uttervezés	Méretarány:	Terv fájel:
Részneveler:	Általános forgalomkorlátozási terv	Rajzsám:	KIVITELI
Feljező:	Legyező- Dugonics utca	Rajzsám:	ATC1_11.7_K_V01
Feljező:	Horváth Zsolt	Feljező:	Tarcsai László
KÉ-K09-0777		KÉ-T/09-0880	
Tervezői irányító:		Tervezői irányító:	
Iski László	Mátis Péter	Gáva Dóra	

A terv a CIVIS KOMPLEX MÉRNÖK Kft. szellemi tulajdona.