


Jelmagyarázat

- Meglévő aszfalt burkolat (geodéziai felmérés)
- Meglévő beton burkolat (geodéziai felmérés)
- Meglévő járda burkolat (geodéziai felmérés)
- Meglévő díszburkolat (geodéziai felmérés)
- Meglévő útburkolati jel (geodéziai felmérés)
- Meglévő épület (geodéziai felmérés)
- Meglévő kiemelt szegély (geodéziai felmérés)
- Meglévő döntött szegély (geodéziai felmérés)
- Meglévő folyóka (geodéziai felmérés)
- Meglévő földárkok (geodéziai felmérés)
- Meglévő burkolt árok (geodéziai felmérés)
- Meglévő díszkört (geodéziai felmérés)
- Meglévő kerítés (geodéziai felmérés)
- Meglévő kőtűt (geodéziai felmérés)
- Meglévő bokrosor (geodéziai felmérés)
- Meglévő fasor (geodéziai felmérés)
- Meglévő részület (geodéziai felmérés)
- Meglévő burkolati felfestés (geodéziai felmérés)
- Meglévő telekhatár (digitális földhivatali adat)
- Minőségi osztály határ (digitális földhivatali adat)
- Meglévő épület (digitális földhivatali adat)
- Meglévő átereszt (digitális földhivatali adat)
- Helyrajzi szám (digitális földhivatali adat)
- Előzetes helyrajzi szám (digitális földhivatali adat)

0051/5
0051/60

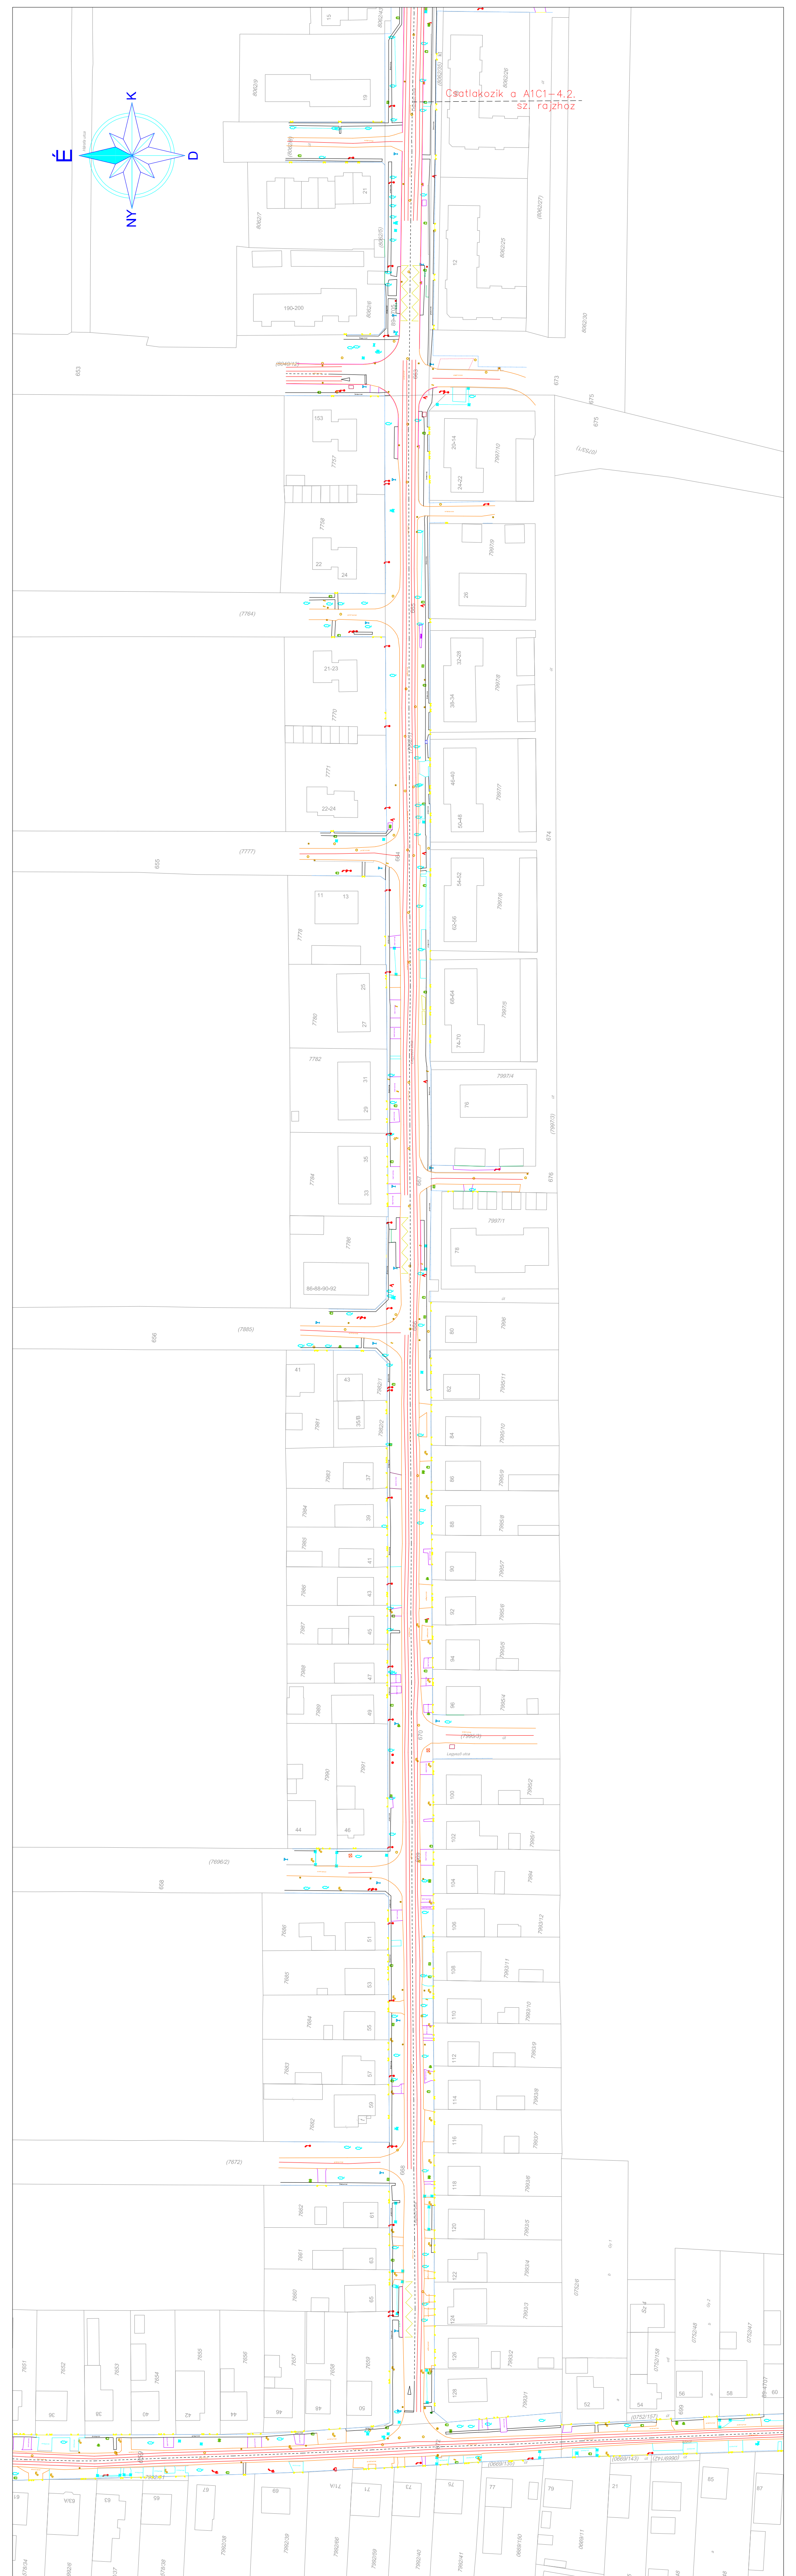

Tervező szervezet:
CIVIS KOMPLEX MÉRŐK KFT
 4030 Debrecen, Gizella utca 13/D
 Tel.: 06-30-582-7229
 E-mail: info@ckmkft.hu

Megbízó: Nyíregyháza Megyei Jogú Város Önkormányzata
 4401 Nyíregyháza, Kossuth tér 1.
 Dátum: 2017. december

Projekt azonosító: **TOP-6.1.5-15-NY1-2016-00002**

Projekt címe: **„Gazdaságfejlesztés és munkaném-mobilitás fejlesztését szolgáló közlekedésfejlesztés Nyíregyháza délkieseti és délnyugati területein”**

Terv tárgya: **Nyíregyháza, Legyző utca, Dugonics utca feltöltése**

Szakág: **Úttervezés** Méretarány: **M = 1:1000** Terv fajta: **Kiviteli**

Részművelet: **Felületi Helyszínrajz 1.**
 Legyző - Dugonics utca Rajtszám: **A1C1_4.1_K_V01**

Feladás Tervező: **Horváth Zsolt** Felelős Tervező: **Tarcsai László**
 KE-K/09-0777 KE-T/09-0880

Tervezési tervrajz: **Legyző** Tervezőmunkák: **Legyző** Tervezőmunkák: **Gáva Dóra**
 Iski László Mátyás Péter

A terv a CIVIS KOMPLEX MÉRŐK Kft. szellemi tulajdona.