

Tervező szervezet:
CIVIS KOMPLEX MERNŐK KFT
 4030 Debrecen, Gízella utca 13/D
 Tel.: 06-30-582-7229
 E-mail: info@ckmkft.hu

Tervező: Horváth Zoltán
Dátum: 2017. december

Megbízó: Nyíregyháza Megyei Igazgató Város Önkormányzata
 4401 Nyíregyháza, Kossuth tér 1.

Projekt azonosító: TOP-6.1.5-15-NY-1-2016-00002

Projekt címe: „Gázcsatlakozás és munkanélküliség csökkentésének szolgálatában”
 közlekedésfejlesztés Nyíregyháza délkeleti és dényugati területein”

Terv tárgya: Nyíregyháza, Legyező utca, Dugonics utca felújítása

Szakág: Úttervezés
Méretarány: Mh = 1:500
Kiviteli: Kiviteli

Részletjel: Részlet Helyszínrajz 2.
 Legyező - Dugonics utca (0+400 - 0+900 kmsz. között)

Felelős tervező: Horváth Zoltán
Felelős ellenőrző: Tarcas László
KE-T/09-0880

Tervezés irányító: Tarcas László
Tervezőmérnök: Horváth Zoltán
Műtér: Mátis Péter
Gépjárművezető: Gáva Dóra
Iskai László

A terv a CIVIS KOMPLEX MERNŐK Kft. szellemi tulajdona.

Jelmagyarázat

- Tervezett út tengelye
- Tervezett burkolattal
- Tervezett parkoló
- Tervezett kiemeltszegély
- Tervezett kiemeltszegély
- Tervezett "K" szegély
- Burkolat oldalsó
- Burkolat bontás
- Meglévő burkolat árokcsatl. (geodéziai felmérés)
- Meglévő mc. burkolat (geodéziai felmérés)
- Meglévő telekhatár (digitális földhivatali adat)
- Meglévő árkocsizás határ (digitális földhivatali adat)
- Működési osztály (digitális földhivatali adat)
- Meglévő épület (digitális földhivatali adat)
- Helyrajzi szám (digitális földhivatali adat)
- 0657/60 Előzetes helyrajzi szám (digitális földhivatali adat)
- Meglévő akna fedél
- Meglévő KRESZ tábla
- Meglévő oszlop
- Meglévő fa
- Meglévő víznyelő


Meglévő közművek

Megjegyzés: A vízvezeték részleteket a megfelelő vízépítési szakági helyszínrajzok tartalmazzák.

- Meglévő szennyvízcsatorna
- Meglévő vízvezeték
- Meglévő kis fesz. foz. csatl. elektromos légvezeték
- Meglévő nagy fesz. foz. csatl. elektromos légvezeték
- Meglévő csapadékvíz nyomvonal
- Meglévő gáz vezeték
- Meglévő GfK vezeték
- Meglévő GfK vezeték
- Meglévő UfPC vezeték
- Meglévő UfPC vezeték
- Meglévő hűtőközlési földkáb. vezeték
- Meglévő hűtőközlési földkáb. vezeték

Tervezett közművek

- CS - Tervezett csapadékvíz gerincvezeték
- CS - Tervezett csapadékvíz bekötővezeték
- CS - Tervezett 50x50 víznyelő akna
- CS - Tervezett akna
- CS - Meglévő víznyelő alapú akna szűrtbeemelés
- CS - Meglévő víznyelő alapú akna áthelyezés és szűrtbeemelés
- CS - Meglévő kör alapú akna szűrtbeemelés
- CS - Meglévő kör alapú akna áthelyezés és szűrtbeemelés

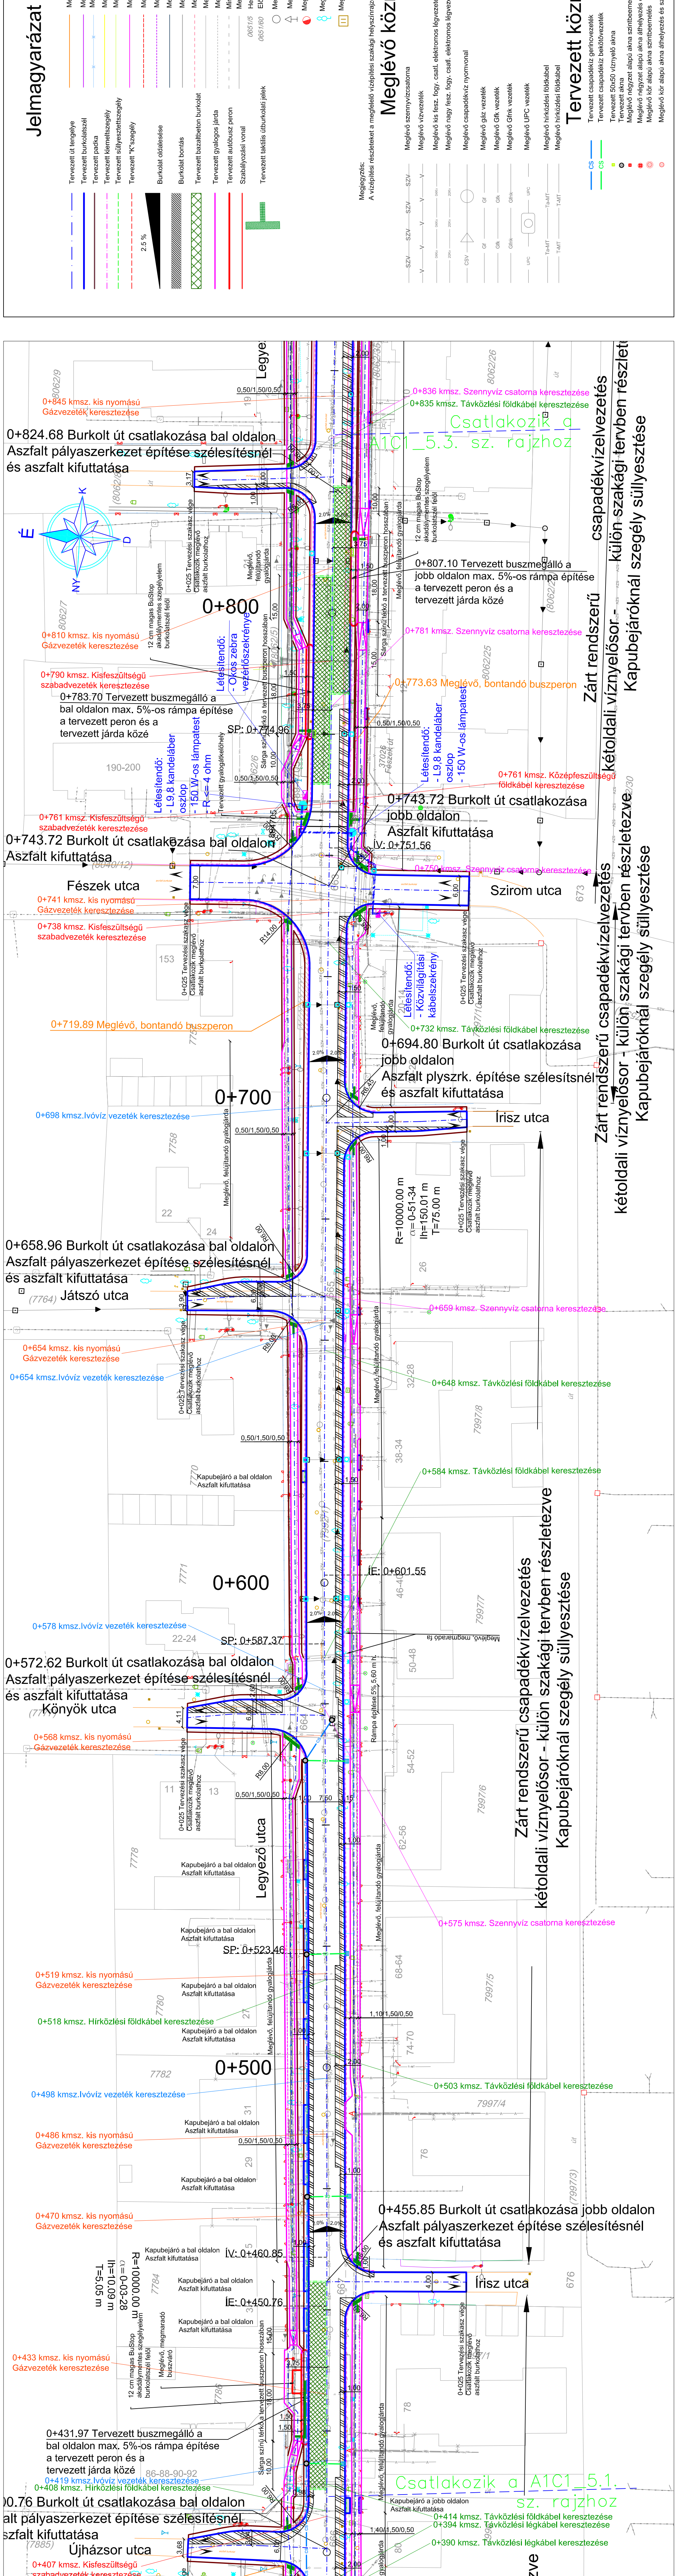

0+824.68 Burkoló út csatlakozása bal oldalon
 Aszfalt pályaszerkezet építése szélesítésnél és aszfalt kifuttatása

0+810 kmsz. kis nyomású
 Gázvezeték keresztezése

0+790 kmsz. Kisfeszültségű
 szabadveték keresztezése

0+783.70 Tervezett buszmegálló a bal oldalon max. 5%-os rámpa építése a tervezett peron és a tervezett járda közé

0+773.63 Meglévő, bontandó buszperon

0+761 kmsz. Középfeszültségű
 földkáb. keresztezése

0+743.72 Burkoló út csatlakozása jobb oldalon
 Aszfalt kifuttatása

0+732 kmsz. Távközlési földkáb. keresztezése

0+694.80 Burkoló út csatlakozása jobb oldalon
 Aszfalt pályaszerk. építése szélesítésnél és aszfalt kifuttatása

0+659 kmsz. Szennyvíz csatorna keresztezése

0+658.96 Burkoló út csatlakozása bal oldalon
 Aszfalt pályaszerkezet építése szélesítésnél és aszfalt kifuttatása

0+654 kmsz. kis nyomású
 Gázvezeték keresztezése

0+654 kmsz. Ivóvíz vezeték keresztezése

0+648 kmsz. Távközlési földkáb. keresztezése

0+648 kmsz. Távközlési földkáb. keresztezése

0+572.62 Burkoló út csatlakozása bal oldalon
 Aszfalt pályaszerkezet építése szélesítésnél és aszfalt kifuttatása

0+568 kmsz. kis nyomású
 Gázvezeték keresztezése

0+578 kmsz. Ivóvíz vezeték keresztezése

0+575 kmsz. Szennyvíz csatorna keresztezése

0+519 kmsz. kis nyomású
 Gázvezeték keresztezése

0+518 kmsz. Hírközlési földkáb. keresztezése

0+498 kmsz. Ivóvíz vezeték keresztezése

0+486 kmsz. kis nyomású
 Gázvezeték keresztezése

0+470 kmsz. kis nyomású
 Gázvezeték keresztezése

0+455.85 Burkoló út csatlakozása jobb oldalon
 Aszfalt pályaszerkezet építése szélesítésnél és aszfalt kifuttatása

0+433 kmsz. kis nyomású
 Gázvezeték keresztezése

0+431.97 Tervezett buszmegálló a bal oldalon max. 5%-os rámpa építése a tervezett peron és a tervezett járda közé

0+419 kmsz. Ivóvíz vezeték keresztezése

0+408 kmsz. Hírközlési földkáb. keresztezése

0+407 Burkoló út csatlakozása bal oldalon
 Aszfalt pályaszerkezet építése szélesítésnél és aszfalt kifuttatása

0+407 kmsz. Kisfeszültségű
 szabadveték keresztezése

0+390 kmsz. Távközlési légkáb. keresztezése

0+394 kmsz. Távközlési földkáb. keresztezése

0+414 kmsz. Távközlési földkáb. keresztezése