
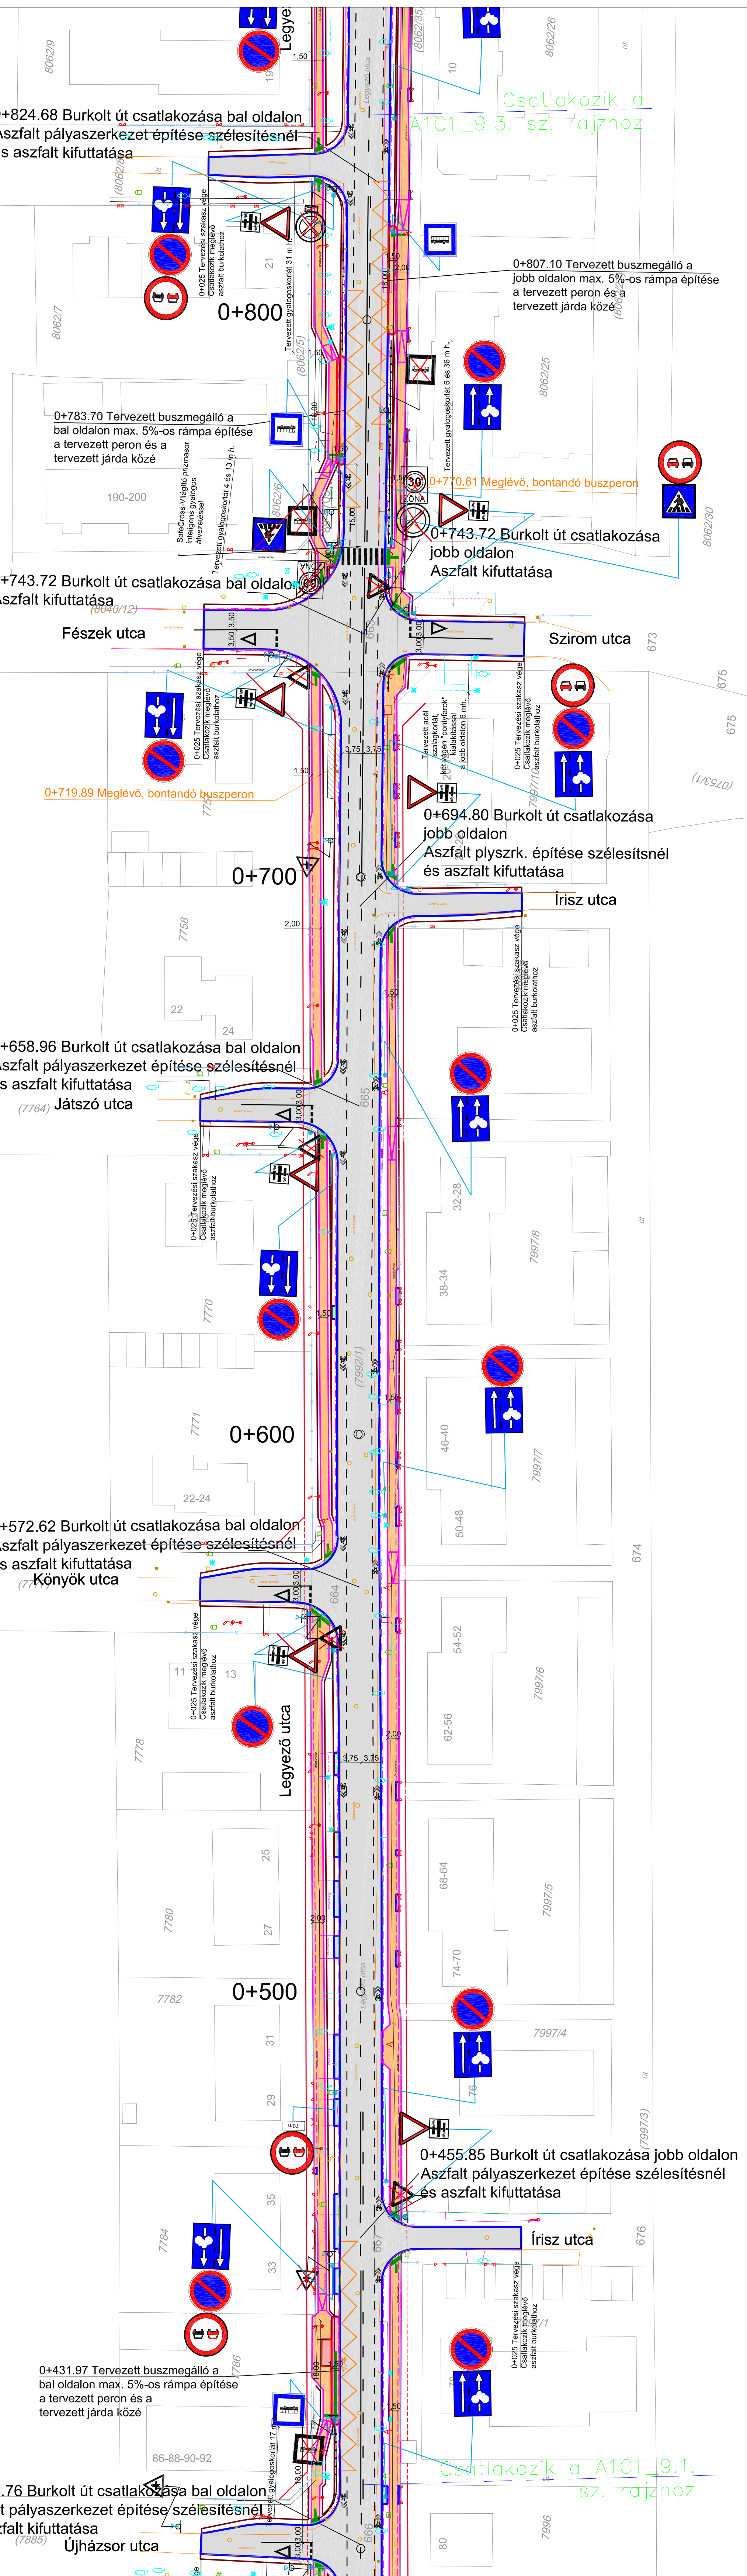


# Jelmagyarázat

- Tervezett út tengelye
- Tervezett burkolatszéle
- Tervezett padka
- Tervezett kiemeltszegély
- Tervezett süllyesztészegély
- Tervezett "K" szegély
- Meglévő aszfalt burkolat (geodéziai felmérés)
- Meglévő beton burkolat (geodéziai felmérés)
- Meglévő kerítés (geodéziai felmérés)
- Meglévő kőtér (geodéziai felmérés)
- Meglévő bokrosor (geodéziai felmérés)
- Meglévő fasor (geodéziai felmérés)
- Meglévő részület (geodéziai felmérés)
- Meglévő árokfenék (geodéziai felmérés)
- Meglévő burkolt árokfenék (geodéziai felmérés)
- Meglévő telekhatár (digitális földhivatali adat)
- Meglévő autóbussz peron
- Szabályozási vonal
- Minőségi osztály (digitális földhivatali adat)
- Menetirány nyíl
- Meglévő épület (digitális földhivatali adat)
- Hélyrajzi szám (digitális földhivatali adat)
- Előzetes helyrajzi szám (digitális földhivatali adat)
- Tervezett árok
- Tervezett csőáteresz
- Meglévő csőáteresz

Megjegyzés:  
A vízépítési részleteket a megfelelő vízépítési szakági helyszínrajzok tartalmazzák.

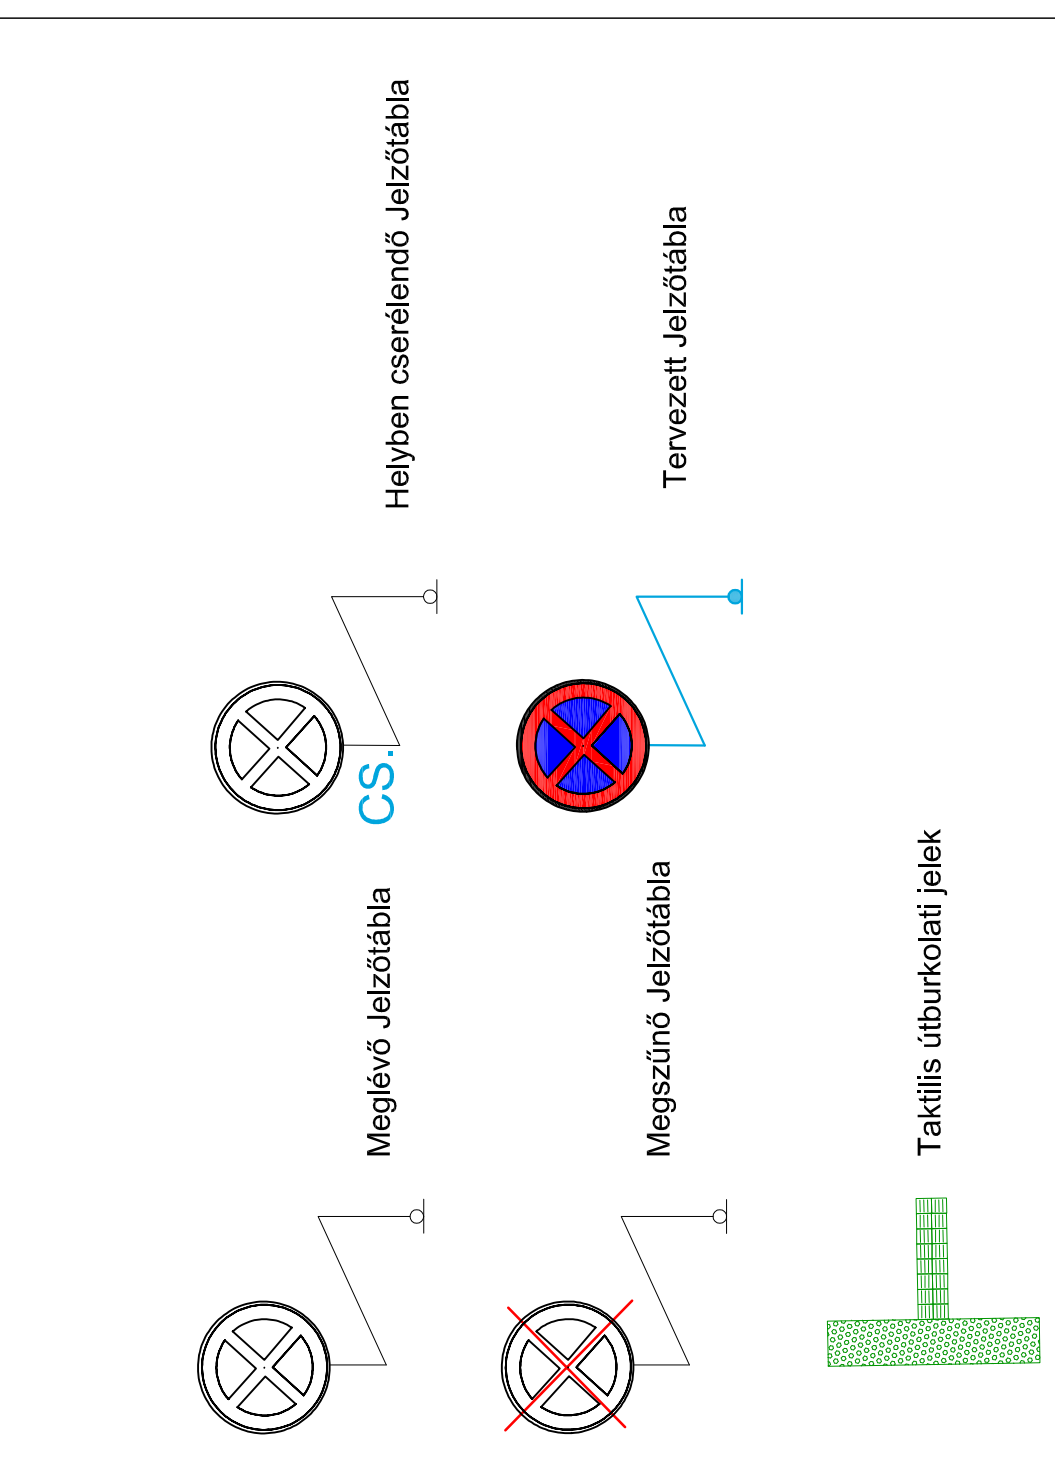

Tervező szervezet: <b>CIVIS KOMPLEX MÉRŐK KFT</b> 4030 Debrecen, Gizella utca 13/D Tel.: 06-30-582-7229 E-mail: info@ckmkft.hu			
Megbízó: Nyíregyháza Megyei Igazgatóság Város Önkormányzata 4401 Nyíregyháza, Kossuth tér 1.	Tervező: CKM-04-2/2017	Dátum: 2017. december	
Projekt azonosító: <b>TOP-6.1.5-15-NY1-2016-00002</b>	Projekt címe: <b>"Gazdaságfejlesztés és munkanélküliség csökkentésének céljait szolgáló közlekedésfejlesztés Nyíregyháza délkelti és délnyugati területein"</b>		
Terv tárgya: <b>Nyíregyháza, Legyező utca, Dugonics utca feltöltése</b>			
Szakág: <b>Útbervezés</b>	Méretarány: <b>M = 1:500</b>	Terv fajta: <b>Kiviteli</b>	
Részlet címe: <b>Forgalomtechnikai Helyszínrajz 2</b> Legyező - Dugonics utca (0+400 - 0+800) km-sz. között)	Rajzszám: <b>A1C1_9.2_K_V01</b>		
Feladat Tervező: <b>Horváth Zsolt</b>	Feladat Tervező: <b>Tarcsai László</b>		
Tervezési szám: <b>KE-K/09-0777</b>	Tervezési szám: <b>KE-T/09-0880</b>		
Tervezői név: <b>ISKI László</b>	Tervezői név: <b>Mátis Péter</b>	Tervezői név: <b>Tarcsai László</b>	Tervezői név: <b>Gáva Dóra</b>
A terv a CIVIS KOMPLEX MÉRŐK Kft. szellemi tulajdona.			