
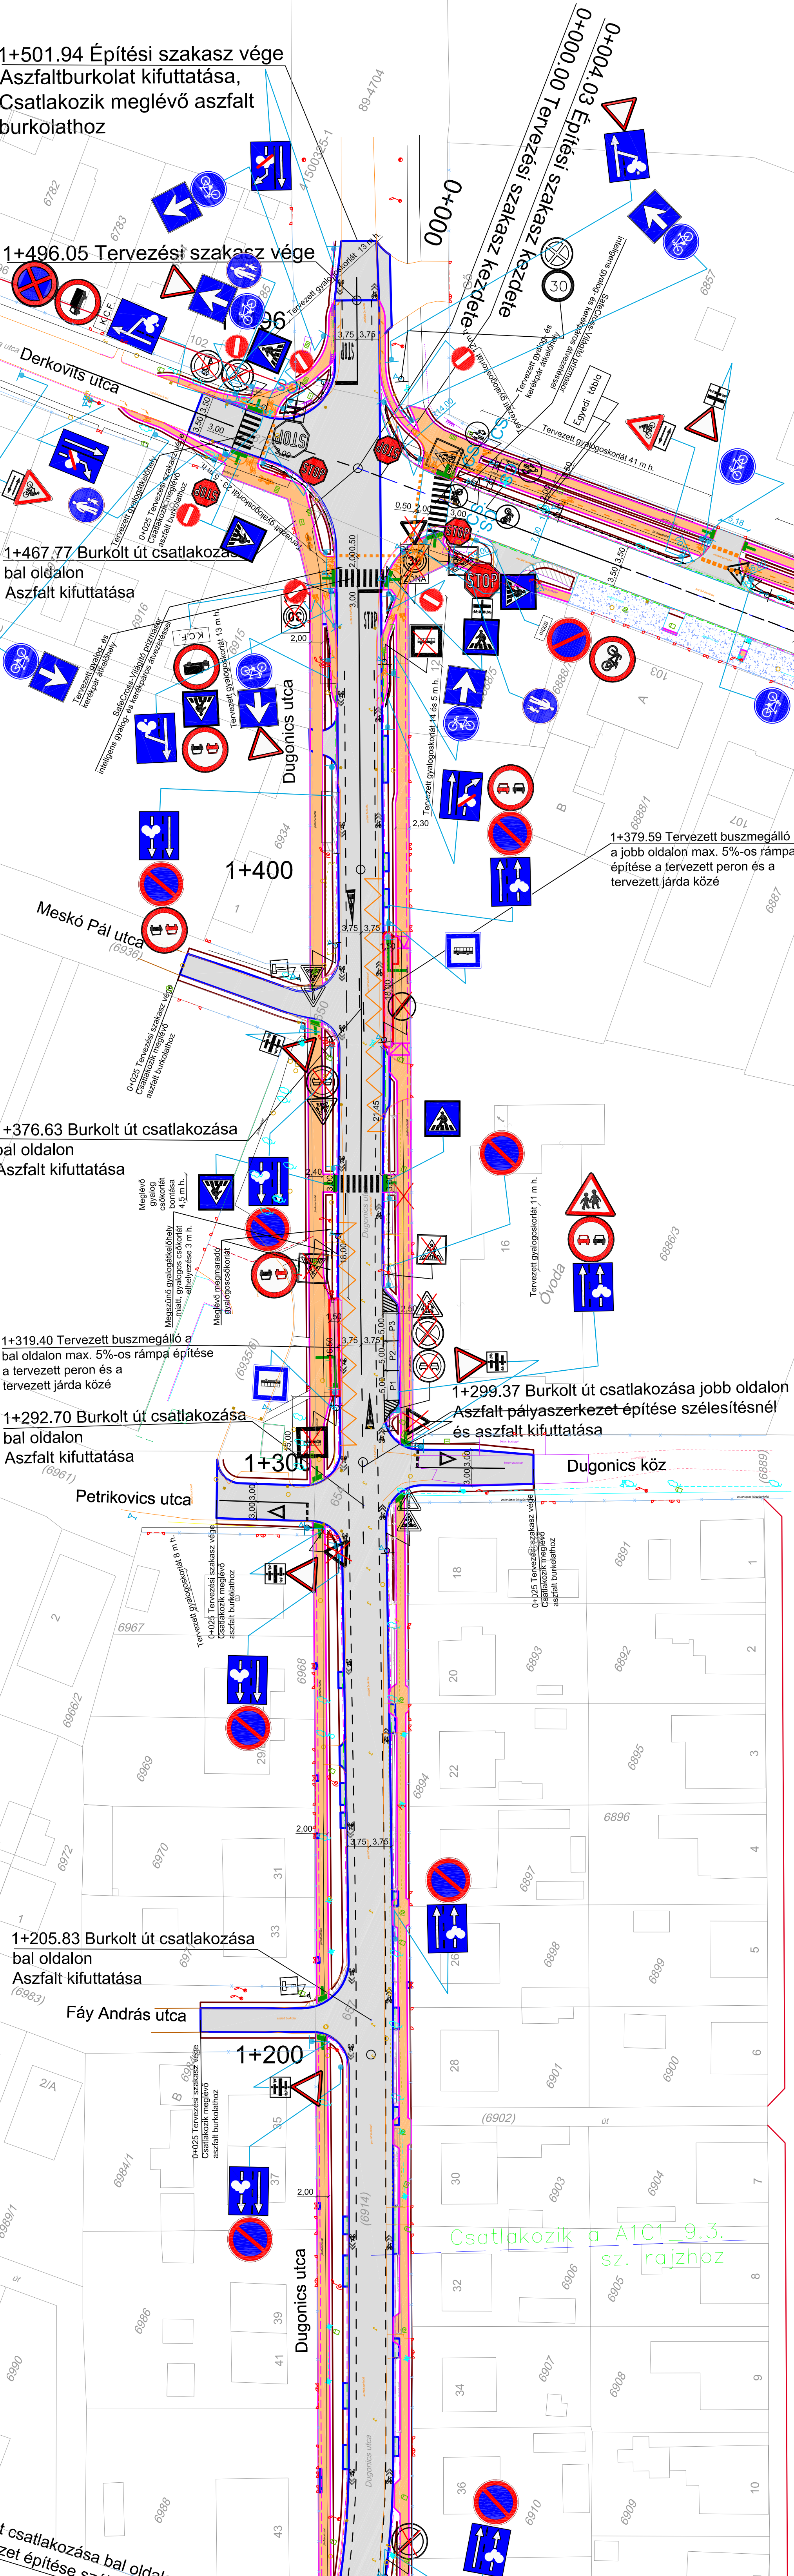


Jelmagyarázat

- Tervezett út tengelye
- Tervezett burkolatszéle
- Tervezett padka
- Tervezett kiemeltszegély
- Tervezett süllyesztétszegély
- Tervezett "K" szegély
- Meglévő aszfalt burkolat (geodéziai felmérés)
- Meglévő beton burkolat (geodéziai felmérés)
- Meglévő kerítés (geodéziai felmérés)
- Meglévő korbát (geodéziai felmérés)
- Meglévő bokrosor (geodéziai felmérés)
- Meglévő fasor (geodéziai felmérés)
- Meglévő részület (geodéziai felmérés)
- Meglévő árokfenék (geodéziai felmérés)
- Meglévő burkolt árokfenék (geodéziai felmérés)
- Meglévő telekhatár (digitális földhivatali adat)
- Meglévő afészlet határ (digitális földhivatali adat)
- Minőségi osztály (digitális földhivatali adat)
- Meglévő épület (digitális földhivatali adat)
- Helyrajzi szám (digitális földhivatali adat)
- Előzetes helyrajzi szám (digitális földhivatali adat)
- Meglévő csőáteresz
- Tervezett csőáteresz

Megjegyzés:
A vízépítési részleteket a megfelelő vízépítési szakági helyszírajzok tartalmazzák.

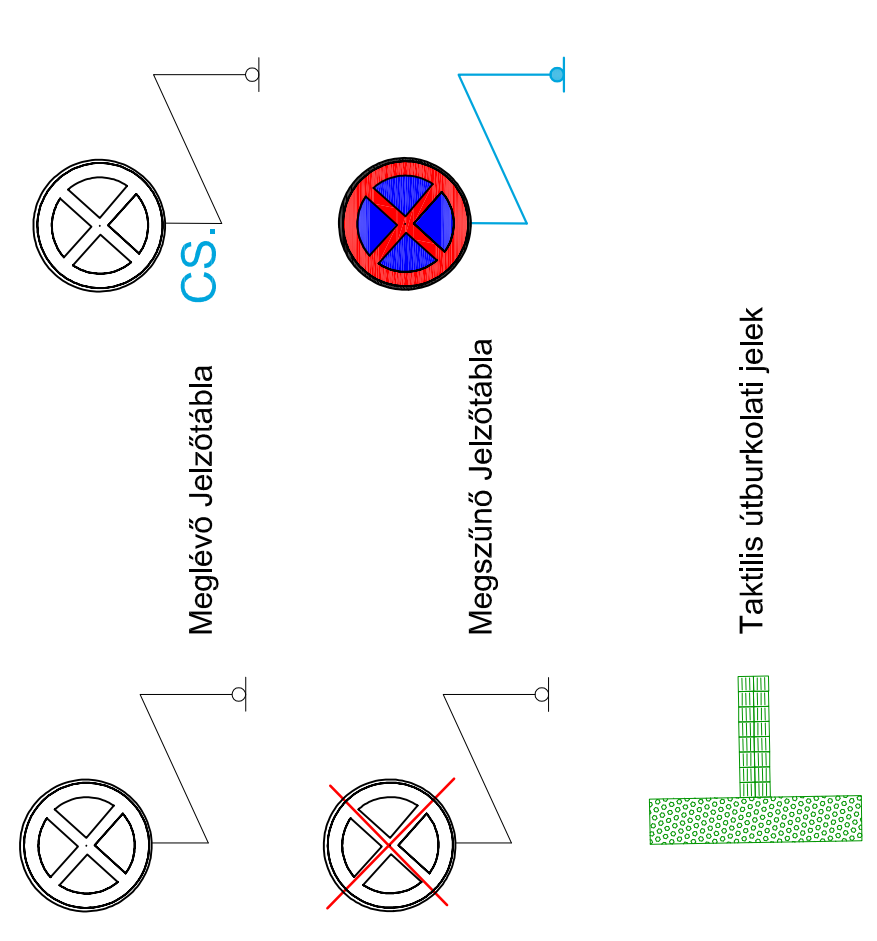

Tervező szervezet: CIVIS KOMPLEX MÉRŐK KFT 4030 Debrecen, Gizella utca 13/D Tel.: 06-30-582-7229 E-mail: info@ckmkft.hu			
Megbízó: Nyíregyháza Megyei Igazgatóság, Város Önkormányzata 4401 Nyíregyháza, Kossuth tér 1.		Tervezés dátuma: 2017. december CKM-04-2/2017	
Projekt azonosító: TOP-6.1.5-15-NYI-2016-00002		Projekt címe: "Gazdaságfejlesztés és munkanélküliség csökkentésének céljából a közlekedésfejlesztés Nyíregyháza délkieseti és délnyugati területein"	
Terv tárgya: Nyíregyháza, Legyöző utca, Dugonics utca feltöltése		Tervező méretaránya: M = 1:500	
Szakág: Úttervezés		Terv fajta: Kiviteli	
Főrajz készítő: Horváth Zoltán		Főrajz készítő: Tarcslai László	
Tervezési vezető: Mátis Péter		Tervezési vezető: Tarcslai László	
Tervező mérnök: Mátis Péter		Tervező mérnök: Tarcslai László	
A terv a CIVIS KOMPLEX MÉRŐK Kft. szellemi tulajdona.			