

Tervező szervezet:
CIVIS KOMPLEX MERNÖK KFT
 4030 Debrecen, Gizella utca 13/D
 Tel.: 06-30-582-7229
 E-mail: info@ckmkft.hu

Tervező szervezet:
 CIVIS KOMPLEX MERNÖK KFT
 4030 Debrecen, Gizella utca 13/D
 Tel.: 06-30-582-7229
 E-mail: info@ckmkft.hu

Megbízó: Nyíregyháza Megyei Igazgató Város Önkormányzata
 4401 Nyíregyháza, Kossuth tér 1.

Datum: 2017. december
Tervezszám: CKM-041/2017

Projekt azonosító: TOP-6.1.5-15-NY-1-2016-00002

Projekt címe: „Gázadatszállítás és munkaadó-mobilitás össztüzpénz és díjnyújtás területén”
 közzétett közlekedési, víz- és gázvezeték építési és díjnyújtás területén”

Terv tárgya: Nyíregyháza, Legyező utca, Dugonics utca felújítása

Szakág: G0 - Közútépítési
 Méretarány: Mh = 1:500
 Kiviteli: Kiviteli


Részletek: Egyesített közműhelyszínrajz 4.
 Legyező - Dugonics utca (1+200 - 1+496 k.m.s. között)

Rajzszám: G0_3.4_K_V01

Felelős tervező: Horváth Zoltán
 Felelős tervező: Tarcsai László
 KE-K/09-0777 KE-T/09-0880

Tervezés irányító: Horváth Zoltán
 Tervezőmérnök: Csontos Zoltán
 Művészeti vezető: Csontos Zoltán
 Tervezőmérnök: Gávia Dóra
 Iski László

A terv a CIVIS KOMPLEX MERNÖK Kft. szellemi tulajdona.

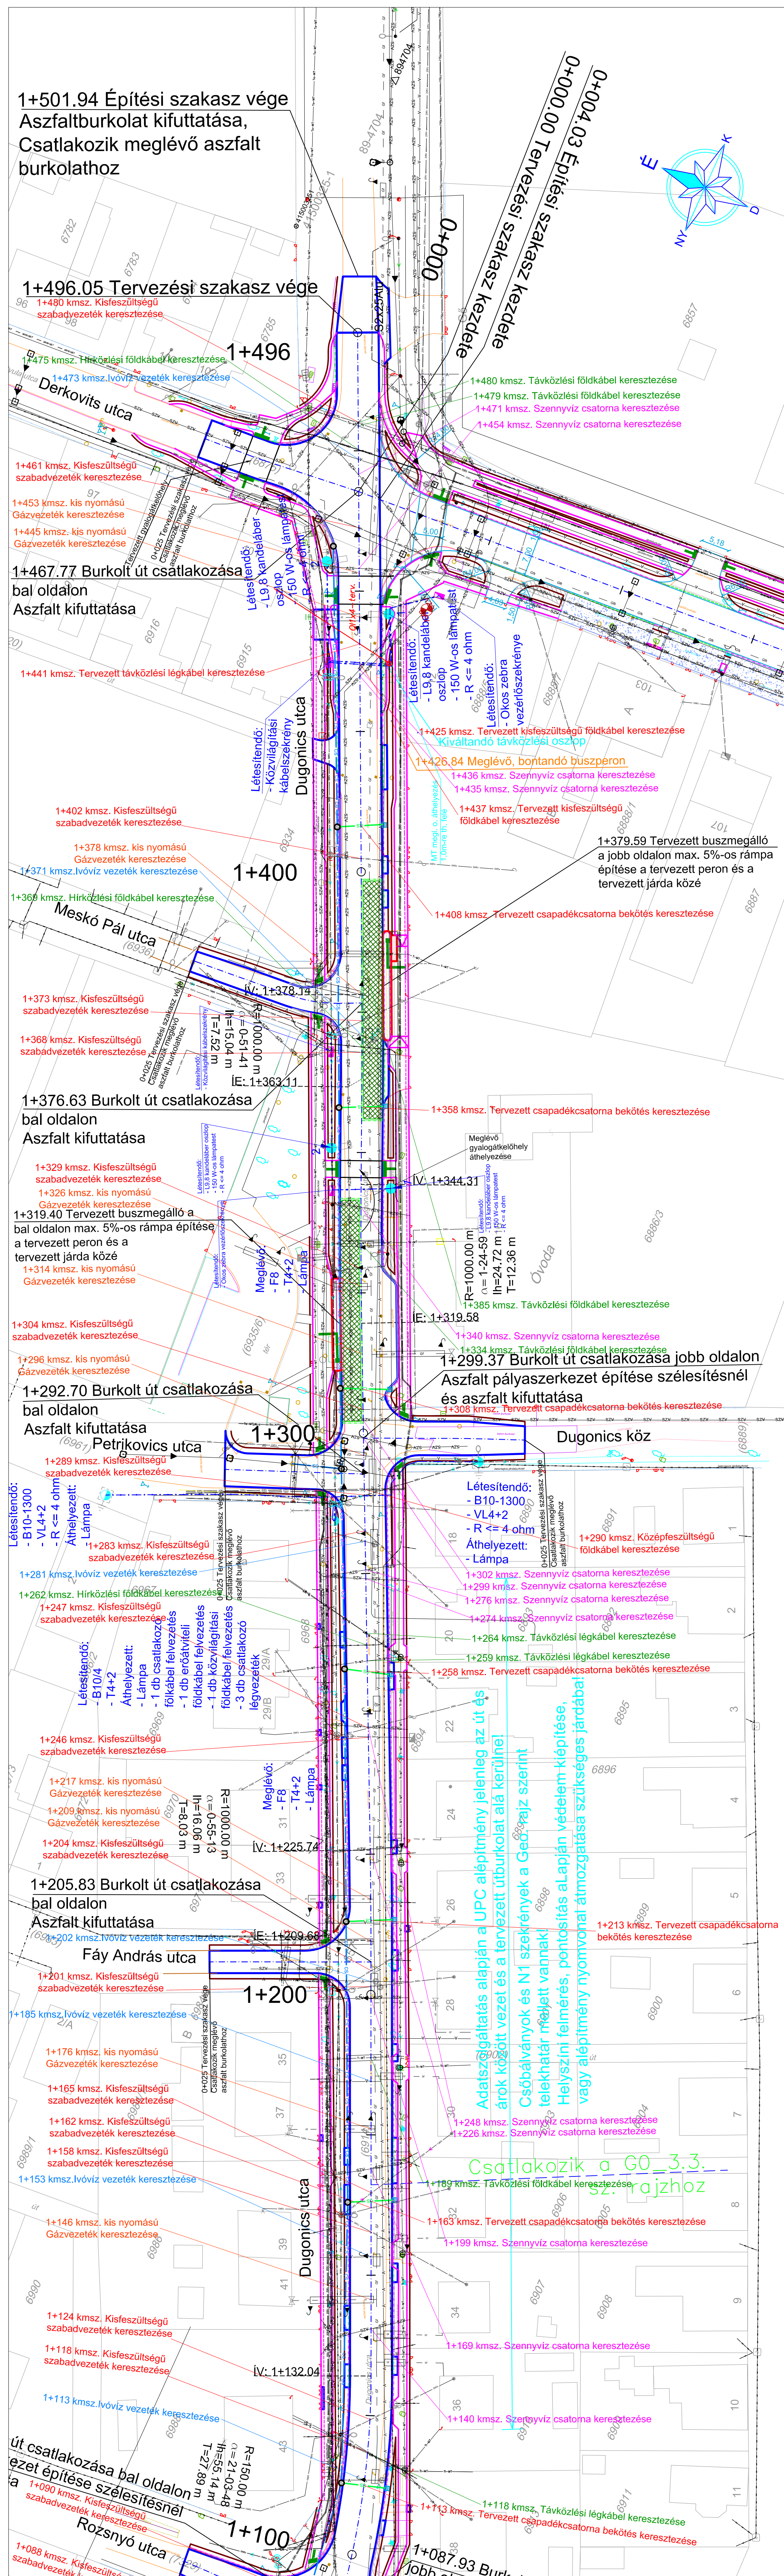

Adatszolgáltatás alapján a UPC alépítmény jelenleg az út és árok között vezet és a tervezett útburkolat alá kerülne!
 Csőbálványok és N1 szelektörnyök a Geórajz szerint telepítendőek!
 Helyszíni felmérés, pontosság alapján védelem kiépítése, vagy alépítmény nyomvonal átmozgatása szükséges járdában.
 Csatlakozik a G0_3.3. sz. rajzhoz