

Jelmagyarázat

- Tervezett út tengelye
- Tervezett burkolatszél
- Tervezett padló
- Tervezett kiemeltszegély
- Tervezett süllyesztészegély
- Tervezett "K" szegély
- Burkolati oldalsó
- Burkolati bontás
- Tervezett bazaltbeton burkolat
- Tervezett gyalogos járda
- Tervezett autóbusz peron
- Szabványosított vonal
- Tervezett taktilis ábrakirajzolt jelek

- Meglévő aszfalt burkolat (geodéziai felmérés)
- Meglévő beton burkolat (geodéziai felmérés)
- Meglévő kerítés (geodéziai felmérés)
- Meglévő kordát (geodéziai felmérés)
- Meglévő Kerti szegély (geodéziai felmérés)
- Meglévő Kiemelt szegély (geodéziai felmérés)
- Meglévő kapubujáró (geodéziai felmérés)
- Meglévő árokfenék (geodéziai felmérés)
- Meglévő részület (geodéziai felmérés)
- Meglévő burkolat árokcsél (geodéziai felmérés)
- Meglévő mc. burkolat (geodéziai felmérés)
- Meglévő telekhatár (digitális földhivatali adat)
- Meglévő átvezető határ (digitális földhivatali adat)
- Művelési osztály (digitális földhivatali adat)
- Meglévő épület (digitális földhivatali adat)
- Hejrázati szám (digitális földhivatali adat)
- Elbízott helyrajzi szám (digitális földhivatali adat)
- Meglévő akna fedlap
- Meglévő KRESZ tábla
- Meglévő oszlop
- Meglévő fa
- Meglévő víznyelő

Meglévő közművek


- Meglévő vízvezeték
- Meglévő szennyvízcsatorna
- Meglévő kis fesz. fegy. csatl. elektromos levelezék
- Meglévő nagy fesz. fegy. csatl. elektromos levelezék
- Meglévő csapadékvíz nyomvonal
- Meglévő gáz vezeték
- Meglévő Sfk vezeték
- Meglévő Gfkk vezeték
- Meglévő UPC aléplítmény
- Meglévő Magyar Telekom aléplítmény
- Meglévő Magyar Telekom főhálókábel
- Meglévő Magyar Telekom léghálókábel

Tervezett közművek

- Tervezett új tengely
- Tervezett burkolatszél
- Tervezett padló
- Tervezett kiemeltszegély
- Tervezett süllyesztészegély
- Tervezett "K" szegély
- Burkolati oldalsó
- Burkolati bontás
- Tervezett bazaltbeton burkolat
- Tervezett gyalogos járda
- Tervezett autóbusz peron
- Szabványosított vonal
- Tervezett taktilis ábrakirajzolt jelek


Megjegyzés:

A vízépítési részleteket a megfelelő vízépítési szakági helyszínrájkok tartalmazzák.

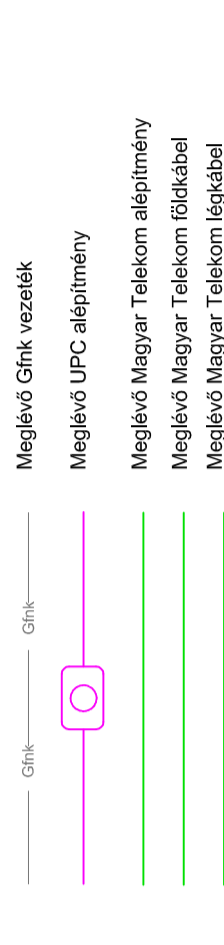

Tervezett közművek

- Tervezett új tengely
- Tervezett burkolatszél
- Tervezett padló
- Tervezett kiemeltszegély
- Tervezett süllyesztészegély
- Tervezett "K" szegély
- Burkolati oldalsó
- Burkolati bontás
- Tervezett bazaltbeton burkolat
- Tervezett gyalogos járda
- Tervezett autóbusz peron
- Szabványosított vonal
- Tervezett taktilis ábrakirajzolt jelek

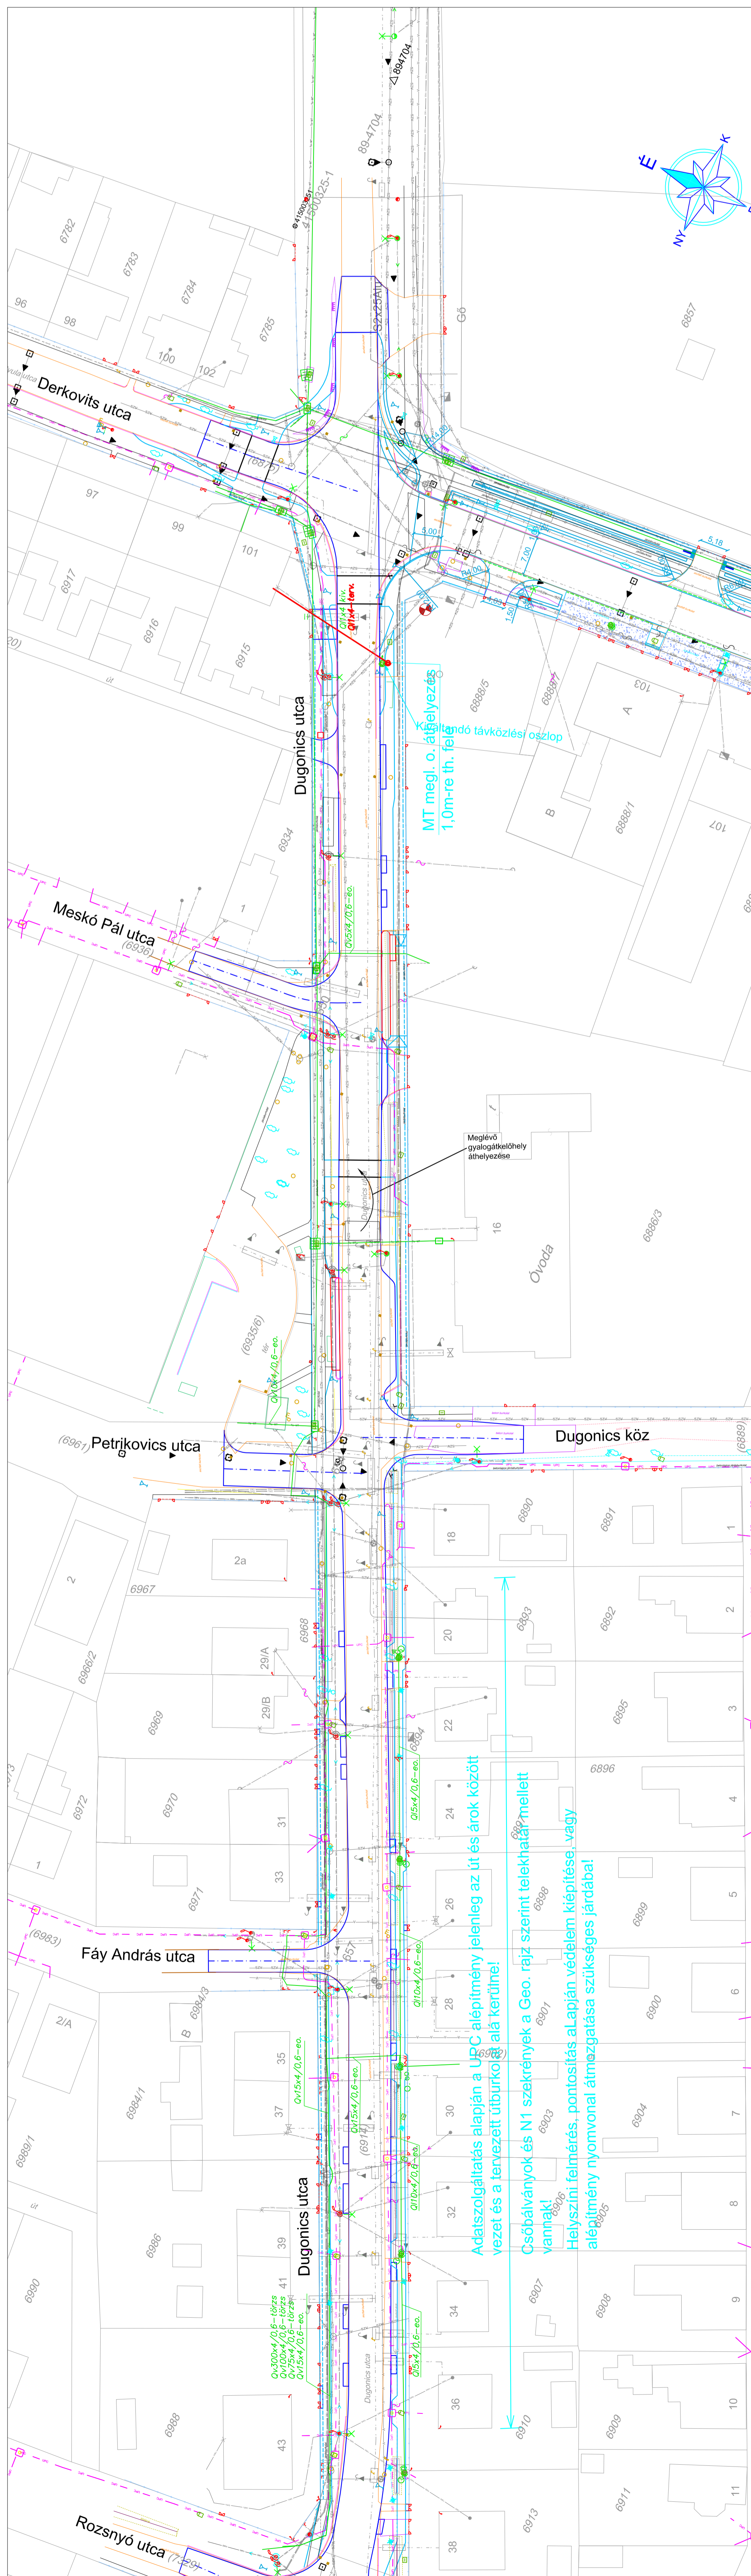

Adatszolgáltatás alapján a UPC aléplítmény jelenleg az út és árok között vezet és a tervezett útburkolat alá kerülne!

Csőbálványok és N1 szekrények a Geo. rajz szerint telekhatár mellett vannak!

Helyszíni felmérés, pontosítás alapján védelem kiépítése, vagy aléplítmény nyomvonal átmozgatása szükséges járdában.

Tervező szervezet:
CIVIS KOMPLEX MÉRŐK KFT
4030 Debrecen, Gizella utca 13/D
Tel.: 06-30-562-7229
E-mail: info@ckmkft.hu

Megbízó: Nyíregyháza Megyei Igazgatóság, Város Önkormányzata
4401 Nyíregyháza, Kossuth tér 1.

Dátum: 2017. december

Projekt azonosító: TOP-6.1.5-15-NY-1-2016-00002

Projekt címe: „Gazdaságfejlesztés és munkaerő-mobilitás ösztönzését szolgáló közlekedéstechnikai fejlesztés Nyíregyháza délkeleti és délnyugati területein”

Terv tárgya: Nyíregyháza, Legyező, Dugonics utca felújítása

Felelős Tervező: Horváth Zoltán
KE-K/09-0777

Tervezőmérnök: Iski László
Máts Péter

Szakági tervező: KONTIPIÁN Kft.
4034 Debrecen, Látai út 98.

Felelős Tervező: Petruska István

Szerkesztő: Petruska István

HIRKKÖZLÉS

Méretarány: **M = 1:500**

Részmuvelet: **NYOMVONALRAJZ**

A terv a CIVIS KOMPLEX MÉRŐK Kft. szellemi tulajdona.

Terv fajta: **KIVITELI**

Rajzszám: **H-02**