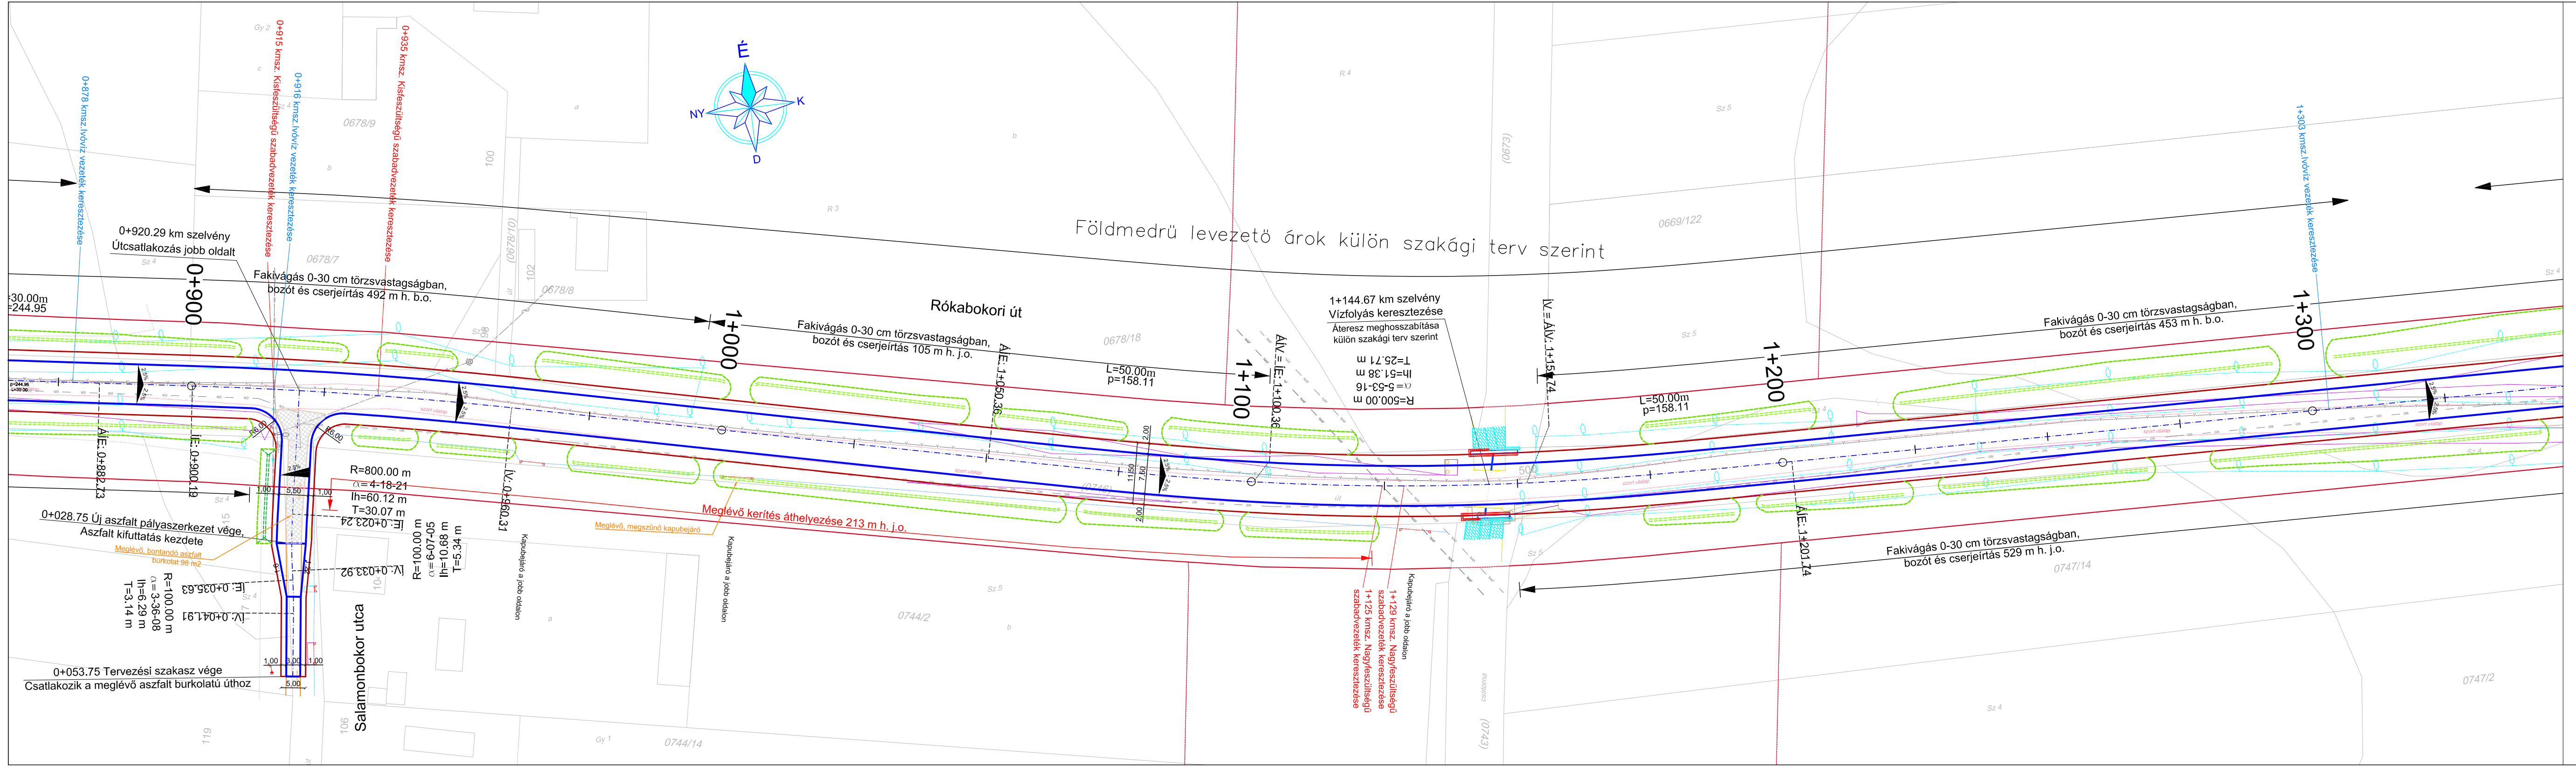
0+878 kmsz.Ivóviz vezeték keresztezése
0+915 kmsz. Kisfeszültségű szabadvezeték keresztezése
0+916 kmsz.Ivóviz vezeték keresztezése
0+935 kmsz. Kisfeszültségű szabadvezeték keresztezése
0+920.29 km szelvény
Útcsatlakozás jobb oldalt
0+900
Fakivágás 0-30 cm törzsvastagságban, bozót és cserjeírtás 492 m h. b.o.
L=30.00m
p=244.95
ÁJE: 0+882.73
ÍE: 0+900.19
R6.00
R6.00
2.5%
1,00
5,50
1,00
R=800.00 m
α=4-18-21
lh=60.12 m
T=30.07 m
ÍE: 0+023.24
0+028.75 Új aszfalt pályaszerkezet vége,
Aszfalt kifuttatás kezdete
Meglévő, bontandó aszfalt burkolat 98 m2
R=100.00 m
α=6-07-05
lh=10.68 m
T=5.34 m
ÍV: 0+033.92
ÍE: 0+035.63
R=100.00 m
α=3-36-08
lh=6.29 m
T=3.14 m
ÍV: 0+041.91
1,00
3,00
1,00
5,00
0+053.75 Tervezési szakasz vége
Csatlakozik a meglévő aszfalt burkolatú úthoz
Salamonbokor utca
ÍV: 0+960.31
Kapubejáró a jobb oldalon
Meglévő, megszűnő kapubejáró
É
K
D
NY
Rókabokori út
1+000
Fakivágás 0-30 cm törzsvastagságban, bozót és cserjeírtás 105 m h. j.o.
ÁE: 1+050.36
Meglévő kerítés áthelyezése 213 m h. j.o.
Meglévő, megszűnő kapubejáró
Kapubejáró a jobb oldalon
L=50.00m
p=158.11
2.00
11.50
7.50
2.00
1+100
ÁÍV = ÍE: 1+100.36
Földmedrű levezető árok külön szakági terv szerint
1+144.67 km szelvény
Vízfolyás keresztezése
Áteresz meghosszabítása külön szakági terv szerint
R=500.00 m
α=5-53-16
lh=51.38 m
T=25.71 m
ÍV = ÁÍV: 1+150.74
1+129 kmsz. Nagyfeszültségű szabadvezeték keresztezése
1+125 kmsz. Nagyfeszültségű szabadvezeték keresztezése
Kapubejáró a jobb oldalon
L=50.00m
p=158.11
1+200
ÁE: 1+201.74
Fakivágás 0-30 cm törzsvastagságban, bozót és cserjeírtás 529 m h. j.o.
1+303 kmsz.Ivóviz vezeték keresztezése
1+300
Fakivágás 0-30 cm törzsvastagságban, bozót és cserjeírtás 453 m h. b.o.
0678/9
0678/7
0678/8
(0678/10)
0678/18
0669/122
(0746)
0744/2
0747/14
0744/14
0747/2
(0743)
szort utalap

Jelmagyarázat

- Tervezett út tengelye
- Tervezett burkolatszél
- Tervezett padka
- Tervezett kiemeltszegély
- Tervezett kiemeltszegély
- 2.5 % Burkolat oldalesése
- Burkolat bontás
- Tervezett bazaltbeton burkolat
- Tervezett gyalogos járda
- Tervezett autóbusz peron
- Szabályozási vonal
- Bottyán János utca felújításának terve
- Tervezett taktilis útburkolati jelek
- Meglévő aszfalt burkolat (geodéziai felmérés)
- Meglévő beton burkolat (geodéziai felmérés)
- Meglévő kerítés (geodéziai felmérés)
- Meglévő korlát (geodéziai felmérés)
- Meglévő bokorsor (geodéziai felmérés)
- Meglévő fasor (geodéziai felmérés)
- Meglévő rézsűtető (geodéziai felmérés)
- Meglévő árokfenék (geodéziai felmérés)
- Meglévő burkolt árokfenék (geodéziai felmérés)
- Meglévő csőáteresz
- Meglévő telekhatár (digitális földhivatali adat)
- Meglévő alrészlet határ(digitális földhivatali adat)
- Minőségi osztály (digitális földhivatali adat)
- Meglévő épület (digitális földhivatali adat)
- 0651/5 Helyrajzi szám (digitális földhivatali adat)
- 0651/60 Előzetes helyrajzi szám(digitális földhivatali adat)
- ○ Meglévő akna fedlap
- Meglévő KRESZ tábla
- ◐ Meglévő oszlop
- Meglévő fa
- Meglévő víznyelő

Megjegyzés:

A vízépítési részleteket a megfelelő vízépítési szakági helyszínrajzok tartalmazzák.

Meglévő közművek

- SZV Meglévő szennyvízcsatorna
- V Meglévő vízvezeték
- 04Kv Meglévő kis fesz. fogy. csatl. elektromos légvezeték
- 20Kv Meglévő közép fesz. fogy. csatl. elektromos légvezeték
- NAF Meglévő nagy fesz. fogy. csatl. elektromos légvezeték
- JK Meglévő jelzőkábel
- Gf Meglévő gáz vezeték
- Gfk Meglévő Gfk vezeték
- Gfnk Meglévő Gfnk vezeték
- Ta-MT Meglévő hírközlési földkábel
- T-MT Meglévő hírközlési földkábel
- BHK Meglévő Bányaüzemi hírközlőkábel
- UPC Meglévő UPC vezeték

Tervezett közművek

- Tervezett KZV vezeték és oszlop

Tervező szervezet:
CÍVIS KOMPLEX MÉRNÖK KFT
4030 Debrecen, Gizella utca 13/D
Tel.: 06-30-582-7229
E-mail: info@ckmkft.hu

CÍVIS KOMPLEX® MÉRNÖK KFT

Megbízó: Nyíregyháza Megyei Jogú Város Önkormányzata 4401 Nyíregyháza, Kossuth tér 1.	Tervszám: CKM-041-4/2017	Dátum: 2017. december

Projekt azonosító: **TOP-6.1.5-15-NY1-2016-00002**

Projekt címe: **„Gazdaságfejlesztést és munkaerő-mobilitás ösztönzését szolgáló közlekedésfejlesztés Nyíregyháza délkeleti és délnyugati területein”**

Terv tárgya: **Nyíregyháza, Rókabokori út kiépítése**

Szakág: Úttervezés	Méretarány: M = 1:500	Terv fajta: KIVITELI
Részművelet: Részletes Helyszínrajz 3. Rókabokori utca (0+900 - 1+300 kmsz. között)		Rajzszám: A1C1_5.3_K_V01
Felelős Tervező: Horváth Zsolt KÉ-K/09-0777	Felelős Tervező: Tarcsai László KÉ-T/09-0880 Tarcsi László	
Tervezés irányító: Iski László	Tervezőmérnök: Mátis Péter	Tervezőmérnök: Gáva Dóra Gáva Dóra

A terv a CÍVIS KOMPLEX MÉRNÖK Kft. szellemi tulajdona.