


Földmedrű levezető árok külön szakági terv szerint

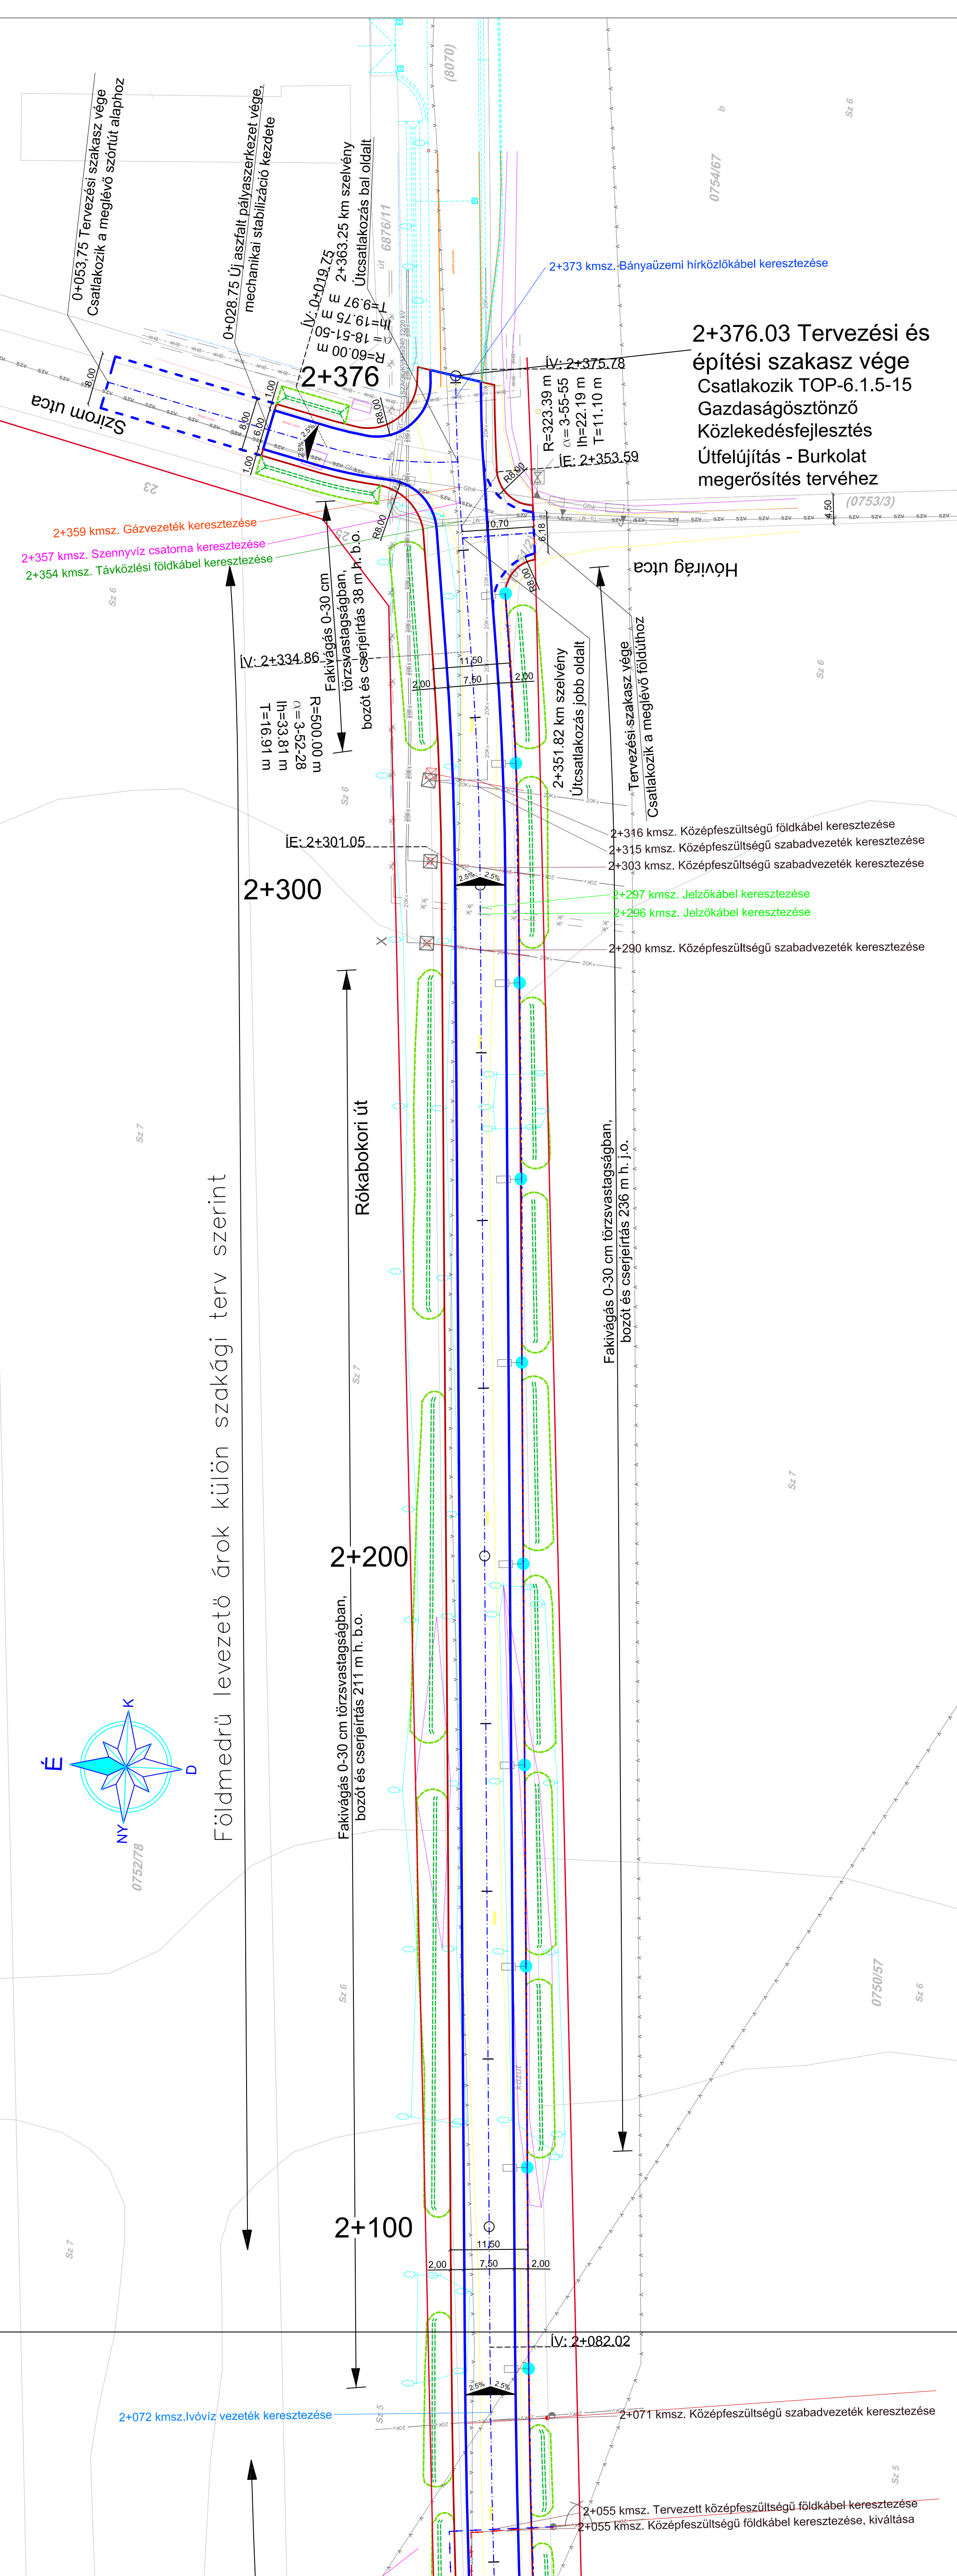

- Tervezett út tengelye
- Tervezett burkolatszel
- Tervezett padka
- Tervezett kiemeltszegély
- Tervezett kiemeltszegély
- Burkolat oldalesése
- Burkolat bonítás
- Tervezett bazaltbeton burkolat
- Tervezett gyalogos járda
- Tervezett autóbussz peron
- Szabályozási vonal
- Boltván János utca felüljárásának terve
- Tervezett taktilis útburkolati jelek
- Meglévő aszfalt burkolat (geodéziai felmérés)
- Meglévő beton burkolat (geodéziai felmérés)
- Meglévő kerítés (geodéziai felmérés)
- Meglévő kőfalat (geodéziai felmérés)
- Meglévő bokrosor (geodéziai felmérés)
- Meglévő fásor (geodéziai felmérés)
- Meglévő rőzsisziló (geodéziai felmérés)
- Meglévő árokfenék (geodéziai felmérés)
- Meglévő burkolat árokfenék (geodéziai felmérés)
- Meglévő csőátvezetés
- Meglévő telekhatar (digitális földhivatali adat)
- Meglévő akasztól határdigitális földhivatali adat)
- Műoságyi osztály (digitális földhivatali adat)
- Meglévő épület (digitális földhivatali adat)
- Helyrajzi szám (digitális földhivatali adat)
- Előzetes helyrajzi szám (digitális földhivatali adat)
- Meglévő akna fedlap
- Meglévő KRÉSZ (tábla)
- Meglévő oszlop
- Meglévő fa
- Meglévő víznyelő

## Meglévő közművek

- Meglévő szennyvízcsatorna
- Meglévő víz-vezeték
- Meglévő kis fesz. fogy. csatl. elektromos légyvezeték
- Meglévő közép fesz. fogy. csatl. elektromos légyvezeték
- Meglévő nagy fesz. fogy. csatl. elektromos légyvezeték
- Meglévő jébkábél
- Meglévő gáz vezeték
- Meglévő Gfk vezeték
- Meglévő Gfkk vezeték
- Meglévő hírközlési földkábél
- Meglévő hírközlési földkábél
- Meglévő Bányászati hírközlőkábél
- Meglévő UPC vezeték

## Tervezett közművek

- Tervezett KZV vezeték és oszlop

Tervező szervezet:  
**CIVIS KOMPLEX MERNŐK KFT**  
 4030 Debrecen, Gízella utca 13/D  
 Tel.: 06-30-562-7229  
 E-mail: info@ckmkt.hu

**CIVIS KOMPLEX**  
 MERNŐK KFT

Megbízó: Nyíregyháza Megyei Jogú Város Önkormányzata  
 4401 Nyíregyháza, Kossuth tér 1.

Dátum: 2017. december  
 Tervezés: CKM-04-1/2017

Projekt azonosító: **TOP-6.1.5-15-NY1-2016-00002**

Projekt címe: **„Gazdaságfejlesztés és munkaterőmobilitás fokozását szolgáló közlekedésfejlesztés Nyíregyháza délkelti és délnyugati területein”**

Terv tárgya: **Nyíregyháza, Rókabokori út kiépítése**

Terv fajla: **KIVITELI**

Szakág: **Útbervezés**

Méretarány: **M = 1:500**

Részmuvelet: **Részletes Helyszínrajz 6.**  
 Rókabokori utca (2+100 - 2+376,07 kmsz. között)

Rajzszám: **A1C1\_5.6\_K\_V01**

Felolvas Tervező: **Horváth Zsolt**  
 KE-K09-0777

Felolvas Tervező: **Tarcsai László**  
 KE-T09-0880

Tervezési irányító: **Iski László**

Tervezőmunkák: **Mátis Péter**  
 Gáya Dóra

A terv a CIVIS KOMPLEX MERNŐK Kft. szellemi tulajdona.