


Leírás

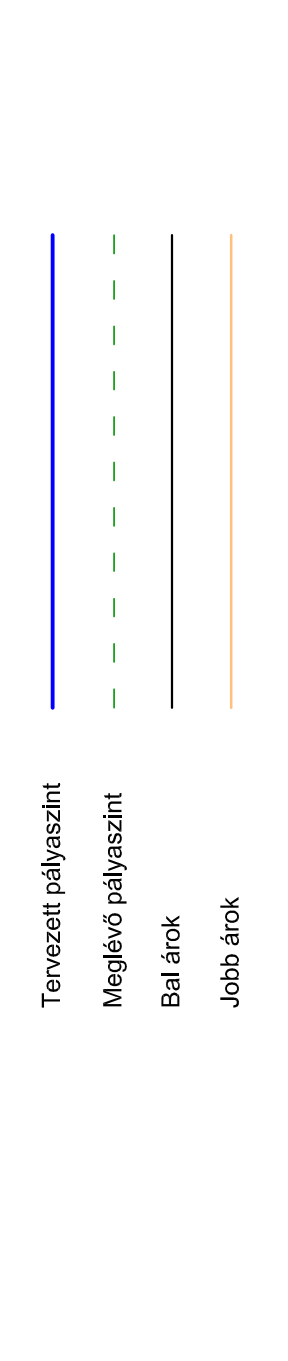


Tervező szervezet: CIVIS KOMPLEX*
 CIVIS KOMPLEX MÉRŐKÖK KFT
 4030 Debrecen, Gázella utca 13/D
 Tel.: 06-36-582-229
 E-mail: info@civiskomplex.hu




Megnevezés: Nyrégháza Magvető Jogi Virok Önkormányzata 4401 Nyrégháza, Kossuth tér 1.
 Dátum: 2017. december 20.
 Projekt azonosító: TOP-6.1.5-NY-1-2016-4-0002

Projekt címe: „Gazdaságfejlesztés és munkaadókapacitás növelését szolgáló közlekedéshálózat Nyrégháza település területén”
 Tervező: Nyrégháza, Kőköhört út kitérése


Szakág: Uttervezés Méretarány: Mh = 1:500 Tv = 1:50
 Rézjavítás: A/C1, B, 3, K, V01
 Földmunka: Horváth Zoltán
 Kézírtás: Horváth Zoltán
 Tervező: Horváth Zoltán
 Mérték: 1:500
 Tervező: Horváth Zoltán
 Mérték: 1:500
 Tervező: Horváth Zoltán
 Mérték: 1:500

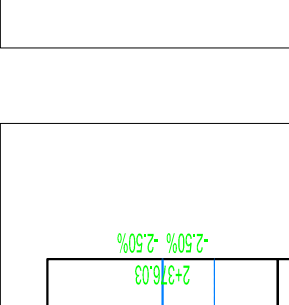

Jelmagyarázat

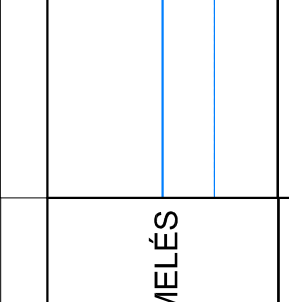 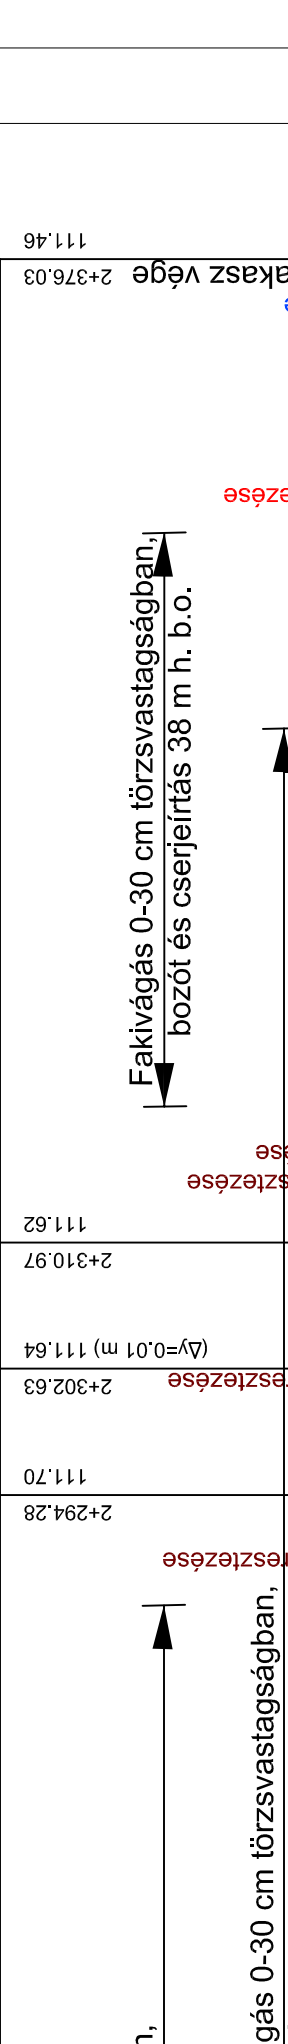

TULAJDONOSOK

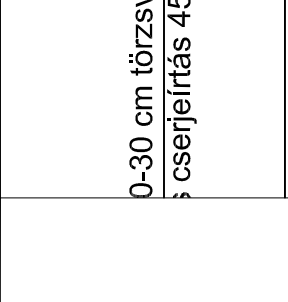

Projekt címe: „Gazdaságfejlesztés és munkaadókapacitás növelését szolgáló közlekedéshálózat Nyrégháza település területén”
 Tervező: Nyrégháza, Kőköhört út kitérése

Tervező szervezet: CIVIS KOMPLEX*
 CIVIS KOMPLEX MÉRŐKÖK KFT
 4030 Debrecen, Gázella utca 13/D
 Tel.: 06-36-582-229
 E-mail: info@civiskomplex.hu

Megnevezés: Nyrégháza Magvető Jogi Virok Önkormányzata 4401 Nyrégháza, Kossuth tér 1.
 Dátum: 2017. december 20.
 Projekt azonosító: TOP-6.1.5-NY-1-2016-4-0002

Projekt címe: „Gazdaságfejlesztés és munkaadókapacitás növelését szolgáló közlekedéshálózat Nyrégháza település területén”
 Tervező: Nyrégháza, Kőköhört út kitérése

Szakág: Uttervezés Méretarány: Mh = 1:500 Tv = 1:50
 Rézjavítás: A/C1, B, 3, K, V01
 Földmunka: Horváth Zoltán
 Kézírtás: Horváth Zoltán
 Tervező: Horváth Zoltán
 Mérték: 1:500
 Tervező: Horváth Zoltán
 Mérték: 1:500