

Jelmagyarázat

- Tervezett út tengelye
- Tervezett burkolatszél
- Tervezett padló
- Tervezett kiemeltszegély
- Tervezett kiemeltszegély
- 2.5 %
- Burkolat oldalévesése
- Burkolat bomlás
- Tervezett bazaltbeton burkolat
- Tervezett gyalogos járda
- Tervezett autóbussz peron
- Szabályozási vonal
- Botlyán János utca felújításának terve
- Tervezett taktikus útburkolati jelek
- Meglévő aszfalt burkolat (geodéziai felmérés)
- Meglévő beton burkolat (geodéziai felmérés)
- Meglévő kőfal (geodéziai felmérés)
- Meglévő kerítés (geodéziai felmérés)
- Meglévő bokros (geodéziai felmérés)
- Meglévő fasor (geodéziai felmérés)
- Meglévő részlet (geodéziai felmérés)
- Meglévő arokfenék (geodéziai felmérés)
- Meglévő burkolat arokfenék (geodéziai felmérés)
- Meglévő csatorna
- Meglévő telekhatár (digitális földhivatali adat)
- Mínőség osztály (digitális földhivatali adat)
- Meglévő épület (digitális földhivatali adat)
- Helyrajzi szám (digitális földhivatali adat)
- Előzetes helyrajzi szám (digitális földhivatali adat)
- Meglévő akna fedlap
- Meglévő KRESZ tábla
- Meglévő oszlop
- Meglévő fa
- Meglévő víznyelő


Megjegyzés:
A vízépítési részleteket a megfelelő vízépítési szakági helyszínrajzok tartalmazzák.

Meglévő közmuvek

- Meglévő szennyvízcsatorna
- Meglévő vízvezeték
- Meglévő kis fesz. fogy. csatl. elektronos légvezeték
- Meglévő közép fesz. fogy. csatl. elektronos légvezeték
- Meglévő nagy fesz. fogy. csatl. elektronos légvezeték
- Meglévő jelzőlámpa
- Meglévő gáz vezeték
- Meglévő GIK vezeték
- Meglévő GfK vezeték
- Meglévő hírközlési (földkabel)
- Meglévő hírközlési (földkabel)
- Meglévő Bányászati hírközlőkábel
- Meglévő UPC vezeték

Tervezett közmuvek

- Tervezett KZV vezeték és oszlop
- Bontandó középvezetékű aeriomos vezeték

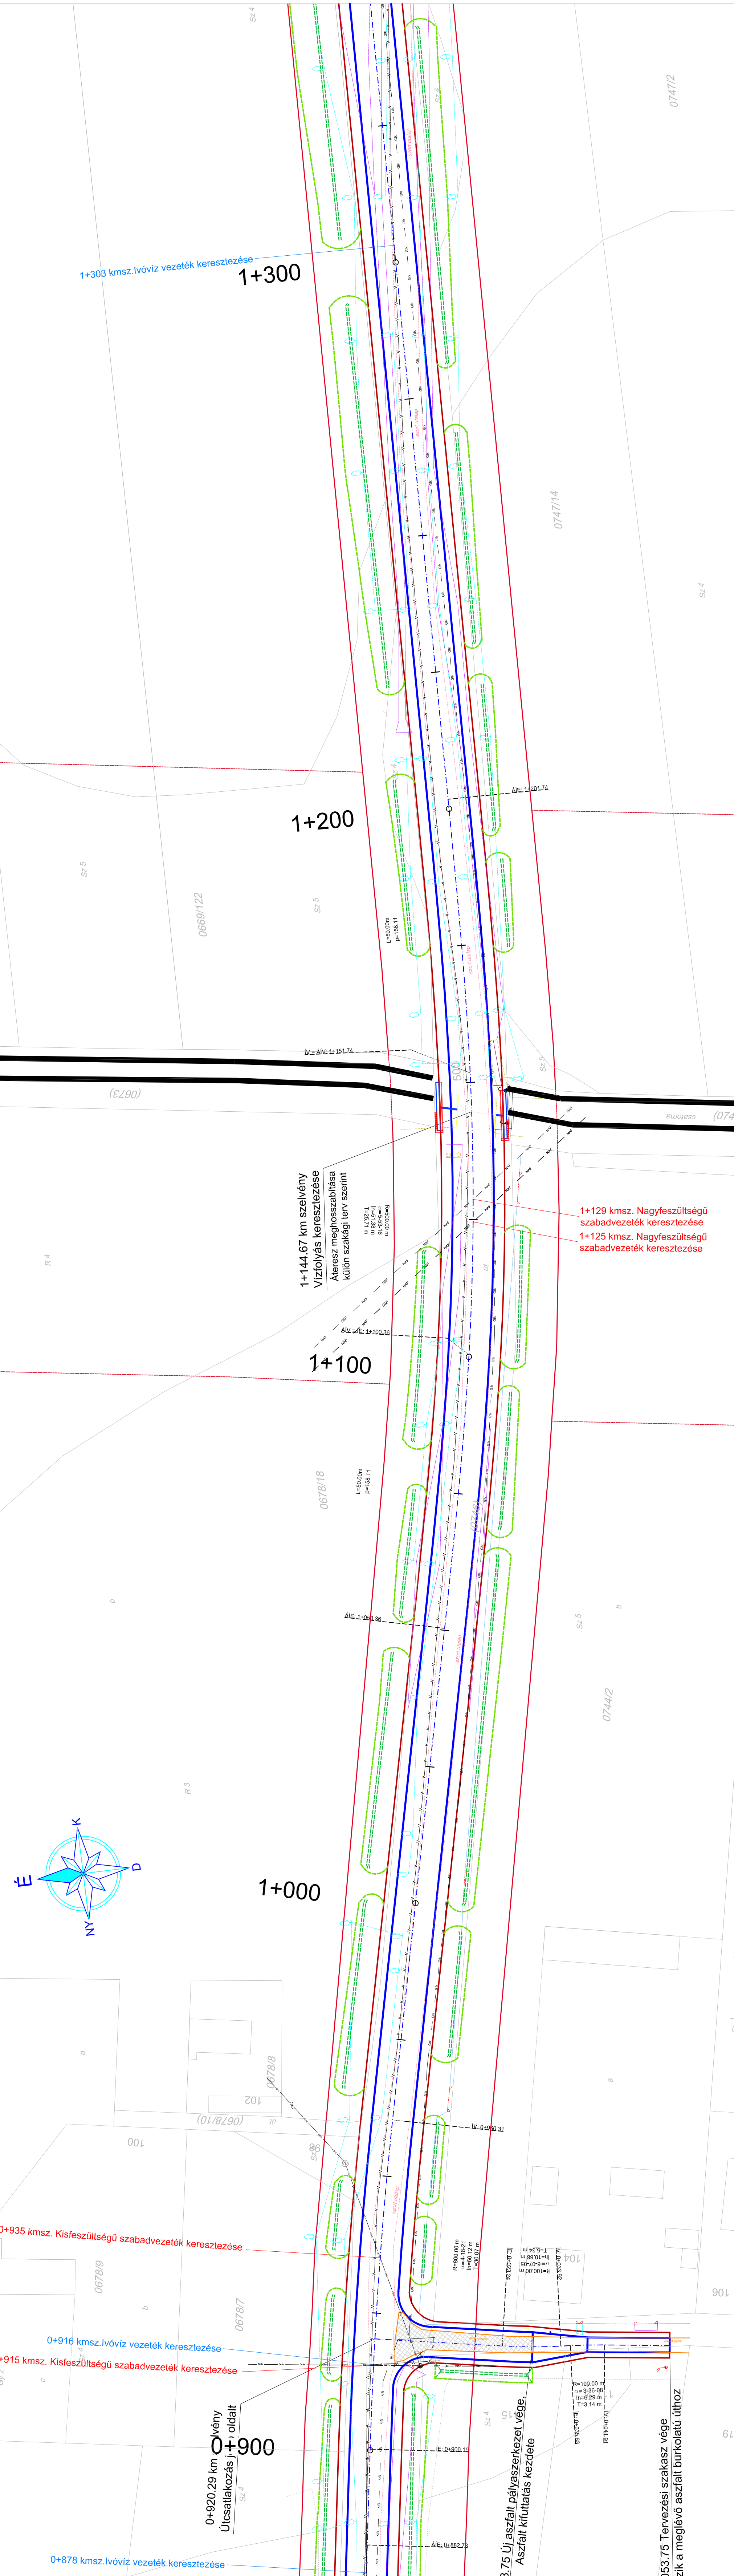

Tervező szervezet:
CIVIS KOMPLEX MERNŐK KFT
4030 Debrecen, Gízella utca 13/D
Tel.: 06-30-582-7229
E-mail: info@ckmkft.hu

CIVIS KOMPLEX MERNŐK KFT

Megbízó: Nyíregyháza Megyei Jogú Város Önkormányzata 4401 Nyíregyháza, Kossuth tér 1.	Tervező: CKM-441-4/2017	Dátum: 2017. december
Projekt azonosító: TOP-6.1.5-NY-1-2016-00002		
Projekt címe: „Gazdaságfejlesztés és munkaerő-mobilitás ösztönzését szolgáló közlekedésfejlesztés Nyíregyháza délkeleti és délnyugati területein”		
Terv tárgy: Nyíregyháza, Rókabokori út kiépítése		

Szakág: G0 közmuéngyplan	Méretarány: M = 1:500	Terv fajta: KIVITELI
Résznyelvi: Egyesített közmuéngyplanrajz 3. Rókabokori utca (0+900 - 1+300 kmsz. között)	Rajzszám: G0_3_3_K_V01	Felelős Tervező: Tarcsai László
KE-K/09-0777	KE-T/09-0980	Tervezőmérnök: Tarcsai László
Tervezés irányító: Iskai László	Tervezőmérnök: Mátis Péter	Tervezőmérnök: Gáva Dóra

A terv a CIVIS KOMPLEX MERNŐK Kft. szellemi tulajdona.