


0+242,09 km szelvény  
Vízfolyás keresztjezése

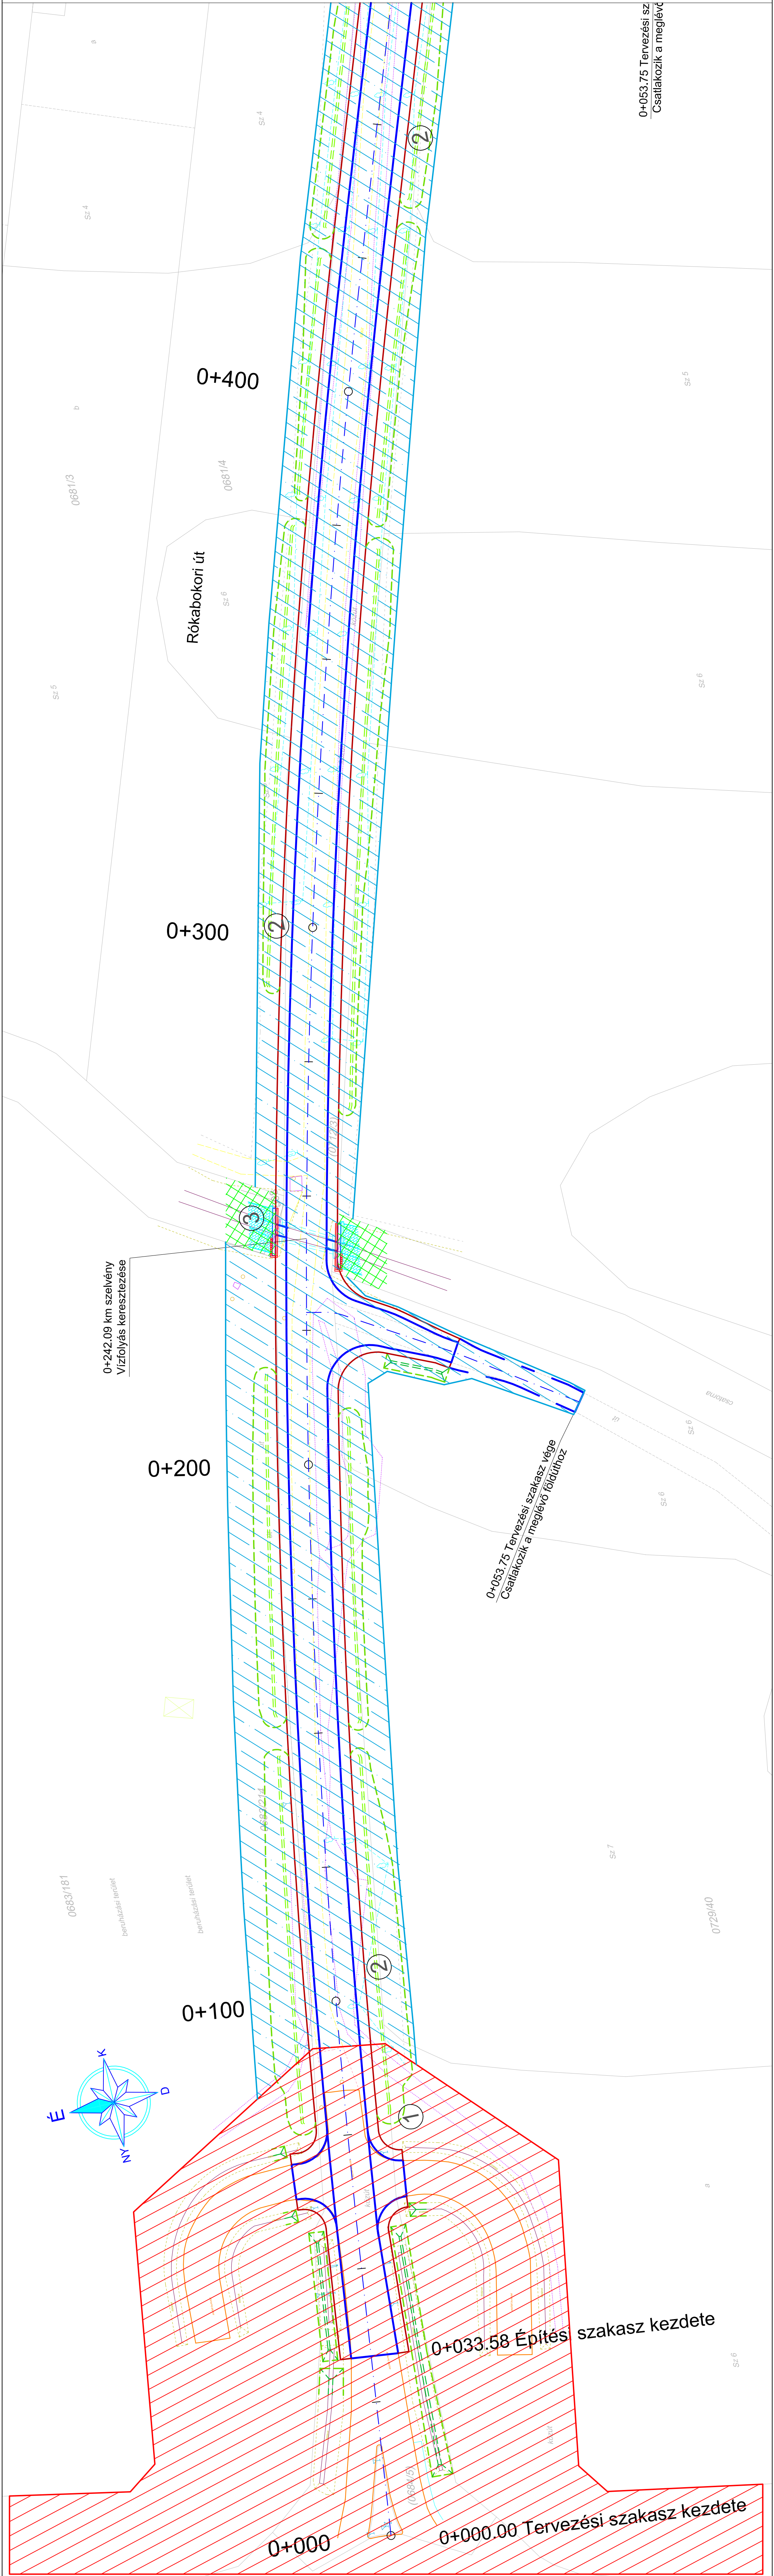

0+053,75 Tervezési szakasz vége  
Csatlakozik a meglévő főúthoz

## Jelmagyarázat

- ① Magyar Közút NZrt., Szabolcs-Szatmár-Bereg megyei Igazgatósága
- ② Önkormányzat, Nyíregyháza
- ③ Felső-Tisza-vidéki Vízügyi Igazgatóság

Tervező szervezet: <b>CIVIS KOMPLEX MÉRŐK KFT</b> 4030 Debrecen, Gizella utca 13/D Tel.: 06-30-582-7229 E-mail: info@ckmkt.hu			
Megbízó: Nyíregyháza Megyei Jogú Város Önkormányzata 4401 Nyíregyháza, Kossuth tér 1.	Tervezőszám: CKM-04-4/2017	Dátum: 2017. december	
Projekt azonosító: <b>TOP-6.1.5-15-NY-1-2016-00002</b>			
Projekt címe: <b>"Gazdaságfejlesztés és munkanélküliség csökkentésének céljából közlekedésfejlesztés Nyíregyháza délkelti és délyugati területén"</b>			
Terv tárgya: <b>Nyíregyháza, Rókabokori út kiépítése</b>			
Szakág: L - Tulajdonosi kezelői lehatárolási terv	Méretarány: M = 1:500	Terv fajla: KIVITELI	
Részművelet: Kiszélesítési terv 1. Rókabokori utca (0+000 - 0+400 km-szakasz)	Rajzszám: L_3.1_K_V01		
Felkészítő: Horváth Zsolt	Felbízó: Tarczal László	KE-K/09-0777	
Tervező: Horváth Zsolt	Tervezőszám: KE-T/09-0880		
Tervezési irányító:	Tervezőmunka:	Tervezőmunka:	
ISK László	Mátis Péter	Gáva Dóra	
A terv a CIVIS KOMPLEX MÉRŐK Kft. szellemi tulajdona.			