


Salamonbokor utca

0+075.75 Tervezési szakasz vége
Csatlakozik a meglévő aszfalt burkolathoz

Taligautca

0+053.75 Tervezési szakasz vége
Csatlakozik a meglévő földúthoz

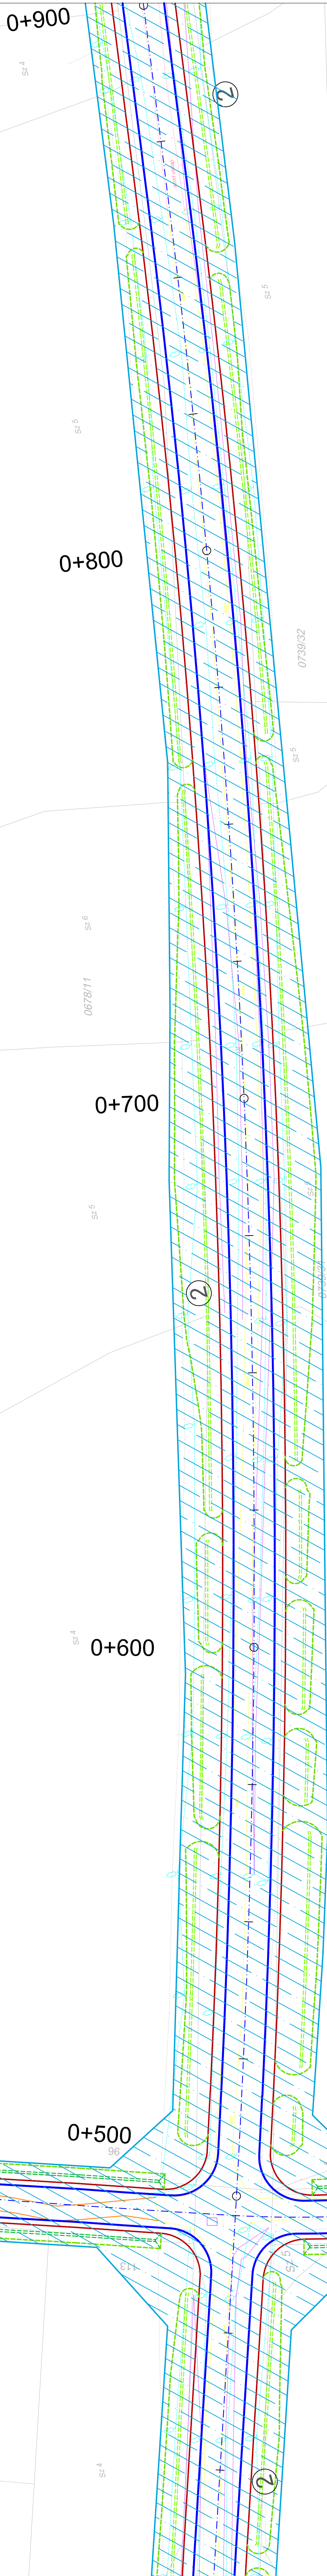

Jelmagyarázat

- ① Magyar Közút NZT., Szabolcs-Szatmár-Bereg megyei Igazgatósága
- ② Önkormányzat, Nyíregyháza
- ③ Felső-Tisza-vidéki Vízügyi Igazgatóság


Tervező szervezet:
CIVIS KOMPLEX MERNŐK KFT
 4030 Debrecen, Gizella utca 13/D
 Tel.: 06-30-592-7229
 E-mail: info@ckmkft.hu

Megbízó: Nyíregyháza Megyei Igazgató Város Önkormányzata
 4401 Nyíregyháza, Kossuth tér 1.

Projekt azonosító: **TOP-6.1.5-15-NY1-2016-00002**

Projekt címe: **„Czardasfejlesztés és munkaadó-mobilitás ösztönzését szolgáló közkezdőfejlesztés Nyíregyháza délkeleti és délnyugati területén”**

Terv tárgya: **Nyíregyháza, Rókahokori út kiépítése**


 CIVIS KOMPLEX MERNŐK KFT
 Datum: 2017. december
 Tervező: CKM-42-4/2017

Szakág: L - Tulajdonosi kezelői lehatárolási terv	Méretarány: M = 1:500	Terv fajta: KIVITELI
Részlet: Kezelői lehatárolási terv 2. Rókahokori utca (0+400 - 0+900 km-sz. között)	Rajzsám: L_3_2_K_V01	
FELELŐS TERVEZŐ: Horváth Zsolt	FELELŐS TERVEZŐ: Tarcslai László	
KE-K/09-0777	KE-T/09-0880	
Tervezési irányítás: <i>[Signature]</i>	Tervezőmérnök: <i>[Signature]</i>	
Iski László	Mátis Péter	Gáva Dóra

A terv a CIVIS KOMPLEX MERNŐK Kft. szellemi tulajdona.