










Jelmagyarázat:

-  Meglévő, építés idejére megmaradó jelzőtábla
-  Véglegesen bevonandó, illetve építés idejére bevonandó jelzőtábla
-  Véglegesen kihelyezett jelzőtábla
-  Építés idejére ideiglenesen kihelyezett jelzőtábla
-  KKSZ.21 . Kikerüléstrány és sárga villógo
-  Piros-fehér nyílazású terepplátek
-  Piroshely sávok tereplátek
-  Piroshely sávok tereplátek
-  Munkaterület

Tervező szervezet:
CIVIS KOMPLEX MÉRNÖK KFT
4030 Debrecen, Gizella utca 13/D
Tel.: 06-30-582-7229
E-mail: info@ckmkt.hu





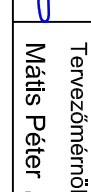
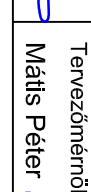

Megbízó: Nyíregyháza Megyei Jogú Város Önkormányzata
4401 Nyíregyháza, Kossuth tér 1. Tervezési szakasz kezdete

Tervezési szakasz kezdete

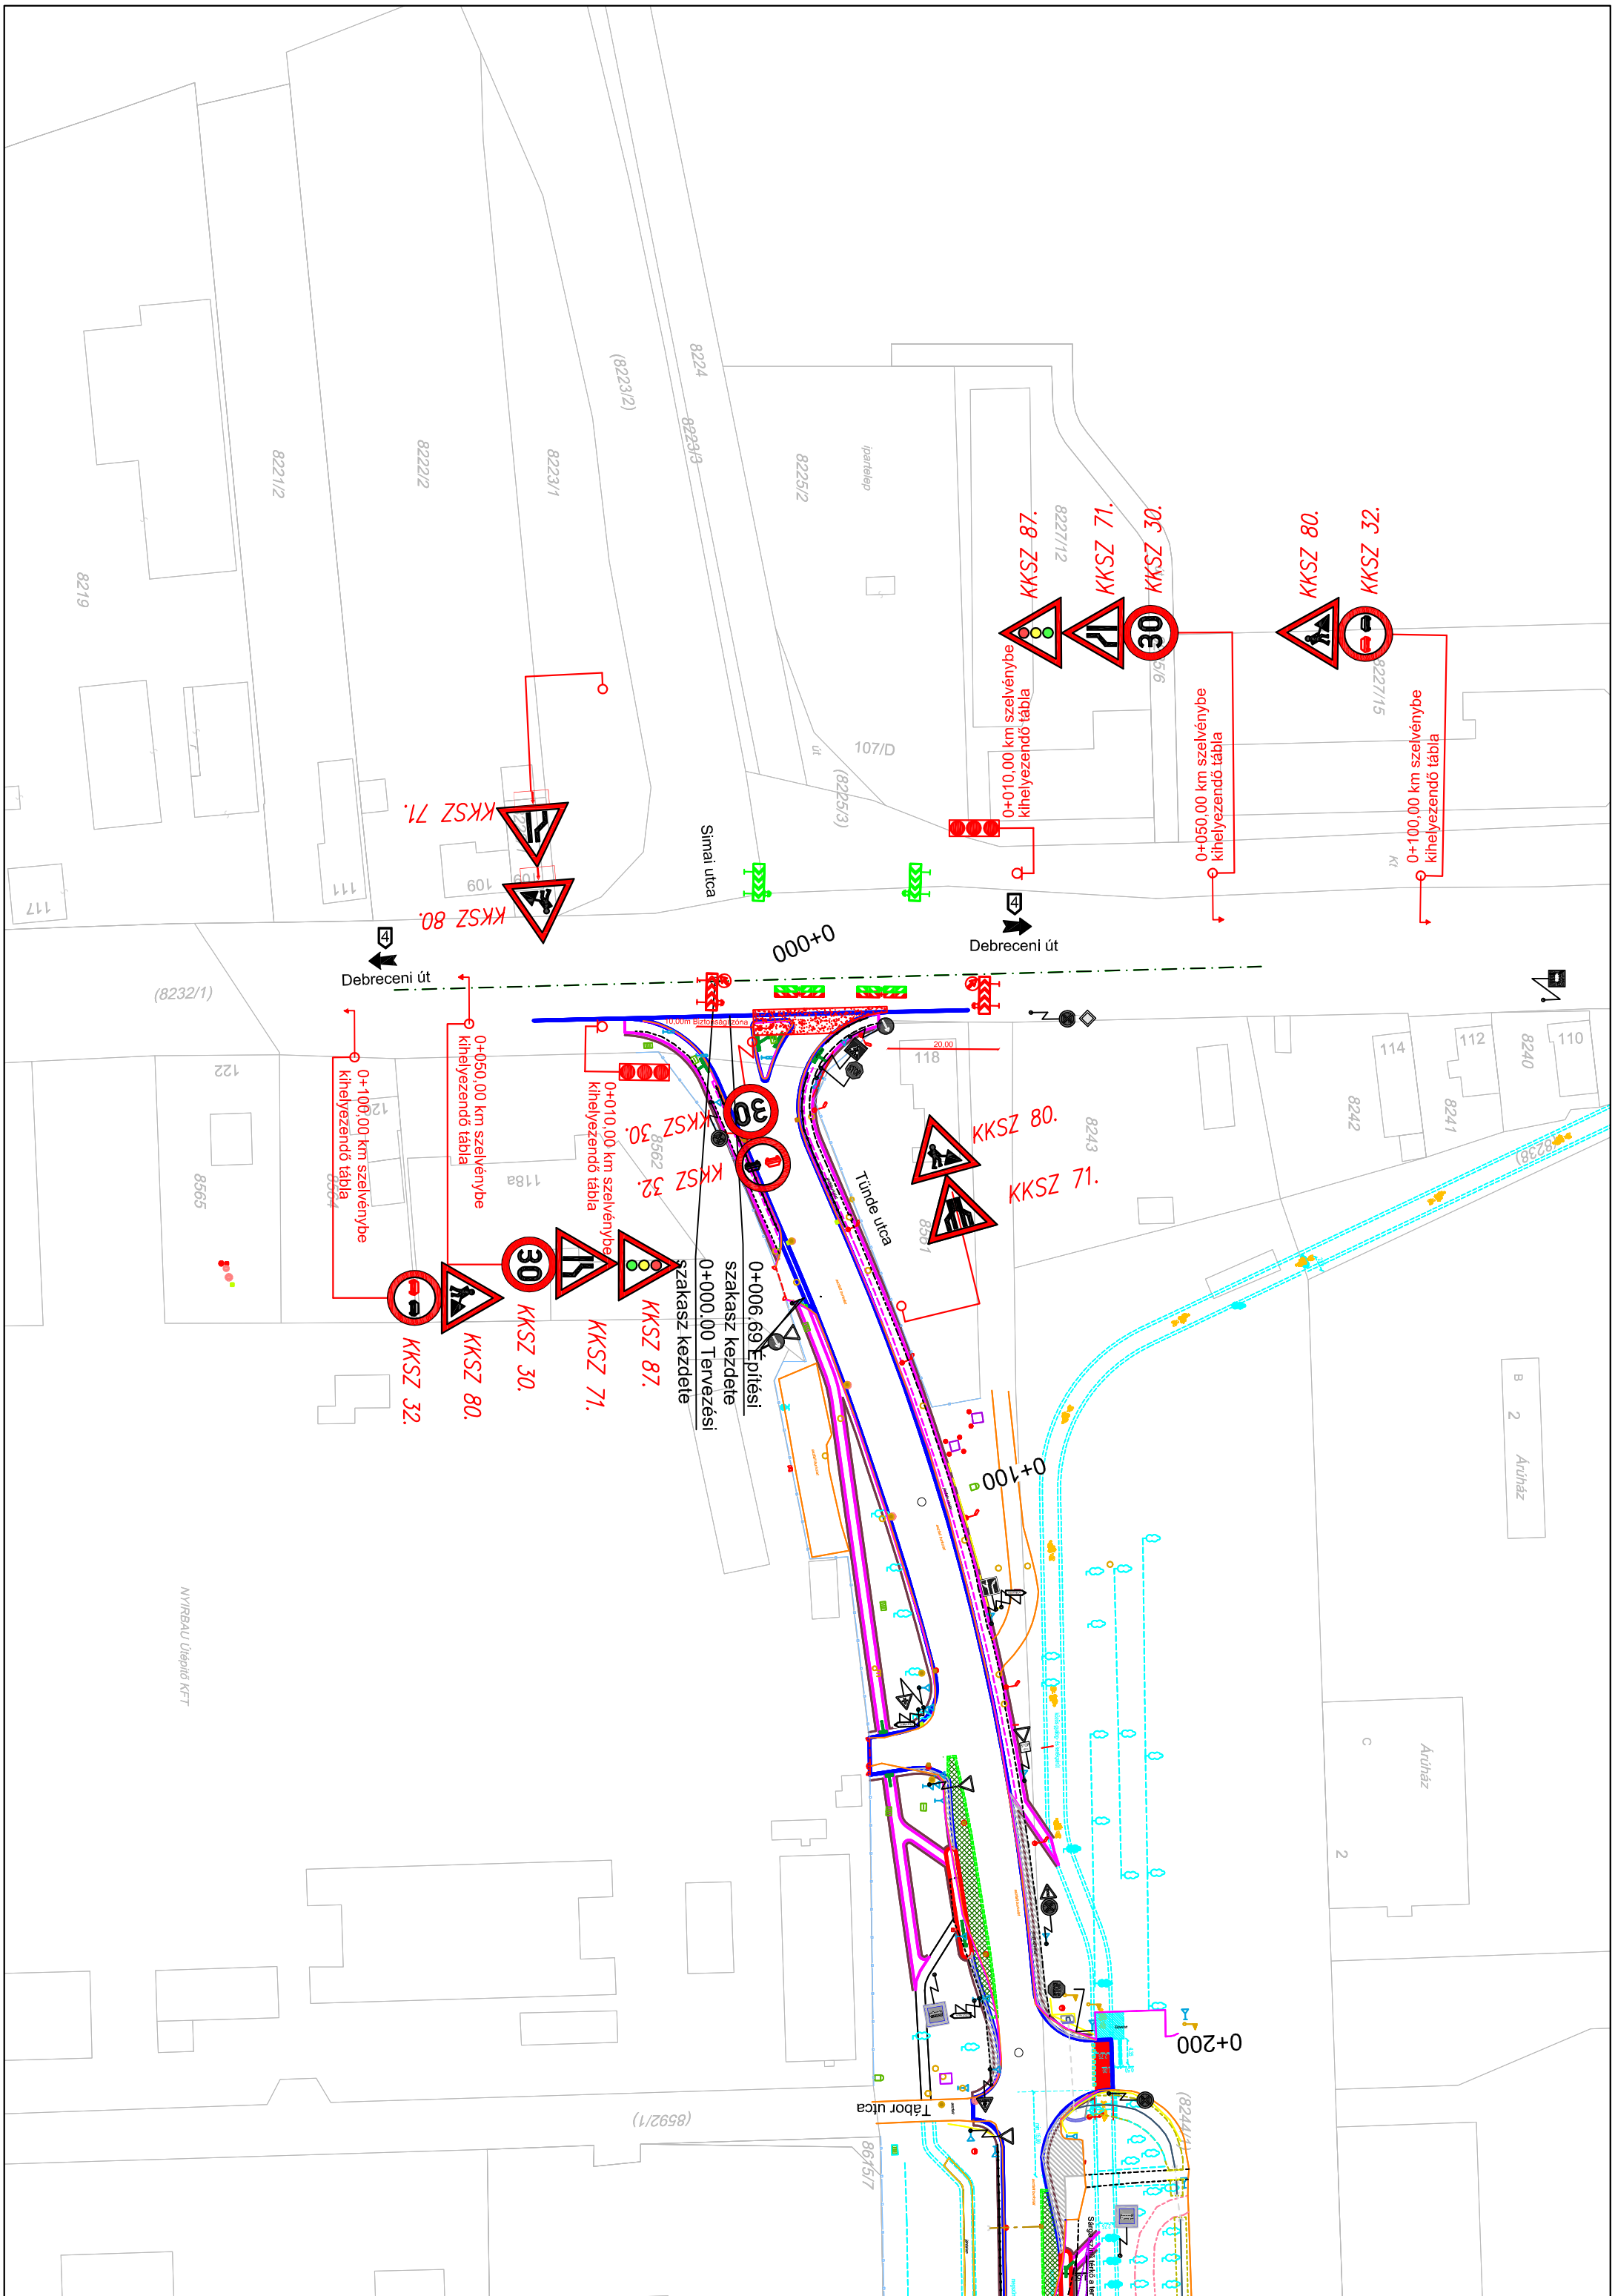
Projekt azonosító: **TOP-6.1.5-15-NY1-2016-00002**

Projekt címe: **„Gazdaságfejlesztést és munkaerő-mobilitás ösztönzését szolgáló közlekedésfejlesztés Nyíregyháza délkeleti és délnyugati területein”**

Terv tárgya: **Nyíregyháza, Tünde utca felújítása**

Szakág:	Méretarány:	Terv tartalma:
Úttervezés, Vízépítés		KIVITELI
Részművelet:	Általános forgalomkorlátozási terv Tervezési szakasz kezdete	Rajtszám: A1C1_11_K_B01
Felölős Tervező:	Hornváth Zsolt	Felölős Tervező: Tarcsai László
KÉ-K/09-0777		KÉ-T/09-0880 
Tervezési Irányító:	Iski László 	Tervezőmérnök: Mátis Péter 
		Tervezőmérnök: Gáva Dóra 

A terv a CIVIS KOMPLEX MÉRNÖK Kft. szellemi tulajdona.



B 2 Arúház

Arúház
2

NYIRBAU Utépítő KFT