


# BAL OLDALI MUNKAVÉGZÉS FÉLPÁYÁS LEZÁRÁSSAL, JELZŐRÖS FORGALOMRÁNYÍTÁSSAL

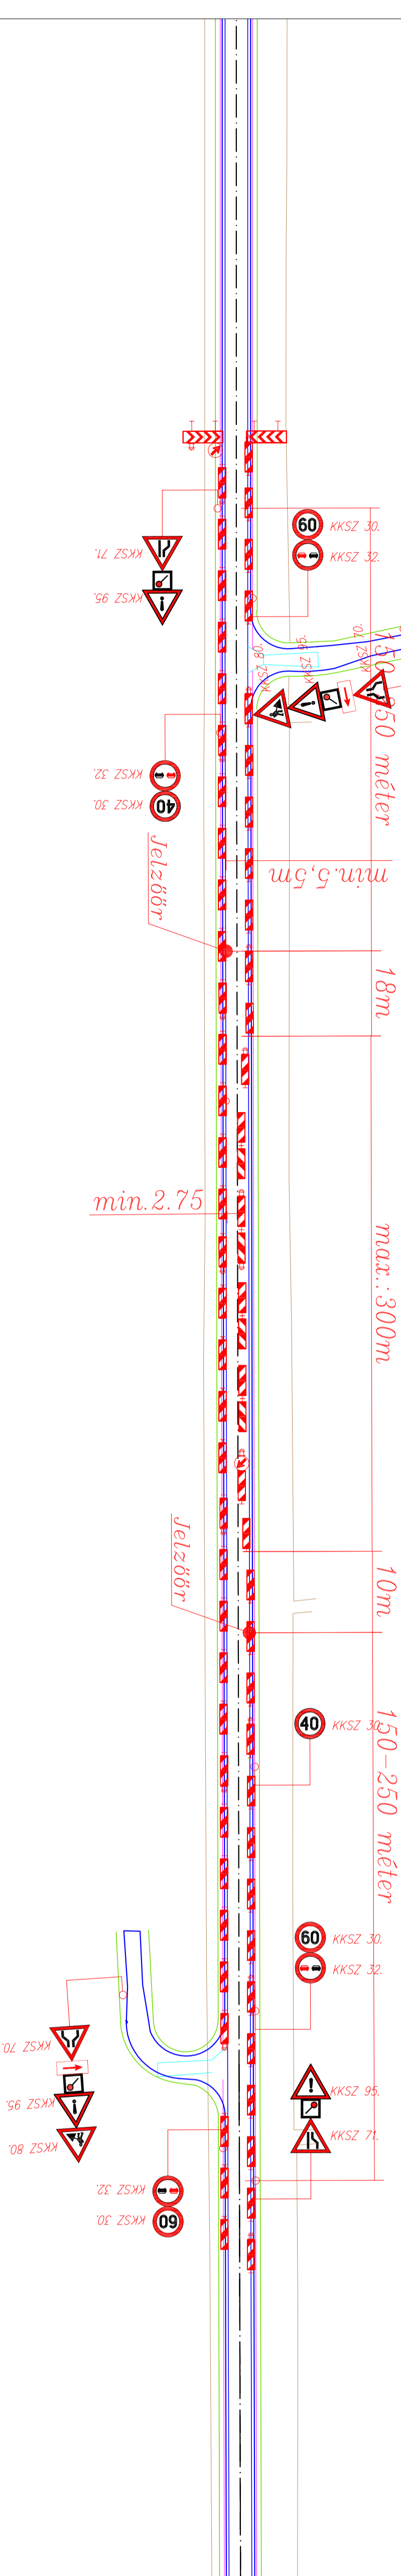

## Jelmagyarázat:


Tervező szervezet:  
**CIVIS KOMPLEX MÉRNÖK KFT**  
 4030 Debrecen, Gizella utca 13/D  
 Tel.: 06-30-582-7229  
 E-mail: info@ckmft.hu



Meghízó: Nyíregyháza Megyei Jogú Város Önkormányzata  
 4401 Nyíregyháza, Kossuth tér 1.  
 Tervezőszám: CKM-041-8/2017  
 Dátum: 2017. december

Projekt azonosító: **TOP-6.1.5-15-NY-1-2016-00002**  
 Projekt címe: **„Gazdaságfejlesztést és munkaerő-mobilitás ösztönzését szolgáló közlekedésfejlesztés Nyíregyháza délkeleti és dényugati területén”**

Terv tárgya: **Nyíregyháza, Tünde utca felújítása**

Szakág:	Uttervezés, Vízépítés	Méretarány:	Terv fajta:	KIVITELI
Részmtvelet:	Általános forgalomkorlátozási terv	Rajzszám:	A1C1_14_5_K_B01	
Felelős Tervező:	Horváth Zsolt	Felelős Tervező:	Tarcsai László	
KE-K/09-0777		KE-T/09-0880		
Tervezőmtémők:	Iski László	Tervezőmtémők:	Gáva Dóra	
A terv a CIVIS KOMPLEX MÉRNÖK Kft. szellemi tulajdona.				