


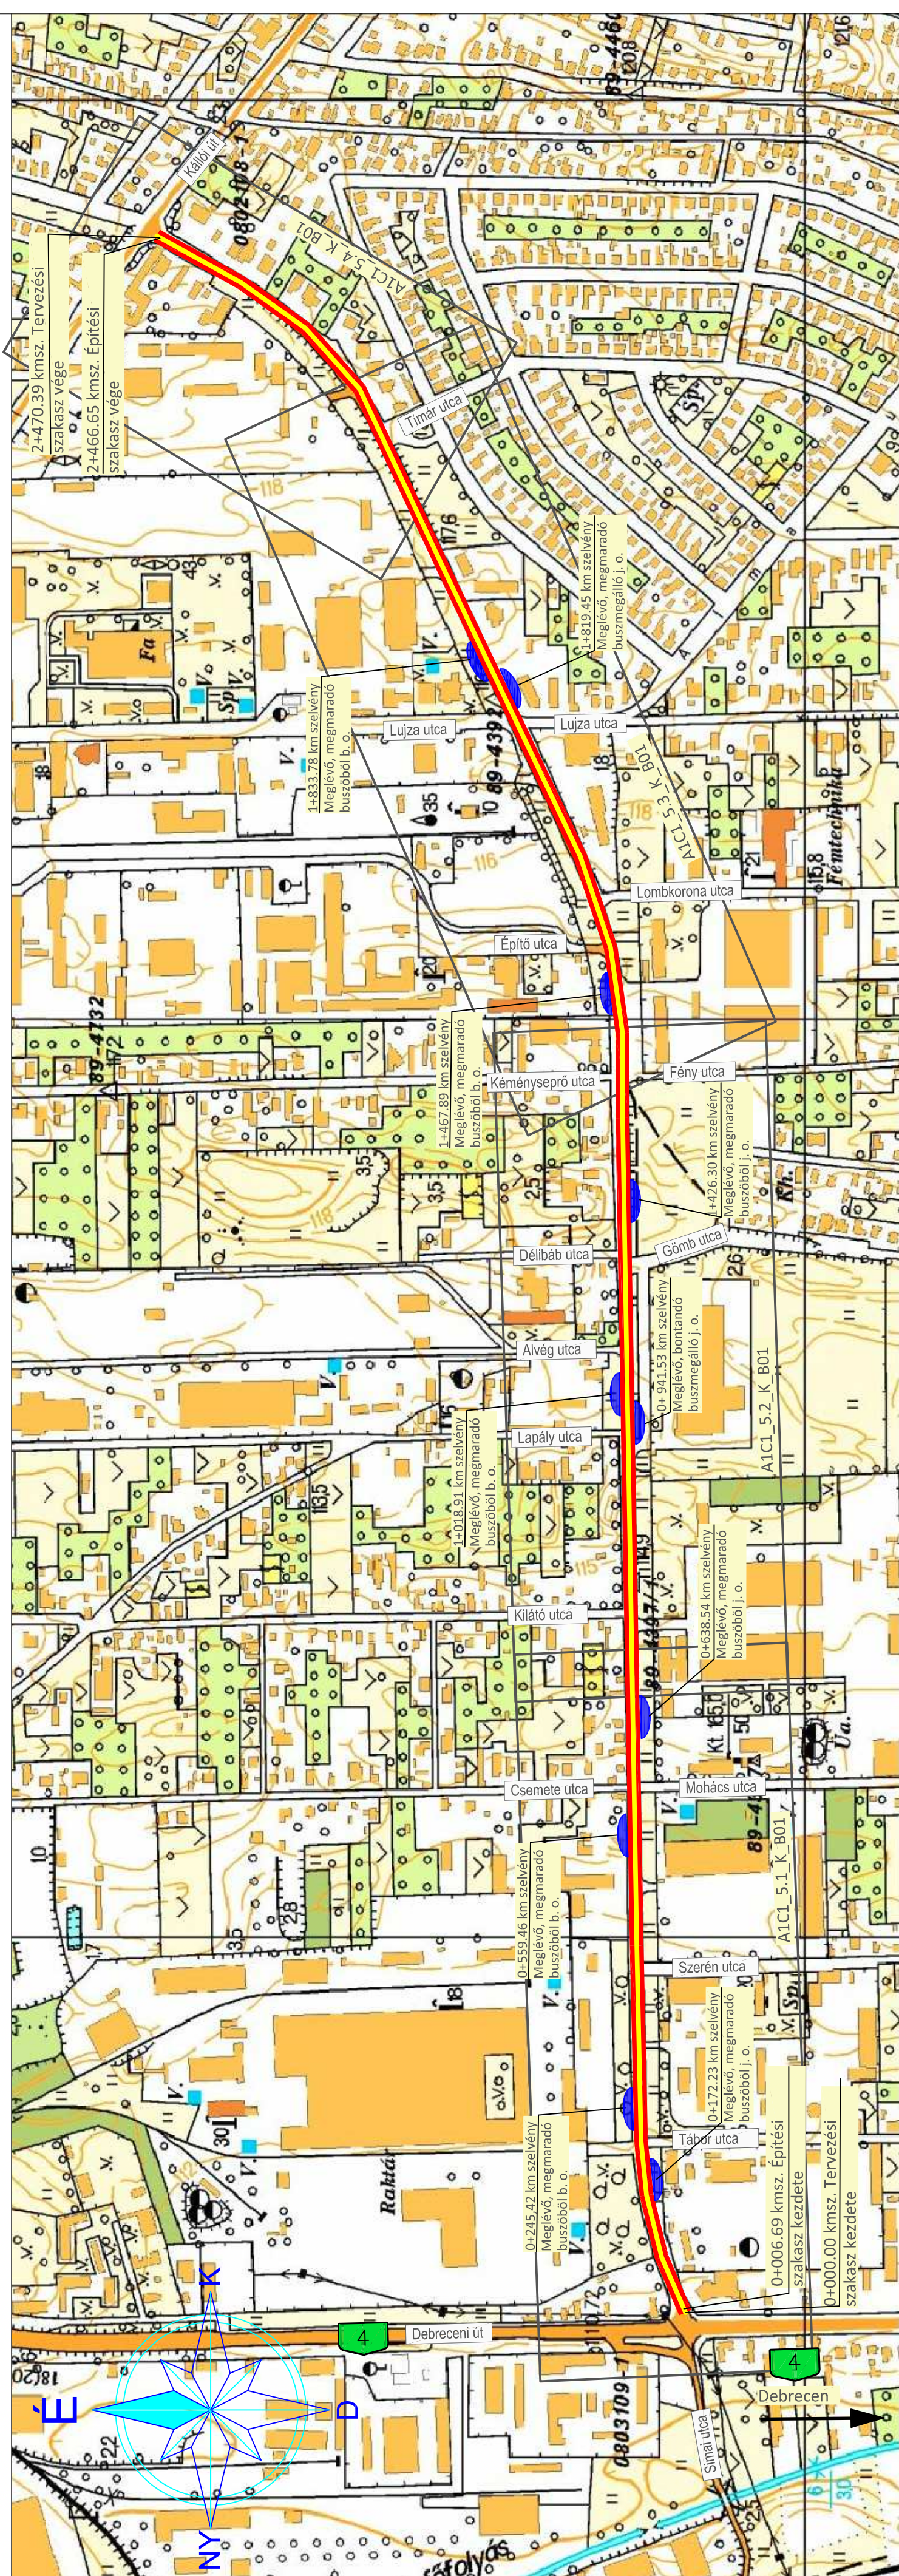



-  Meglévő, helyben maradó buszmegálló
-  Meglévő, bontandó buszmegálló
-  Tervezett buszmegálló



Tervező szervezet: CIVIS KOMPLEX MÉRŐK KFT 4030 Debrecen, Gizella utca 13/D Tel.: 06-30-582-7229 E-mail: info@ckmkft.hu			
Megbízó: Nyíregyháza Megyei Jogú Város Önkormányzata 4401 Nyíregyháza, Kossuth tér 1.		Tervezőszám: CKM-041-6/2017	Dátum: 2017. december
Projekt azonosító: TOP-6.1.5-15-NY-1-2016-00002			
Projekt címe: „Gazdaságfejlesztés és munkaerő-mobilitás ösztönzését szolgáló közlekedésfejlesztés Nyíregyháza délkeleti és délnyugati területein”			
Terv tárgya: Nyíregyháza, Tünde utca felújítása			
Szakág: Útbervezés, Vízéptítés	Méretarány: M = 1:5000	Terv fajta: KIVITELI	
Részművelet: Ápázati Helyszínrajz Tünde utca		Rajzszám: A1C1_3_1_K_B01	
Fejeles Tervező: Honváth Zsolt		Fejeles Tervező: Tarcsai László	
KÉ-K/09-0777		KÉ-T/09-0880	
Tervezős irányító: Iskai László		Tervezős mérnök: Mátis Péter	
Tervezős mérnök: Gáya Dóra		Tervezős mérnök: Gáya Dóra	
A terv a CIVIS KOMPLEX MÉRŐK Kft. szellemi tulajdona.			