



Jelmagyarázat

- Meglévő aszfalt burkolat (geodéziai felmérés)
- Meglévő beton burkolat (geodéziai felmérés)
- Meglévő kerítés (geodéziai felmérés)
- Meglévő kőtér (geodéziai felmérés)
- Meglévő kerti szegély (geodéziai felmérés)
- Meglévő Kiemelt szegély (geodéziai felmérés)
- Meglévő kapubejáró (geodéziai felmérés)
- útató (geodéziai felmérés)
- Meglévő árokfenék (geodéziai felmérés)
- Meglévő burkolt árokcsél (geodéziai felmérés)
- Meglévő mc. burkolat (geodéziai felmérés)
- Meglévő telekhatár (digitális földhivatali adat)
- Meglévő árészlet határ (digitális földhivatali adat)
- Műnőségi osztály (digitális földhivatali adat)
- Meglévő épület (digitális földhivatali adat)
- Helyrajzi szám (digitális földhivatali adat)
- Előzetes helyrajzi szám (digitális földhivatali adat)
- Meglévő akna fedlap
- Meglévő KRESZ tábla
- Meglévő oszlop
- Meglévő fa
- Meglévő víznyelő

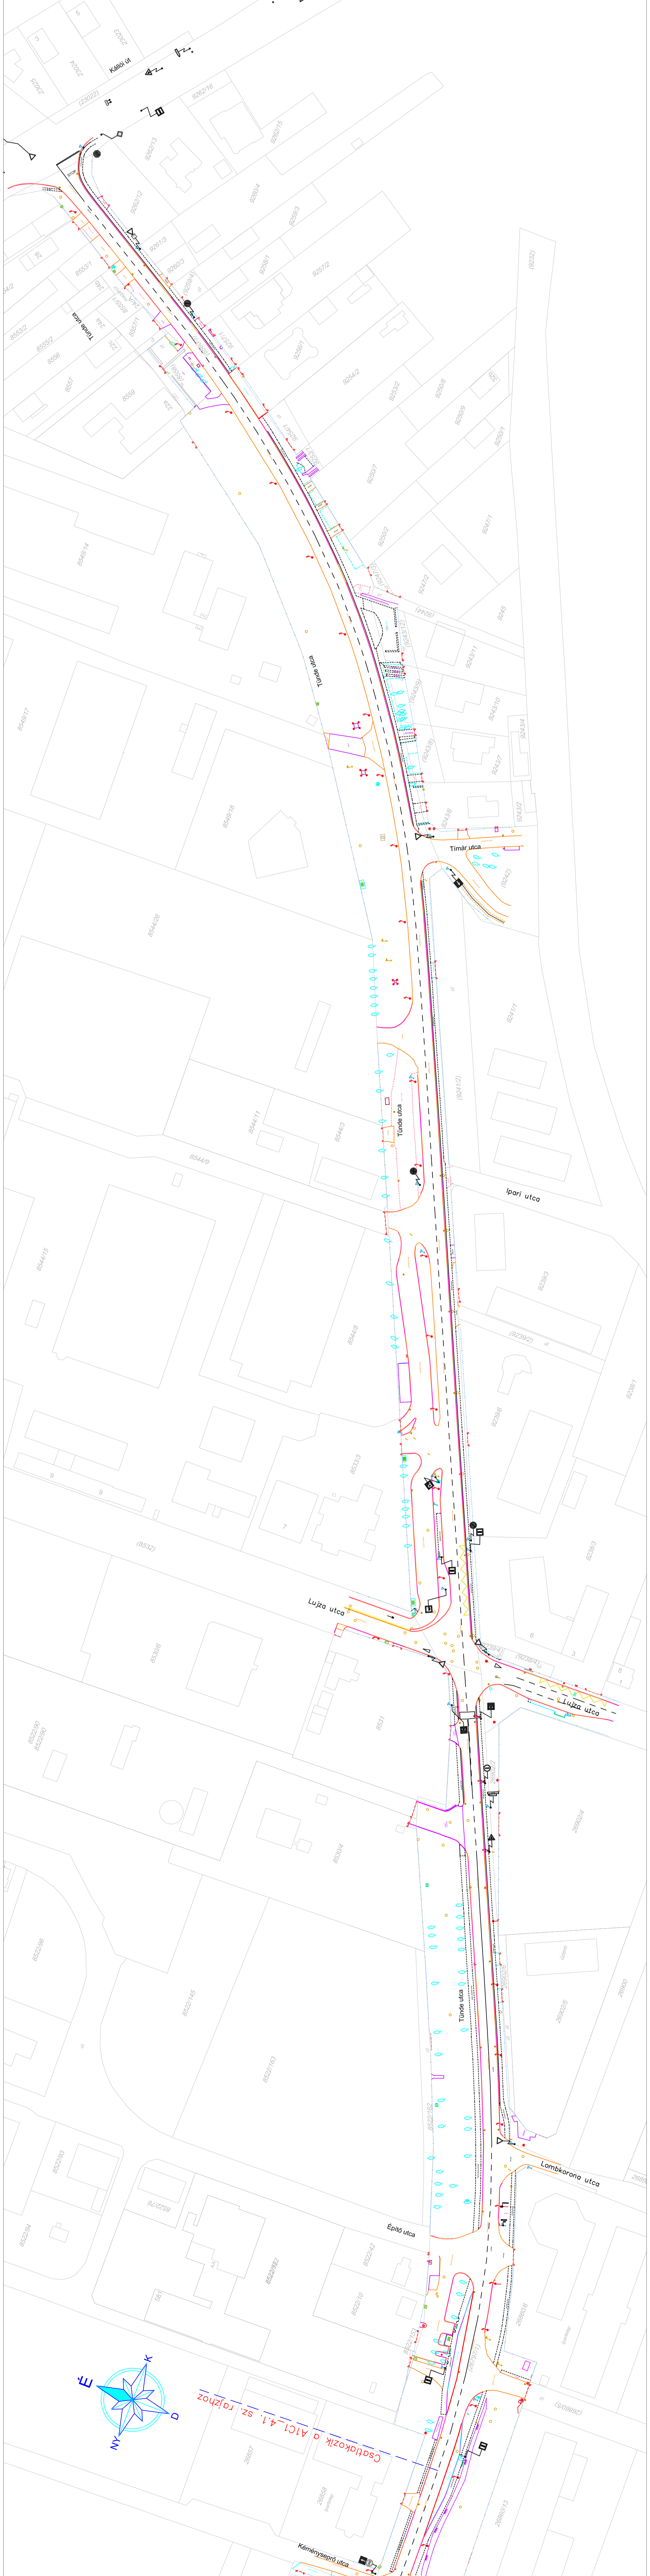

Tervező szervezet: CIVIS KOMPLEX MÉRŐK KFT 4030 Debrecen, Gizella utca 13/D Tel.: 06-36-582-7229 E-mail: info@cmkft.hu			
Megbízó: Nyíregyháza Megyei Igazgatóság Város Önkormányzata 4401 Nyíregyháza, Kossuth tér 1.	Tervező: Csécsé-16/2017	Dátum: 2017. december	
Projekt azonosító: TOP-6.1.5-15-NY-1-2016-0002			
Projekt címe: „Civitasfejlesztés és munkanélküliség csökkentés szolgáltató központfejlesztés Nyíregyháza utcái és térfelületei területén”			
Terv tárgy: Nyíregyháza, Tünde utca felújítása			
Szakág: Útberendezés	Méretarány: M = 1:1000	Terv faja: KIVITELI	
Részletek: Felvételei Helyszínrajz 2. Tünde utca (1+400 - 2+470,39 kmz. között)		Rajzszám: A1C1_4.2_K_B01	
Felbontó Tervező: Horváth Zsolt		Felelős Tervező: Tarcsai László	
Tervezés iratnyelvé: KE-K/09-0777		Tervezőszám: KE-T/09-0880	
Tervező: Iskai László		Tervezőmunkák: Mátis Péter	
Tervező: Gáya Dóra		Tervezőmunkák: Gáya Dóra	
A terv a CIVIS KOMPLEX MÉRŐK Kft. szellemi tulajdona.			