

## Jelmagyarázat


	Tervezett út tempolye		Meglévő aszfalt burkolat (geodéziai felmérés)
	Tervezett burkolattal		Meglévő beton burkolat (geodéziai felmérés)
	Tervezett padka		Meglévő kerítés (geodéziai felmérés)
	Tervezett kiemelt szegély		Meglévő kerék (geodéziai felmérés)
	Tervezett szilvesztett szegély		Meglévő Kiemelt szegély (geodéziai felmérés)
	Burkolat oldalsós		Meglévő kapubejáró (geodéziai felmérés)
	Burkolat bontás		Meglévő részlet (geodéziai felmérés)
	Tervezett lazalalaton burkolat		Meglévő árokfenék (geodéziai felmérés)
	Tervezett lokális pályaszerkezet cseréje		Meglévő burkolat arokcsél (geodéziai felmérés)
	Tervezett gyalogos járda		Meglévő mc. burkolat (geodéziai felmérés)
	Tervezett autóbussz peron		Meglévő aszfalt határ(digitális földhivatali adat)
	Szabályozási vonal		Meglévő aszfalt (digitális földhivatali adat)
	TOP-6.4.1-15-NY-1-2016-00001 által tervezett kerékpáros létesítmény		Működési osztály (digitális földhivatali adat)
	Lujza utcai felüljárásnak terve		Helyrajzi szám (digitális földhivatali adat)
	Tervezett taktilis útburkolati jelek		Előzetes helyrajzi szám(digitális földhivatali adat)

## Meglévő közművek

	SZV	Meglévő személyszatoma
	SZV	Meglévő vízvezeték
	SZV	Meglévő kis fesz. fegy. csatl. elektromos légyvezeték
	SZV	Meglévő nagy fesz. fegy. csatl. elektromos légyvezeték
	SZV	Meglévő csapadékvíz nyomvonal
	SZV	Meglévő gáz vezeték
	SZV	Meglévő Gk. vezeték
	SZV	Meglévő Gk. vezeték
	SZV	Meglévő Gk. vezeték
	SZV	Meglévő UPC vezeték
	SZV	Meglévő hűtőközlési földkábel
	SZV	Meglévő hűtőközlési földkábel

## Tervezett közművek

	Tervezett 6200 KG-PVC beklővezeték
	Tervezett 6200 KG-PVC víznyelő akna
	Meglévő négyzet alapú akna számbemelés
	Meglévő négyzet alapú akna áthelyezés és számbemelés
	Meglévő kör alapú akna számbemelés
	Meglévő kör alapú akna áthelyezés és számbemelés

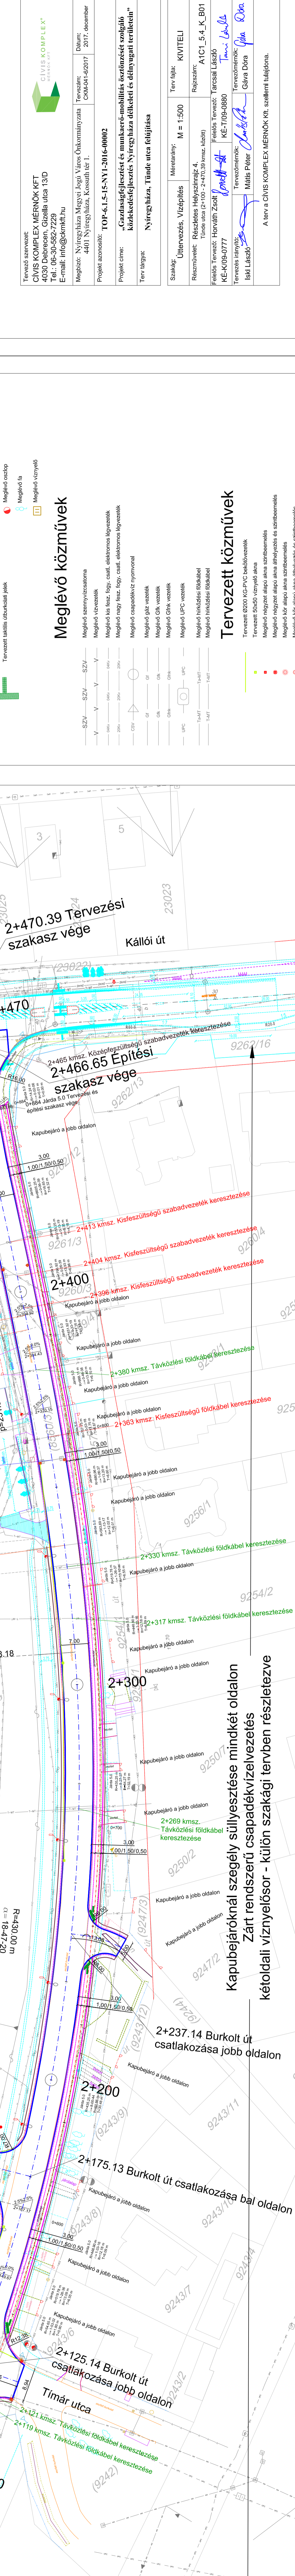

Kapubejáróknál szegély süllyesztése mindkét oldalon  
Zárt rendszerű csapadékvízvezetés  
kétoldali víznyelősor - külön szakági tervben részletezve

Tervező szervezet:  
**CIVIS KOMPLEX MÉRŐK KFT**  
4030 Debrecen, Gizella utca 13/D  
Tel.: 06-30-682-7229  
E-mail: info@ckmkft.hu

Megbízó: Nyíregyháza Megyei Igaz. Város Önkormányzata  
4401 Nyíregyháza, Kossuth tér 1.

Projekt azonosító: **TOP-6.4.1-15-NY-1-2016-00002**

Projekt címe: **„Gazdaságfejlesztés és munkanélküliség csökkentés érdekében a közlekedési infrastruktúra fejlesztése Nyíregyháza délkéleti és délnyugati területein”**

Terv tárgya: **Nyíregyháza, Tünde utca felújítása**

CIVIS KOMPLEX MÉRŐK KFT  
FÉRDŐKÉP

Dátum: 2017. december

Tervező: CKM-04-162017

Méretarány: M = 1:500

Terv fajta: KIVITELI

Részletjel: Részletes Helyszínrajz 4.  
Tünde utca (2+100 - 2+470.39 kmsz. között)

Rajzszám: A1C1\_5.4\_K\_B01

Feladók: Horváth Zoltán  
Felelős Tervező: Tarsas László

KE-K09-0777  
KE-T09-0880

Tervezői irányító: *Tarsas László*  
Tervezői ellenőrző: *Tarsas László*  
Tervezői ellenőrző: *Mátis Péter*  
Tervezői ellenőrző: *Gáva Dóra*

Iskai László

A terv a CIVIS KOMPLEX MÉRŐK Kft. szellemi tulajdona.