


Jelmagyarázat

Tervezett pályaszint

Meglévő pályaszint

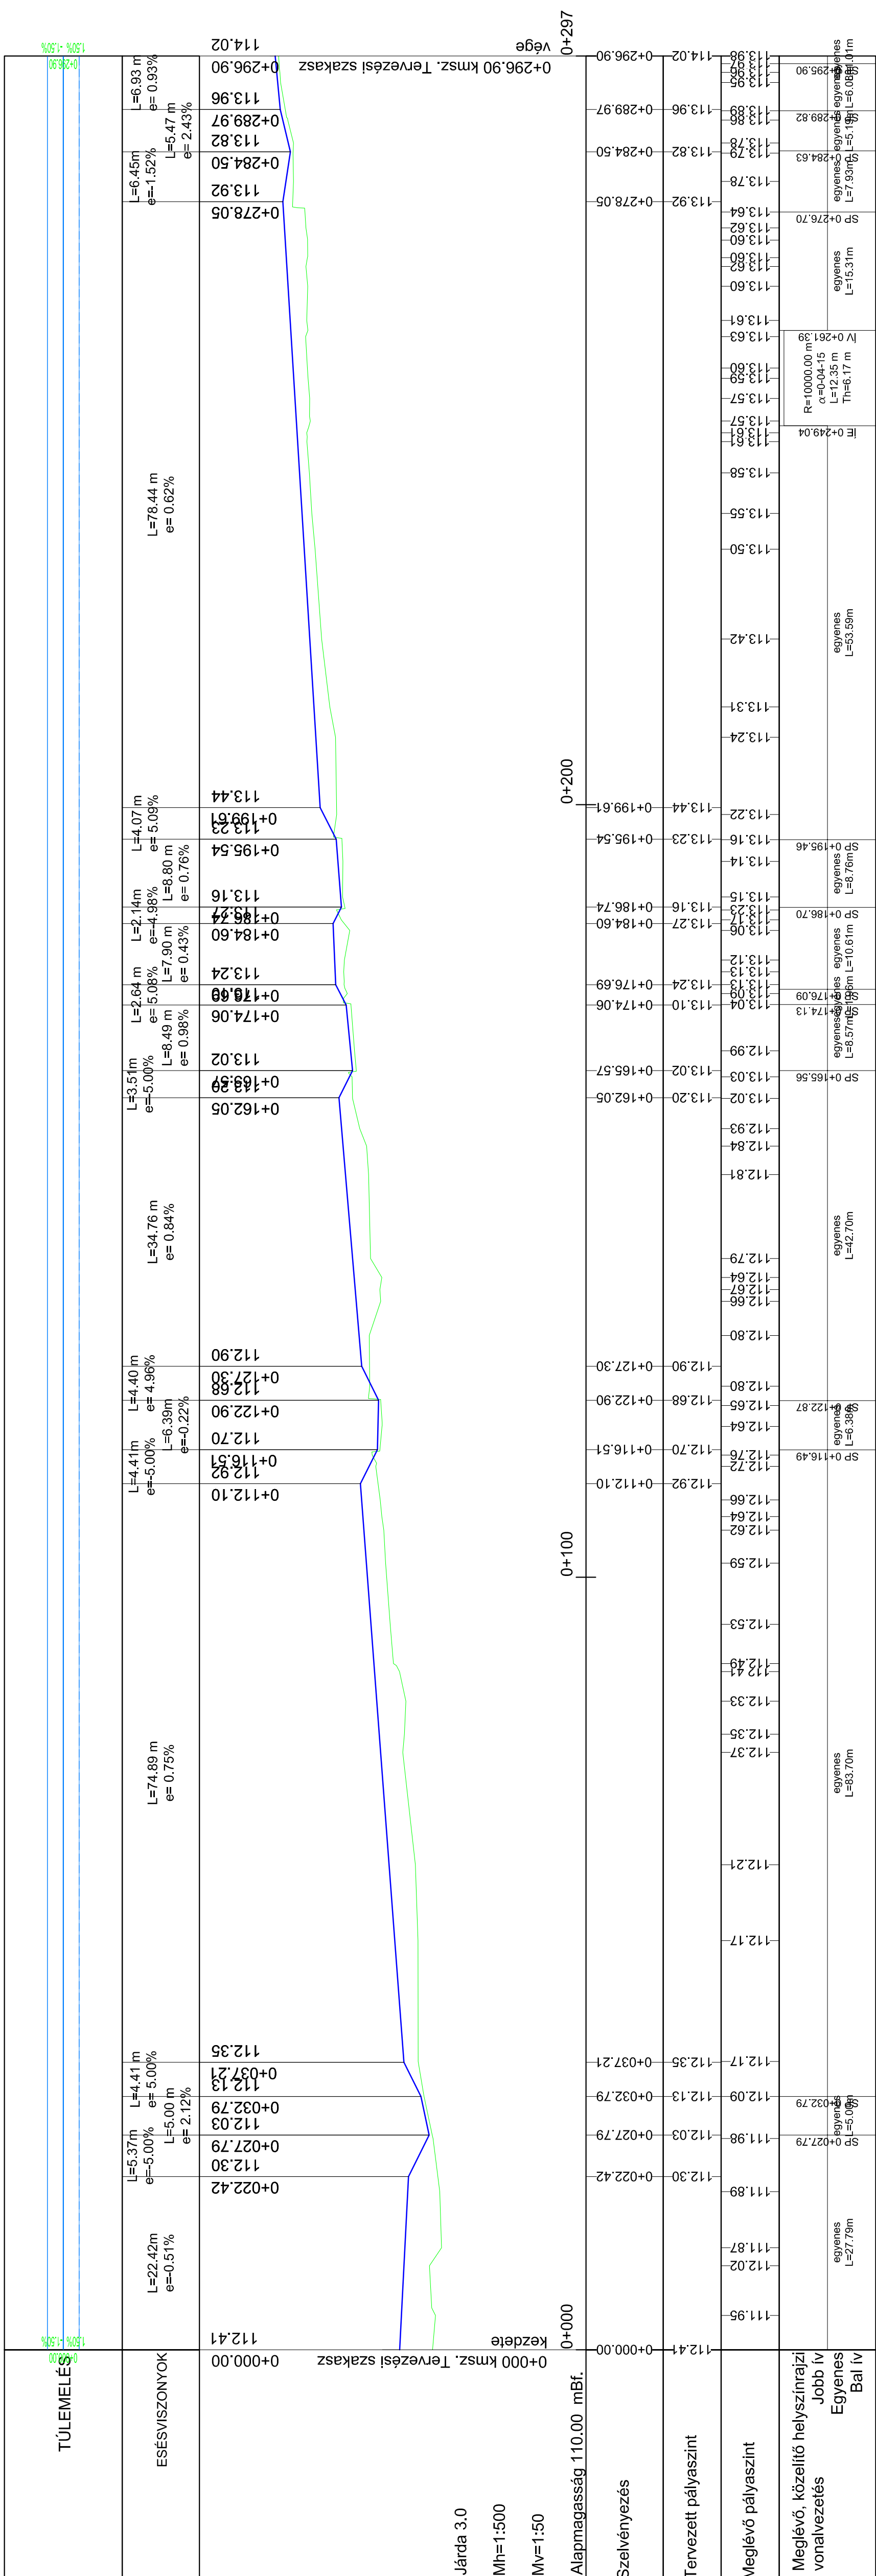

Járda 3.0
Mh=1:500
Mv=1:50

Alapmagasság 110.00 mbf.

Szelvényezés

Tervezett pályaszint

Meglévő pályaszint

Meglévő, közelítő helyszínrajzi vonalvezetés

Jobb iv

Egyenes

Bal iv

Tervező szervezet:
CIVIS KOMPLEX MÉRNÖK KFT
4030 Debrecen, Gizella utca 13/D
Tel.: 06-30-582-7229
E-mail: info@ckmkft.hu

Megbízó: Nyíregyháza Megyei Jogú Város Önkormányzata
4401 Nyíregyháza, Kossuth tér 1.

Projekt azonosító: **TOP-6.1.5-15-NY1-2016-00002**

Projekt címe: **„Gazdaságfejlesztést és munkaerő-mobilitás ösztönözését szolgáló közlekedésfejlesztés Nyíregyháza délkelti és délnyugati területein”**

Terv tárgya: **Nyíregyháza, Tünde utca felújítása**

Terv fajta: KIVITELI

Méretarány: Mh = 1:500
Mv = 1:50

Részmuvelet: Hosszszelvény
Járda 3.0

Rajzszám: A1C1_6.6_K_B01

Felelős Tervező: Horváth Zsolt

KE-K/09-0777

Tervezőmérnök: Mátis Péter

Iskai László

Felelős Tervező: Tarcsei László

KE-T/09-0880

Tervezőmérnök: Gáya Dóra

A terv a CIVIS KOMPLEX MÉRNÖK Kft. szellemi tulajdona.



Tervező szervezet:
CIVIS KOMPLEX MÉRNÖK KFT
4030 Debrecen, Gizella utca 13/D
Tel.: 06-30-582-7229
E-mail: info@ckmkft.hu

Megbízó: Nyíregyháza Megyei Jogú Város Önkormányzata
4401 Nyíregyháza, Kossuth tér 1.

Projekt azonosító: **TOP-6.1.5-15-NY1-2016-00002**

Projekt címe: **„Gazdaságfejlesztést és munkaerő-mobilitás ösztönözését szolgáló közlekedésfejlesztés Nyíregyháza délkelti és délnyugati területein”**

Terv tárgya: **Nyíregyháza, Tünde utca felújítása**

Terv fajta: KIVITELI

Méretarány: Mh = 1:500
Mv = 1:50

Részmuvelet: Hosszszelvény
Járda 3.0

Rajzszám: A1C1_6.6_K_B01

Felelős Tervező: Horváth Zsolt

KE-K/09-0777

Tervezőmérnök: Mátis Péter

Iskai László

Felelős Tervező: Tarcsei László

KE-T/09-0880

Tervezőmérnök: Gáya Dóra

A terv a CIVIS KOMPLEX MÉRNÖK Kft. szellemi tulajdona.