ESZTERLÁNC É. Ó.

GYÖNGYSZEM TAGINT.

NYH. KRÚDI GY. U. 27.

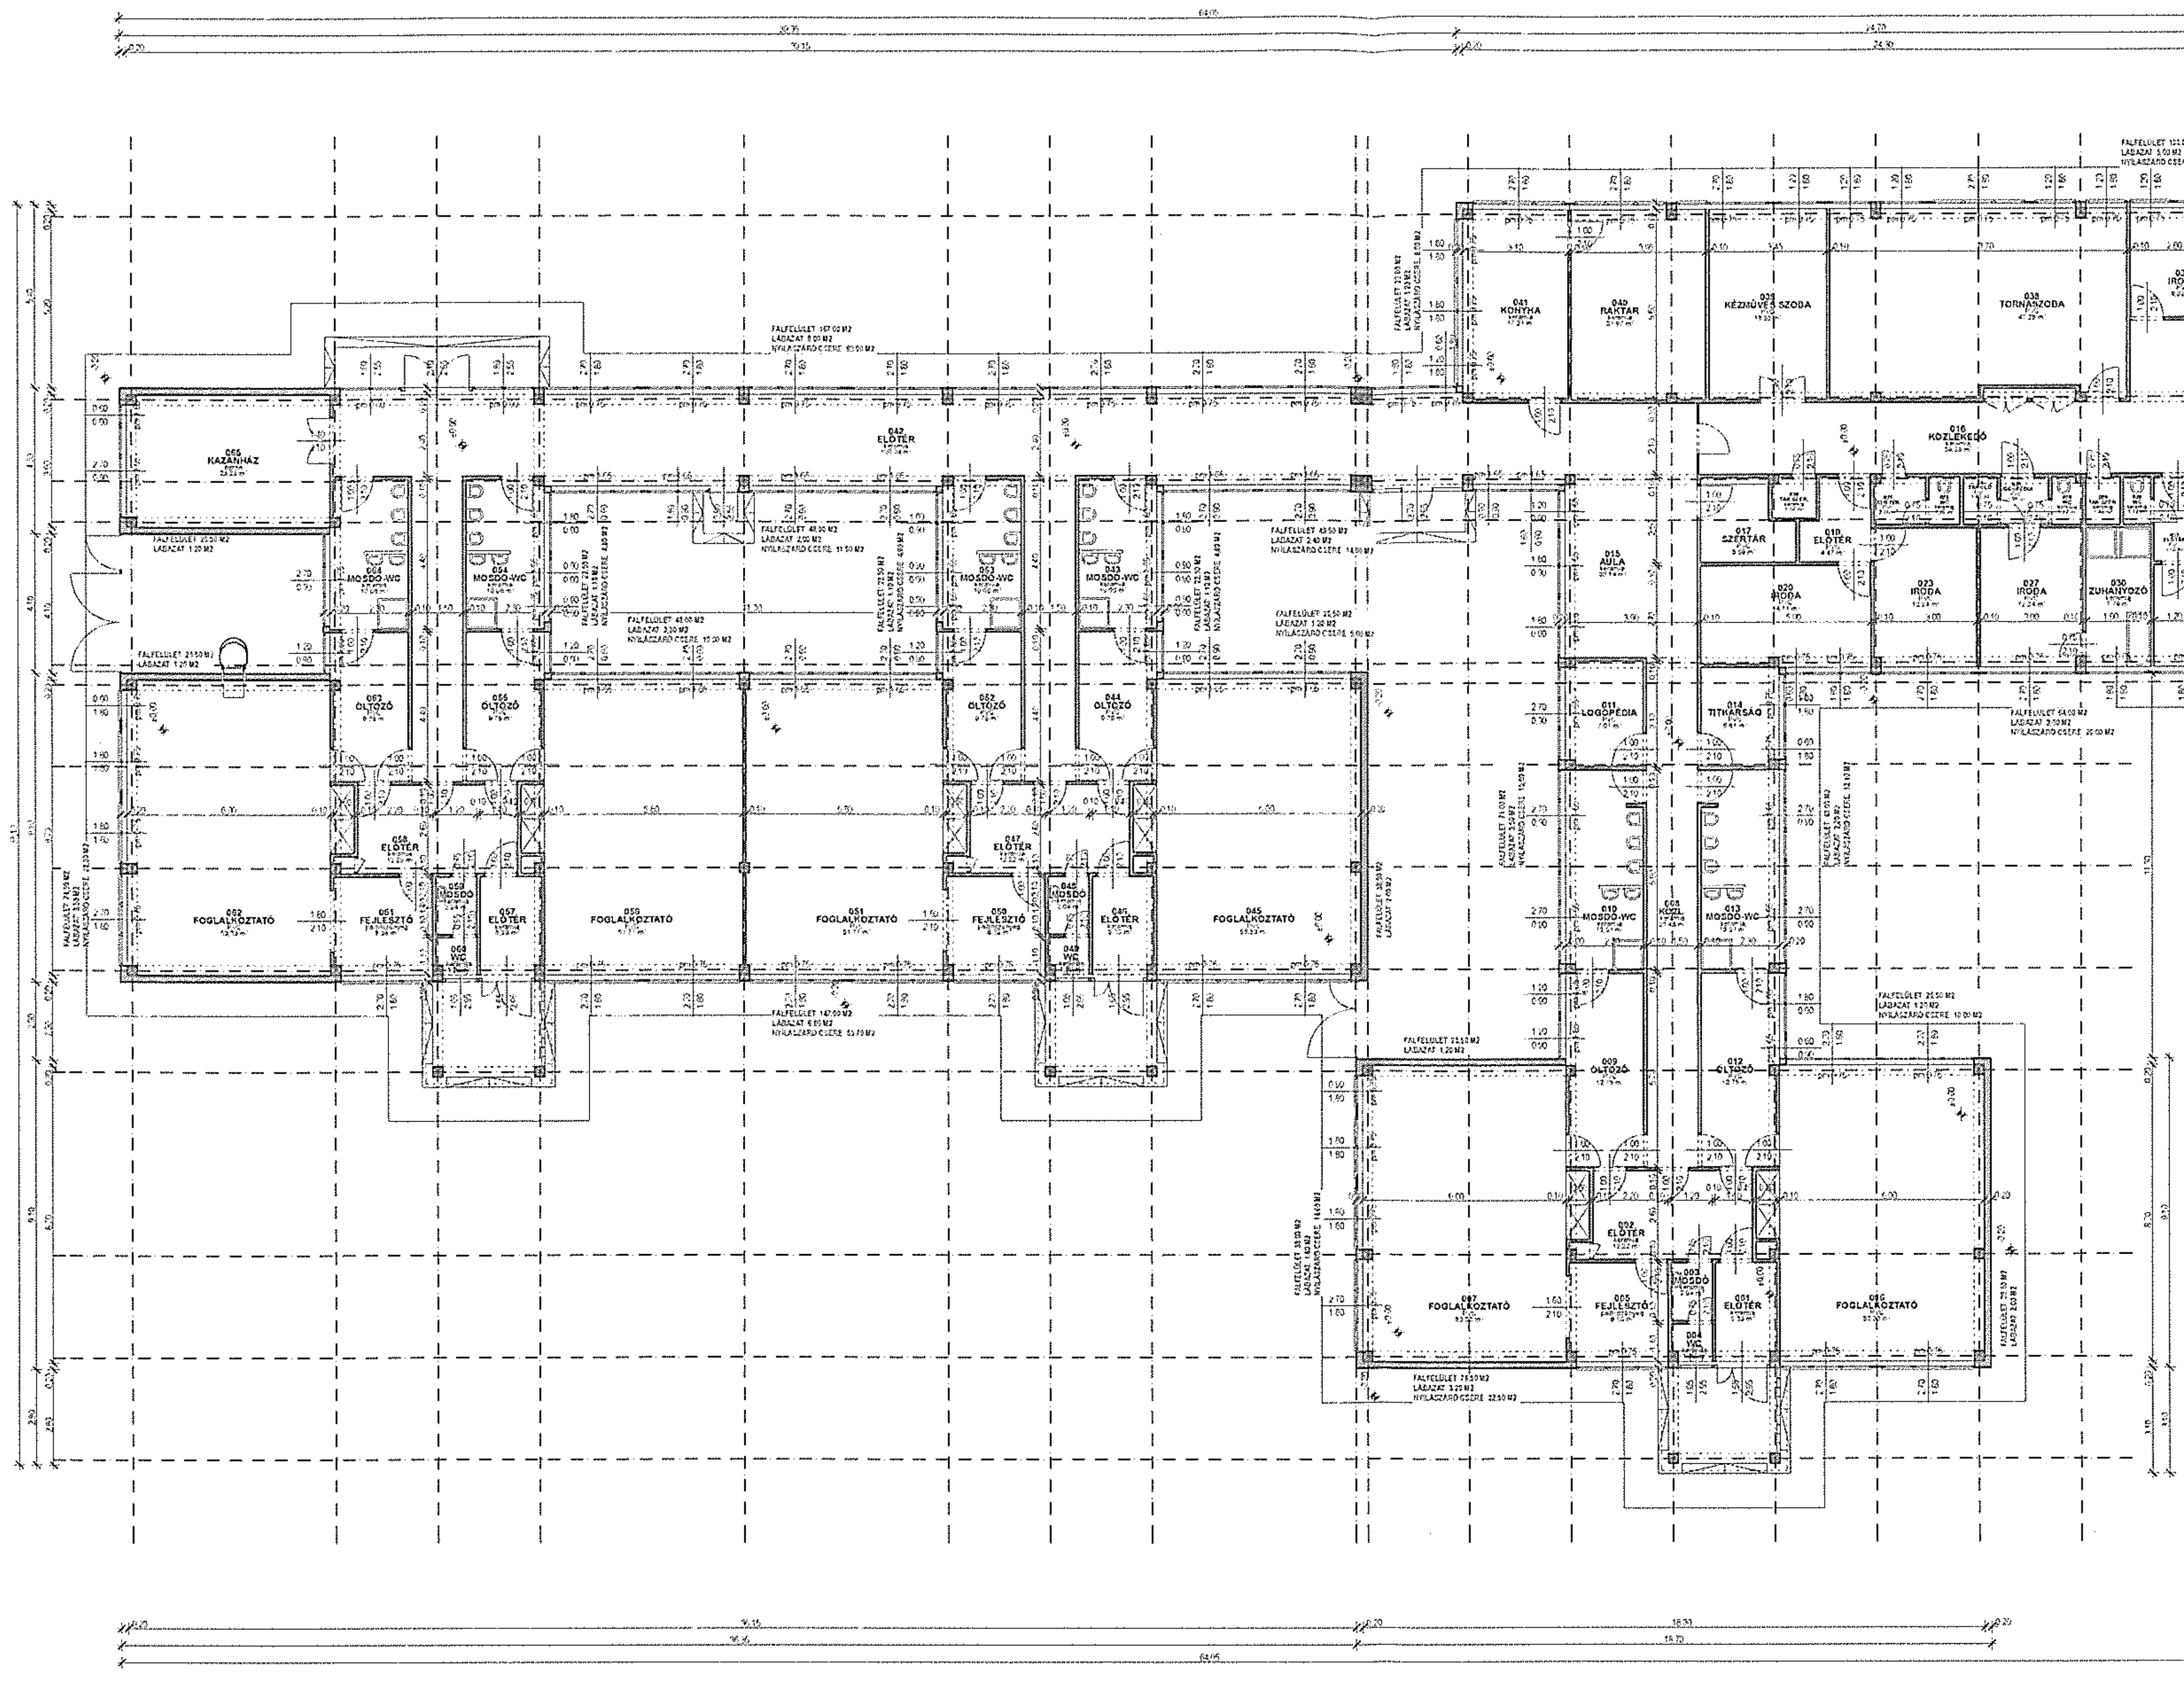

	Helyiség			Kerület	Falfelület	Mért Terület
001	előtér		2.70 m	9.70 m	17.68 m2	5.38 m2
002	előtér		2.70 m	14.60 m	25.99 m2	12.22 m2
003	mosdó		2.70 m	5.60 m	12.51 m2	2.04 m2
004	wc		2.70 m	4.00 m	9.90 m2	1.36 m2
005	fejlesztő		2.70 m	11.60 m	18.42 m2	6.35 m2
006	foglalkoztató		2.70 m	31.40 m	55.14 m2	57.37 m2
007	foglalkoztató		2.70 m	31.40 m	57.64 m2	53.33 m2
008	kisz		2.70 m	54.57 m	77.35 m2	22.45 m2
009	öltöző		2.70 m	16.40 m	30.75 m2	13.75 m2
010	mosdó-wc		2.70 m	16.40 m	33.04 m2	12.51 m2
011	logopédia		2.70 m	16.80 m	31.57 m2	7.01 m2
012	öltöző		2.70 m	16.40 m	31.29 m2	12.75 m2
013	mosdó-wc		2.70 m	16.40 m	33.04 m2	13.51 m2
014	titkárság		2.70 m	10.40 m	15.52 m2	6.61 m2
015	aula		2.70 m	40.77 m	48.92 m2	35.14 m2
016	közlekedő		2.70 m	54.97 m	70.64 m2	39.35 m2
017	szertár		2.70 m	10.40 m	21.95 m2	5.99 m2
018	fel. előtér		2.70 m	5.90 m	10.64 m2	1.53 m2
019	előtér		2.70 m	9.20 m	18.08 m2	4.47 m2
020	iroda		2.70 m	16.40 m	34.83 m2	14.71 m2
021	előtér		2.70 m	6.60 m	11.49 m2	2.06 m2
022	wc		2.70 m	4.60 m	10.84 m2	1.26 m2
023	iroda		2.70 m	14.20 m	30.62 m2	12.24 m2
024	[illegible]		2.70 m	5.60 m	7.77 m2	1.56 m2
026	wc		2.70 m	4.60 m	9.76 m2	1.23 m2
027	iroda		2.70 m	14.20 m	28.45 m2	12.34 m2
028	fel. öltöző		2.70 m	4.60 m	10.84 m2	1.40 m2
029	wc		2.70 m	4.40 m	10.70 m2	1.12 m2
030	zuhanyzó		2.70 m	12.00 m	26.77 m2	1.78 m2
031	előtér		2.70 m	7.40 m	14.20 m2	3.00 m2
032	IRODA		2.70 m	14.00 m	29.57 m2	11.91 m2
033	zuhanyzó		2.70 m	10.40 m	12.74 m2	5.69 m2
034	előtér		2.70 m	6.40 m	9.22 m2	4.41 m2
035	TÁROLÓ		2.70 m	9.20 m	12.61 m2	2.14 m2
036	TÁROLÓ		2.70 m	12.00 m	20.44 m2	7.09 m2
037	IRODA		2.70 m	12.00 m	24.52 m2	9.92 m2
038	TORNASZOBA		2.70 m	34.00 m	62.27 m2	47.28 m2
039	KÉZMŰVES SZOBA		2.70 m	18.10 m	45.62 m2	13.32 m2
040	RAKTÁR		2.70 m	26.10 m	41.46 m2	21.27 m2
041	KONYHA		2.70 m	17.40 m	29.51 m2	17.21 m2
042	előtér		2.72 m	121.07 m	178.64 m2	120.24 m2
043	mosdó-wc		2.70 m	17.40 m	26.01 m2	10.56 m2
044	öltöző		2.70 m	13.60 m	22.62 m2	9.76 m2
045	foglalkoztató		2.70 m	31.40 m	65.06 m2	52.11 m2
046	előtér		2.70 m	9.70 m	17.68 m2	6.33 m2
047	előtér		2.70 m	14.00 m	25.99 m2	12.22 m2
048	mosdó		2.70 m	5.60 m	12.51 m2	2.04 m2
049	wc		2.70 m	4.00 m	9.95 m2	1.36 m2
050	fejlesztő		2.70 m	11.60 m	18.42 m2	6.35 m2
051	foglalkoztató		2.70 m	30.60 m	56.22 m2	51.77 m2
052	öltöző		2.70 m	12.60 m	22.62 m2	9.76 m2
053	mosdó-wc		2.70 m	13.40 m	29.91 m2	10.65 m2
054	mosdó-wc		2.70 m	13.40 m	26.01 m2	10.06 m2
055	öltöző		2.70 m	13.60 m	22.62 m2	9.76 m2
056	foglalkoztató		2.70 m	30.60 m	65.00 m2	51.77 m2
057	előtér		2.70 m	9.70 m	17.68 m2	5.33 m2
058	előtér		2.70 m	14.00 m	25.99 m2	12.22 m2
059	mosdó		2.70 m	5.60 m	12.51 m2	2.04 m2
060	wc		2.70 m	4.90 m	9.95 m2	1.36 m2
061	fejlesztő		2.70 m	11.50 m	18.42 m2	6.35 m2
062	foglalkoztató		2.70 m	31.40 m	57.64 m2	53.33 m2
063	öltöző		2.70 m	13.60 m	25.62 m2	9.76 m2
064	mosdó-wc		2.70 m	13.40 m	27.59 m2	10.65 m2
065	kazánház		2.70 m	19.50 m	47.23 m2	27.22 m2
24	terasz		2.70 m	4.80 m	11.38 m2	1.40 m2
	összesen			1 639,78 m	1 831,59 m2	1 656,87 m2

REALTERV MÉRNÖKI KFT.

Eszterlánc Északi Óvoda Telephelye Energetikai Fejlesztése	Nyíregyháza Megyei Jogú Város Önkormányzata Nyíregyháza, Kossuth tér 1.		K-01
Felmérési Alaprajz	4400 Nyíregyháza, Krúdy Gyula u. 27.	1863/4	1:100
			2014.04.28.