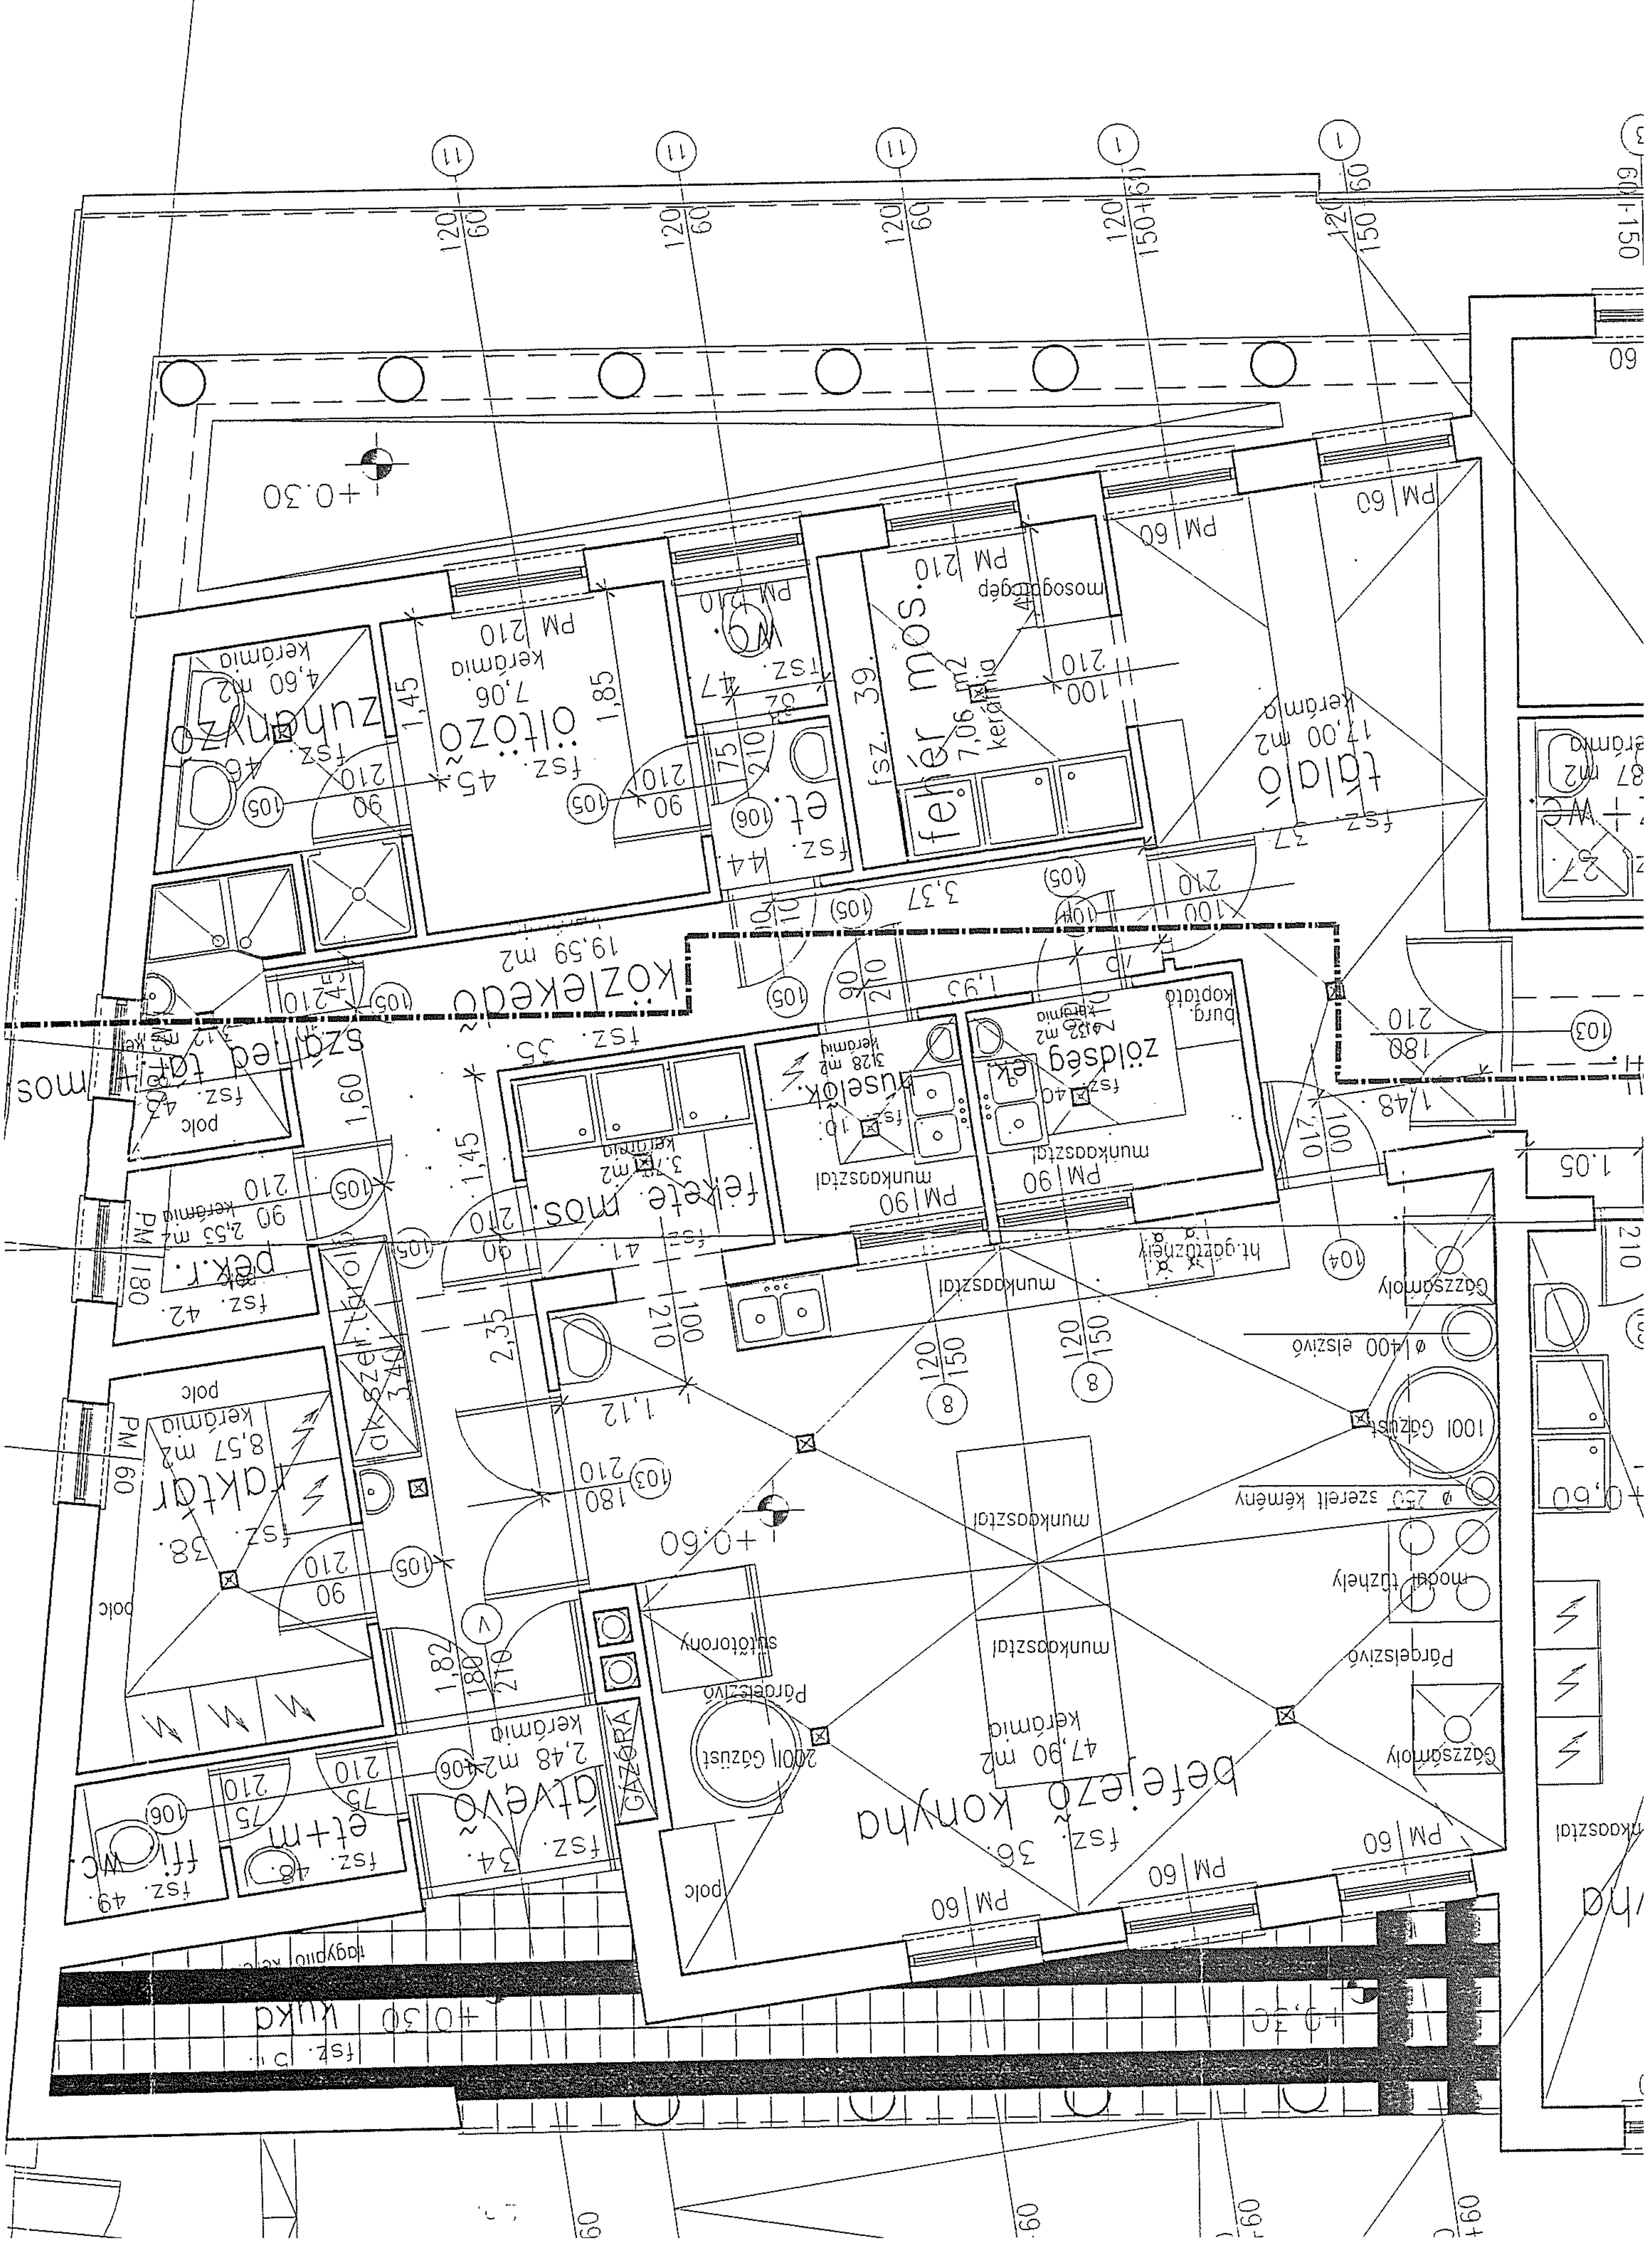TKÓ LIGETI TAGINT.
NYH., LIGET F. U. 32-34.