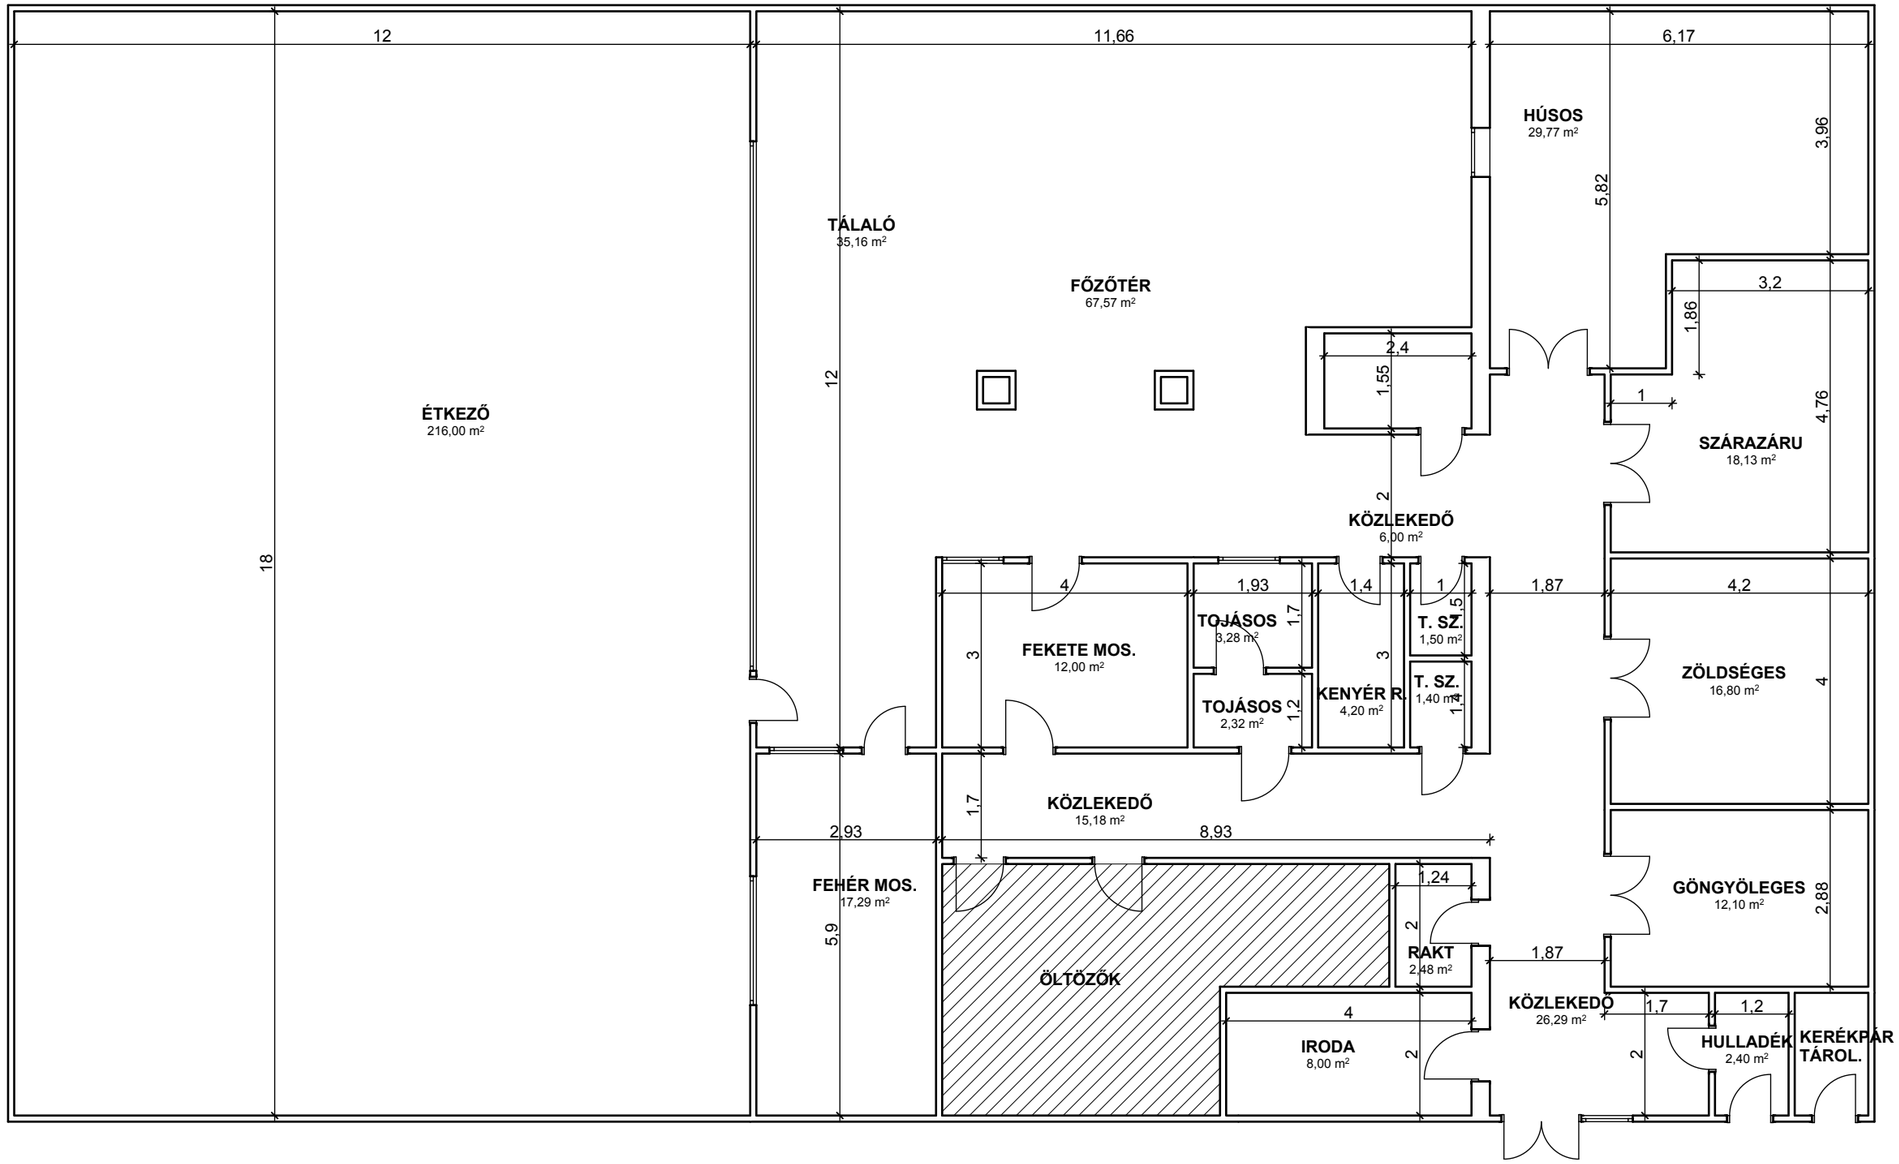

Nyíregyházi Szakképzési Centrum Zay A.
Szakgimnáziuma és Kollégiuma
Nyíregyháza Család u. 11.
Alaprajz M=1:100