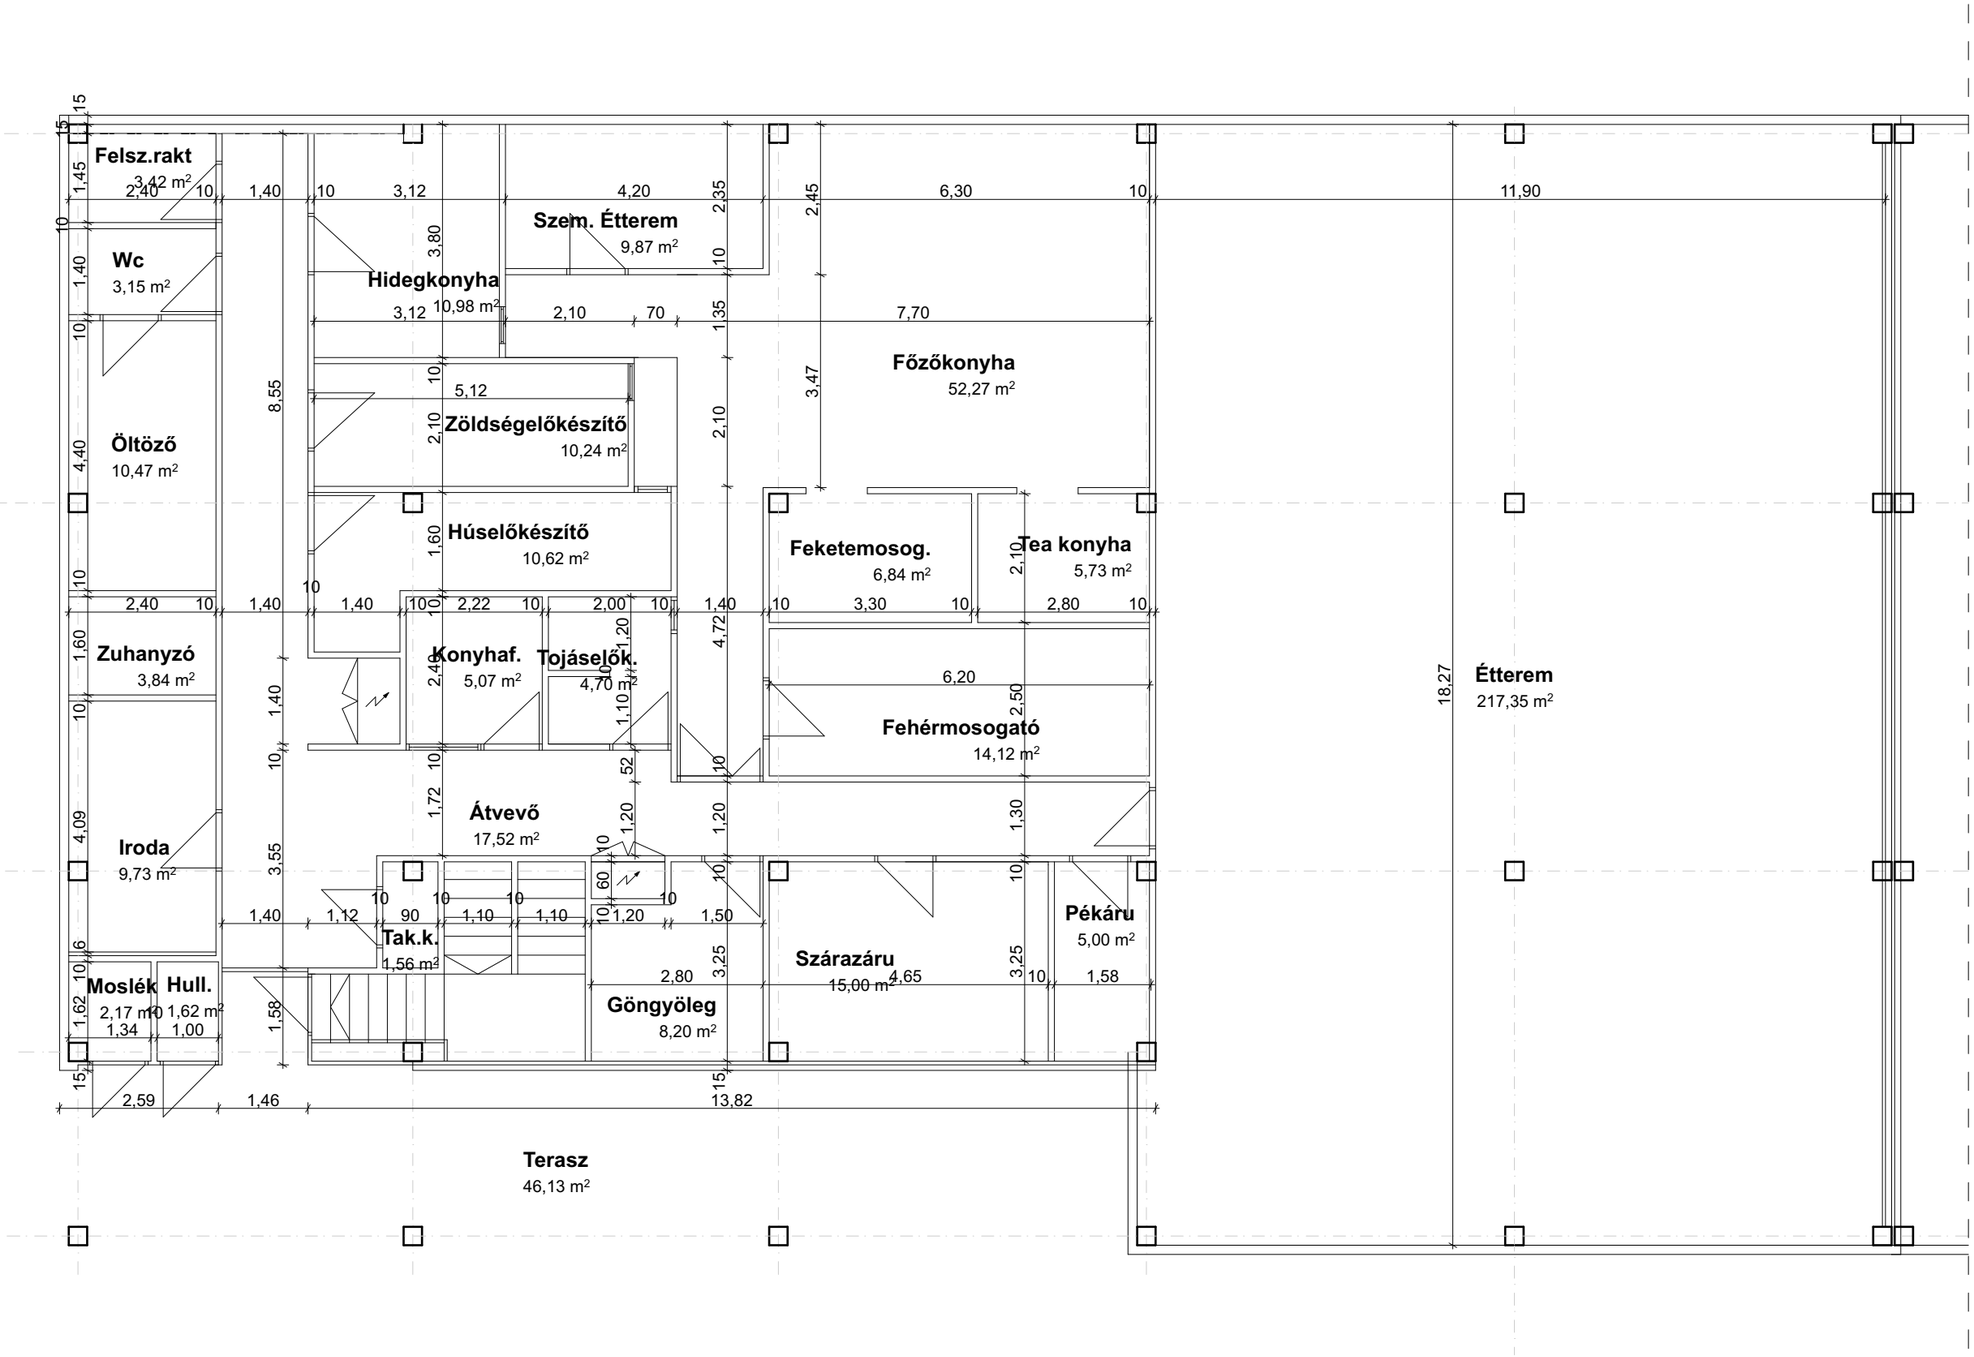

Széchenyi István Közg. Szakgimnázium
Nyíregyháza Városmajor u. 4.
Alaprajz M=1:100