A ÉPÜLET
FÖLDSZINTI FELMÉRÉSI ALAPRAJZ
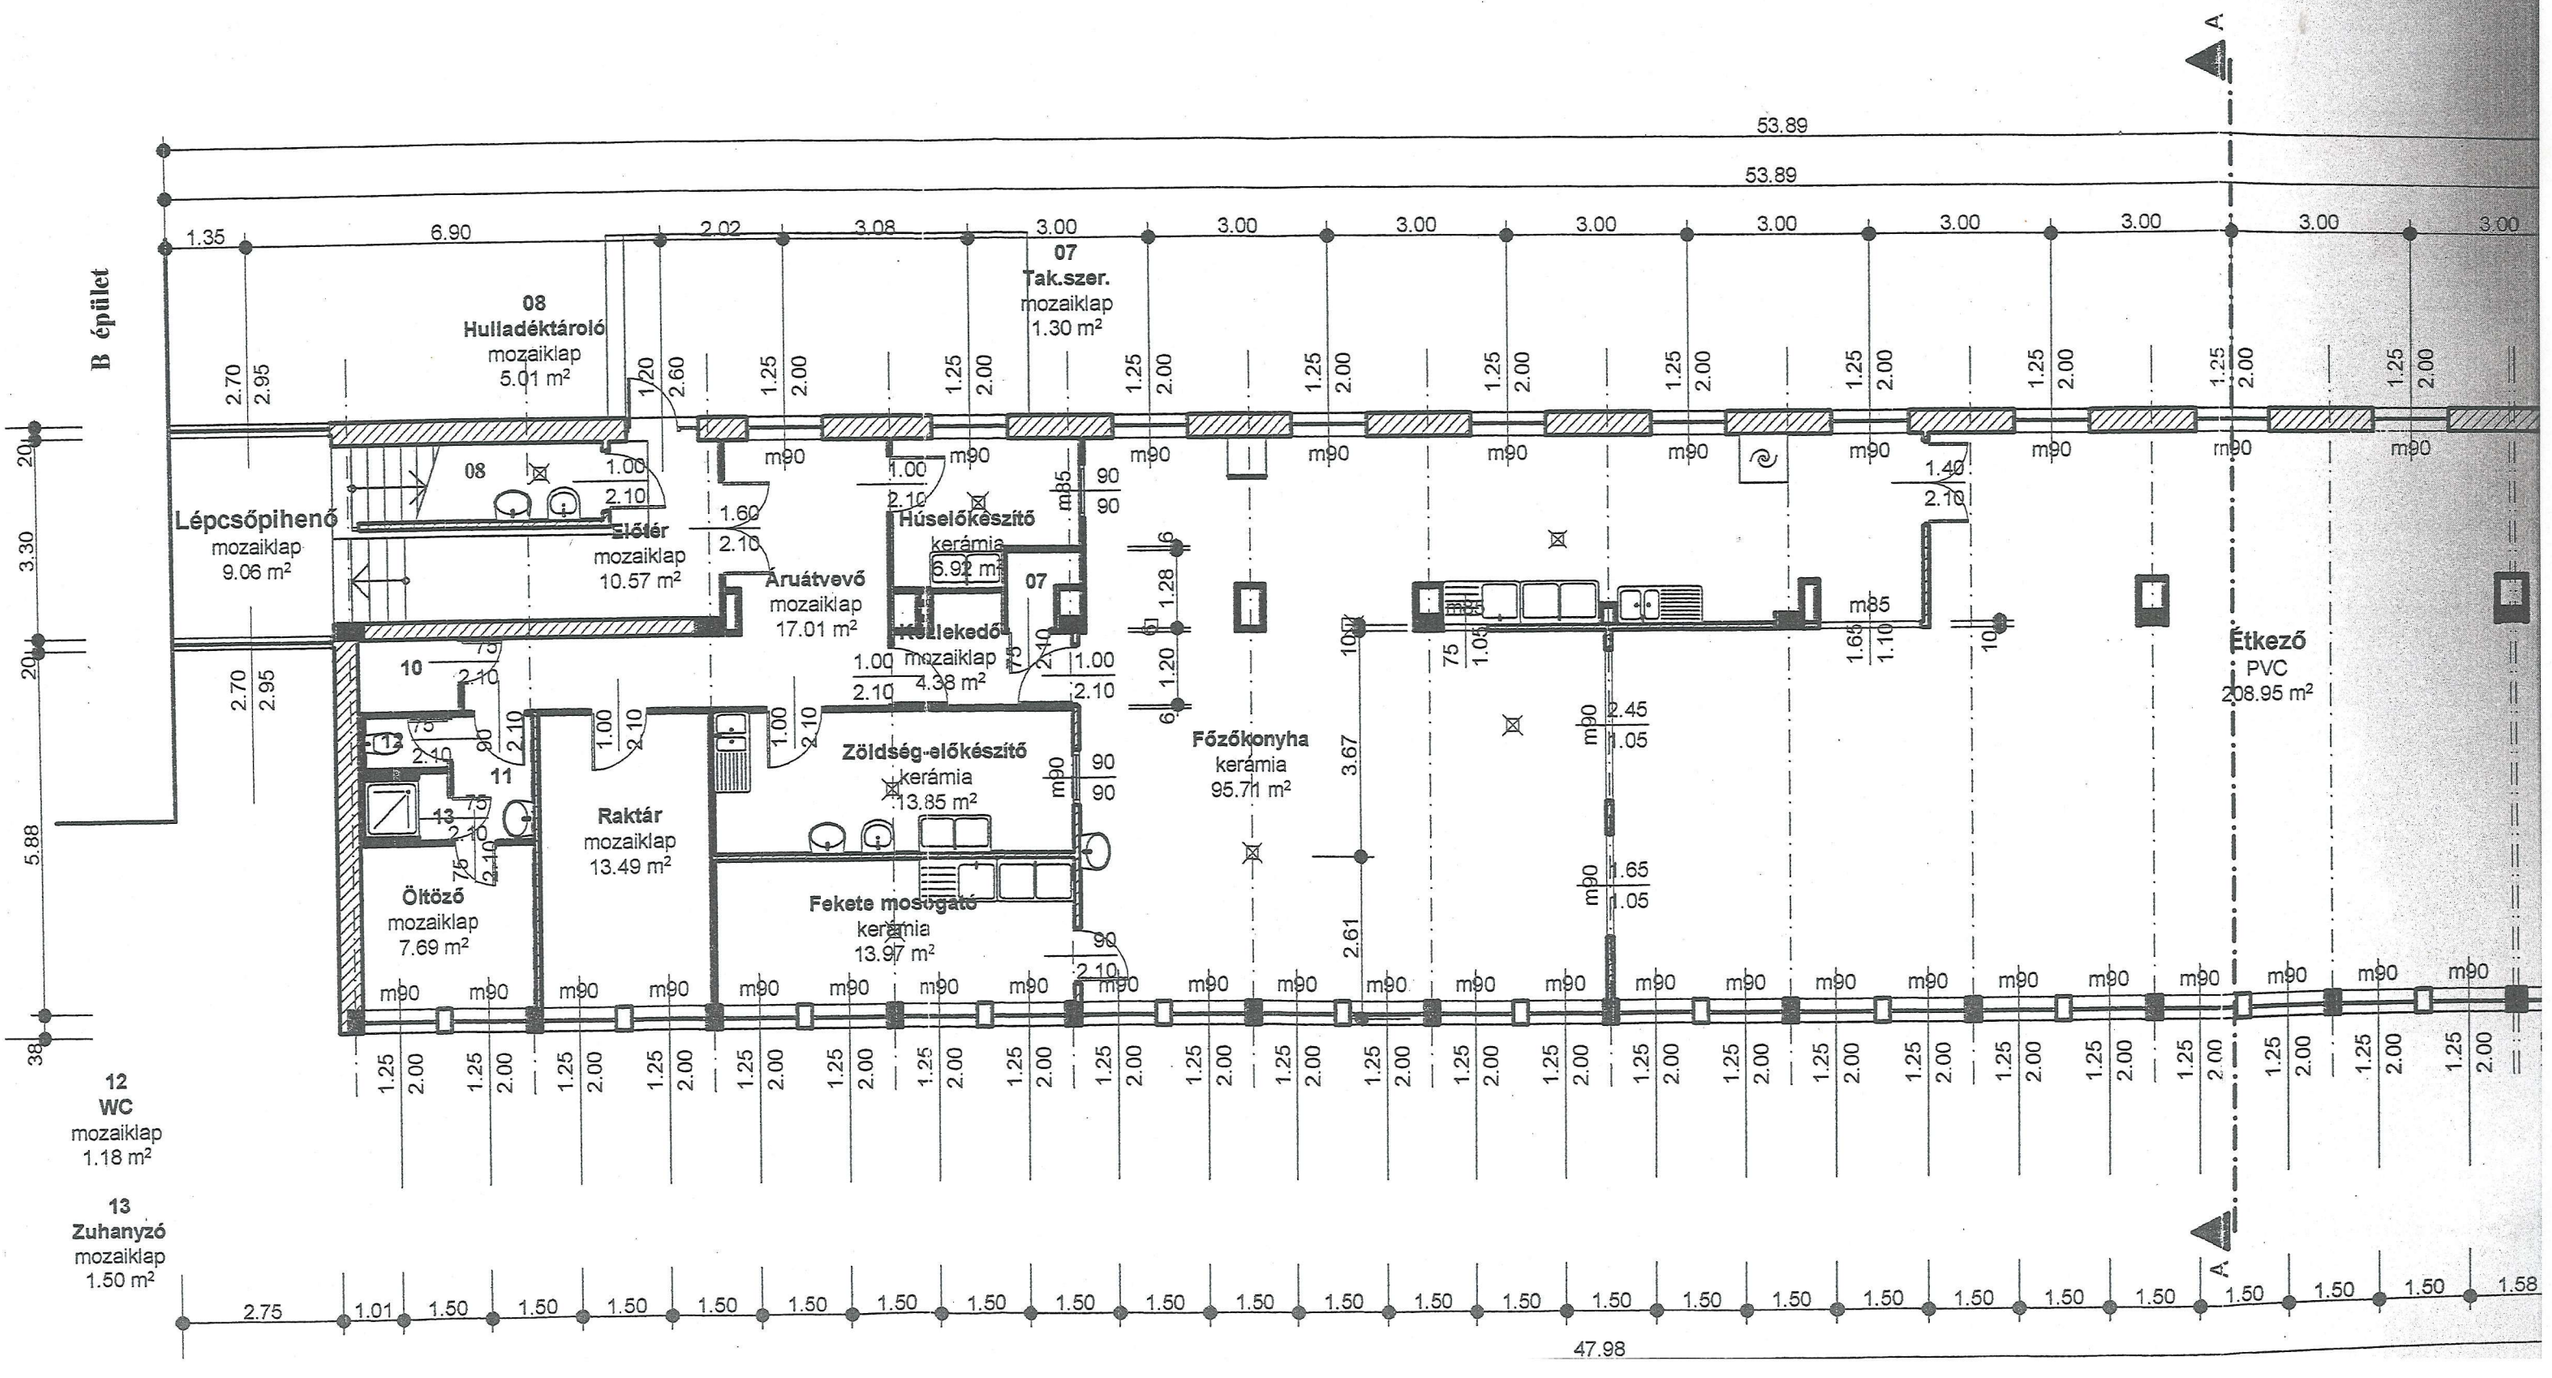
51. APÁCZAI CSERE JÁNOS ÁLT. I.