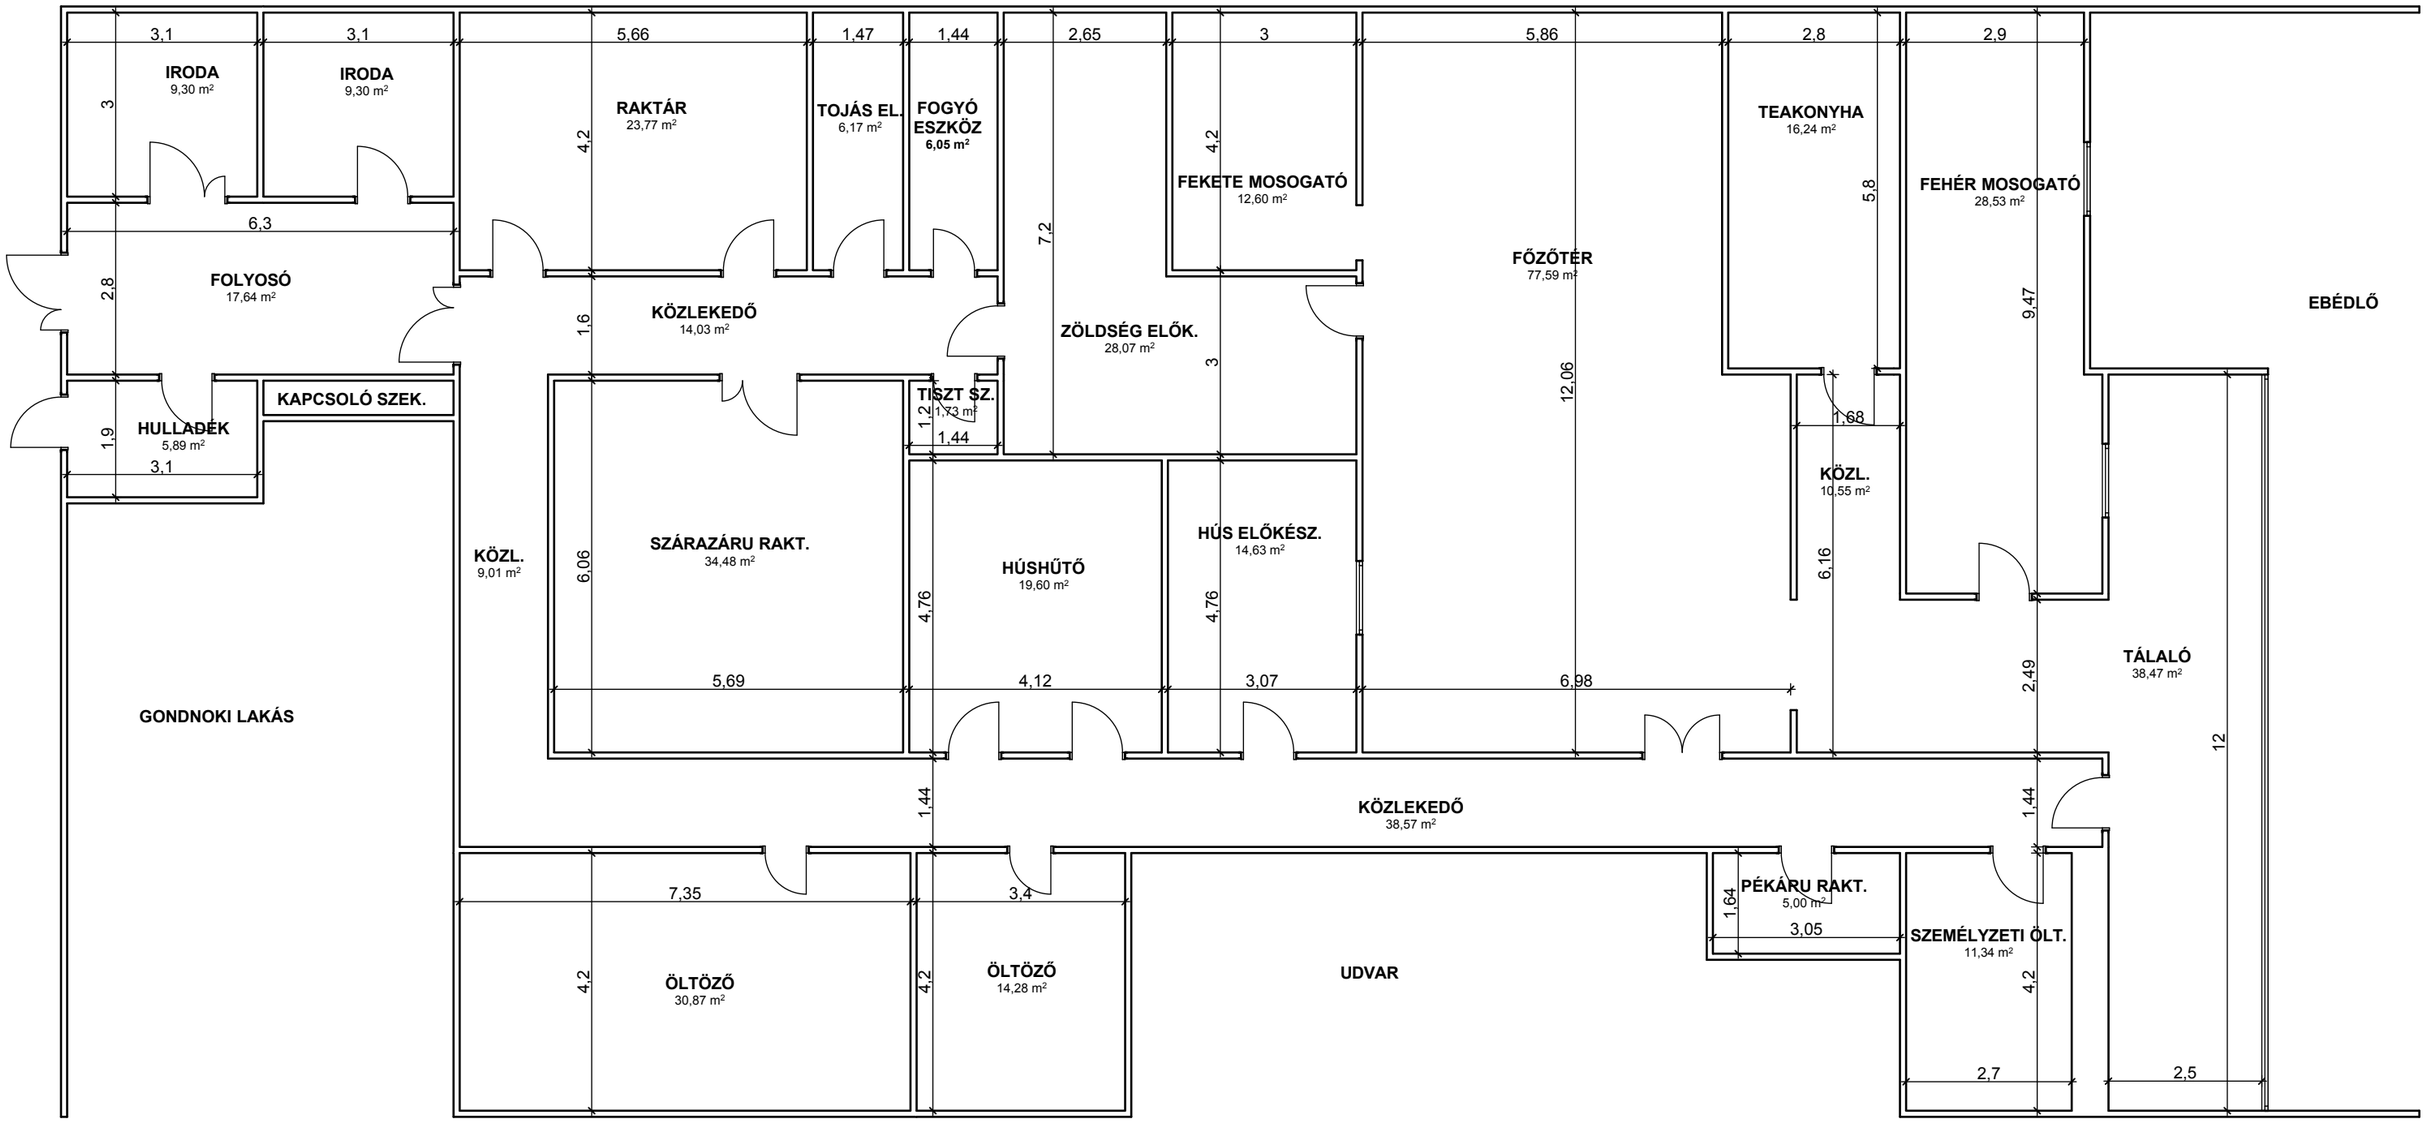

Nyíregyházi Arany J. Gimnázium, Ált. Iskola és Kollégium
Nyíregyháza Ungvár stny 22.
Alaprajz M=1:100