


3.

4.

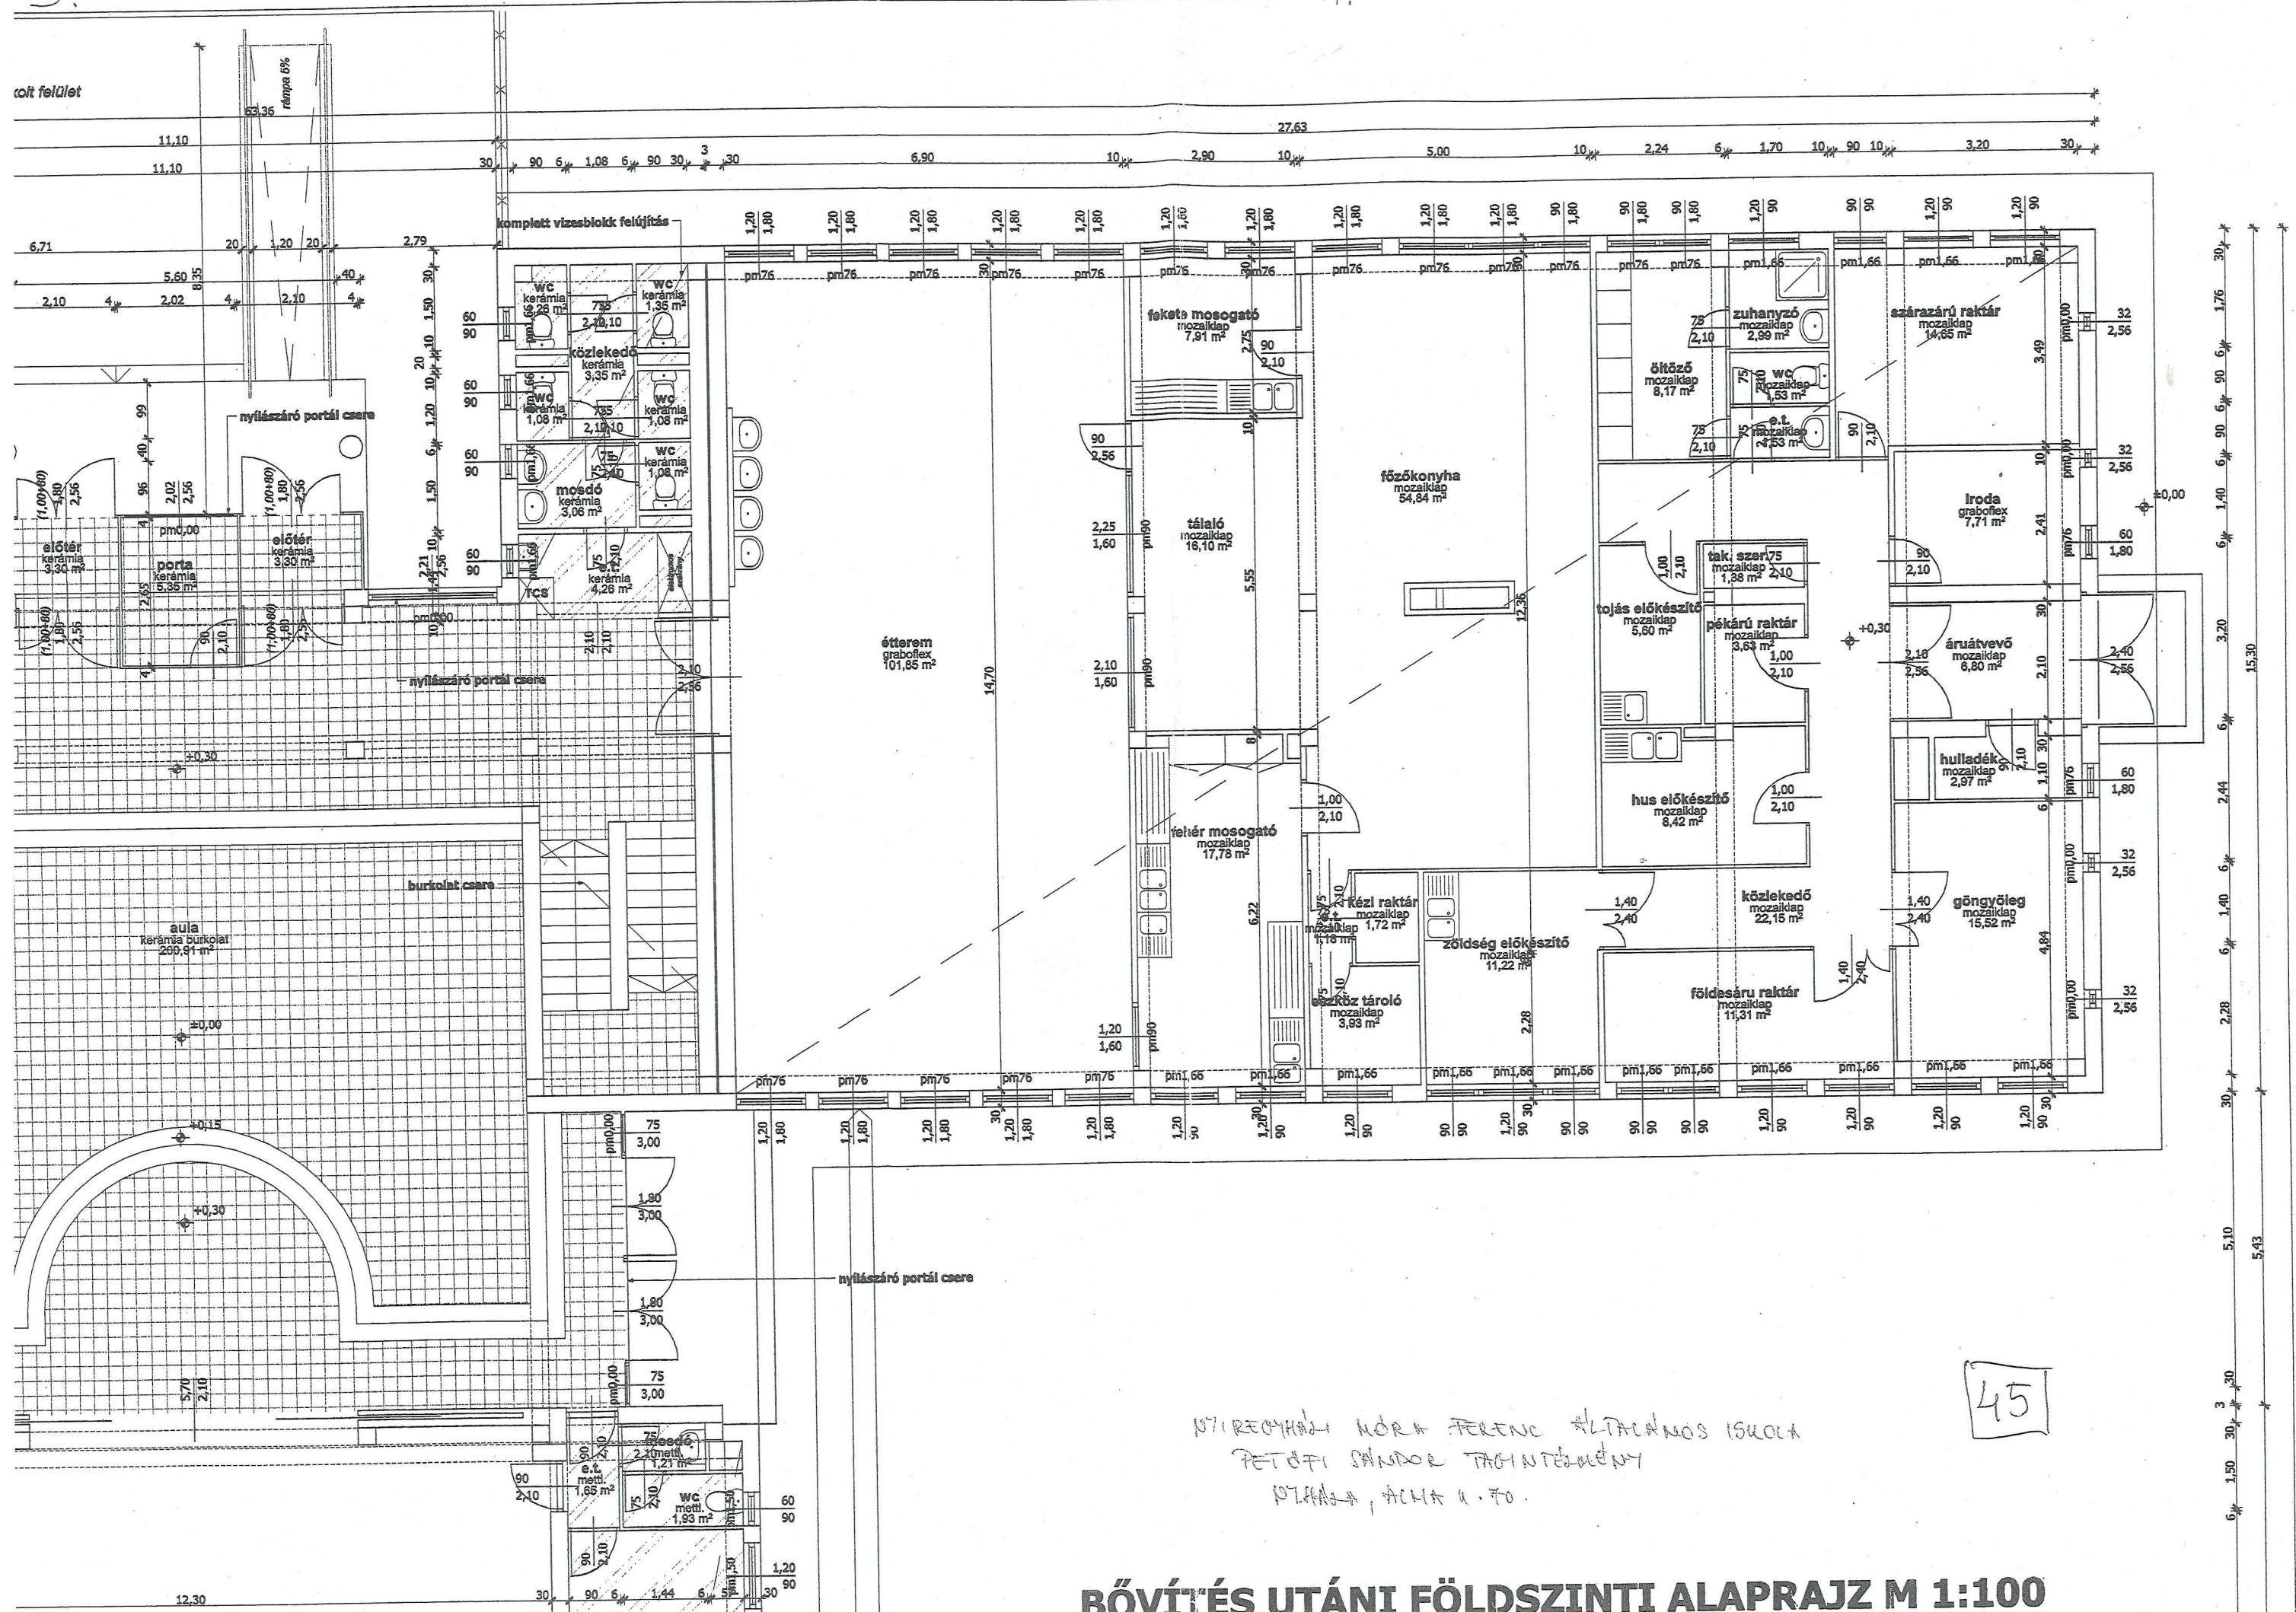

NYIREGyházi NORA FERENC ÁLTALÁNOS ISKOLA
 PETÖFI SÁNDOR TAGINTÉZMÉNY
 NYIRÁSA, ALMA U. 70.

45

BŐVÍTÉS UTÁNI FÖLDSZINTI ALAPRAJZ M 1:100

