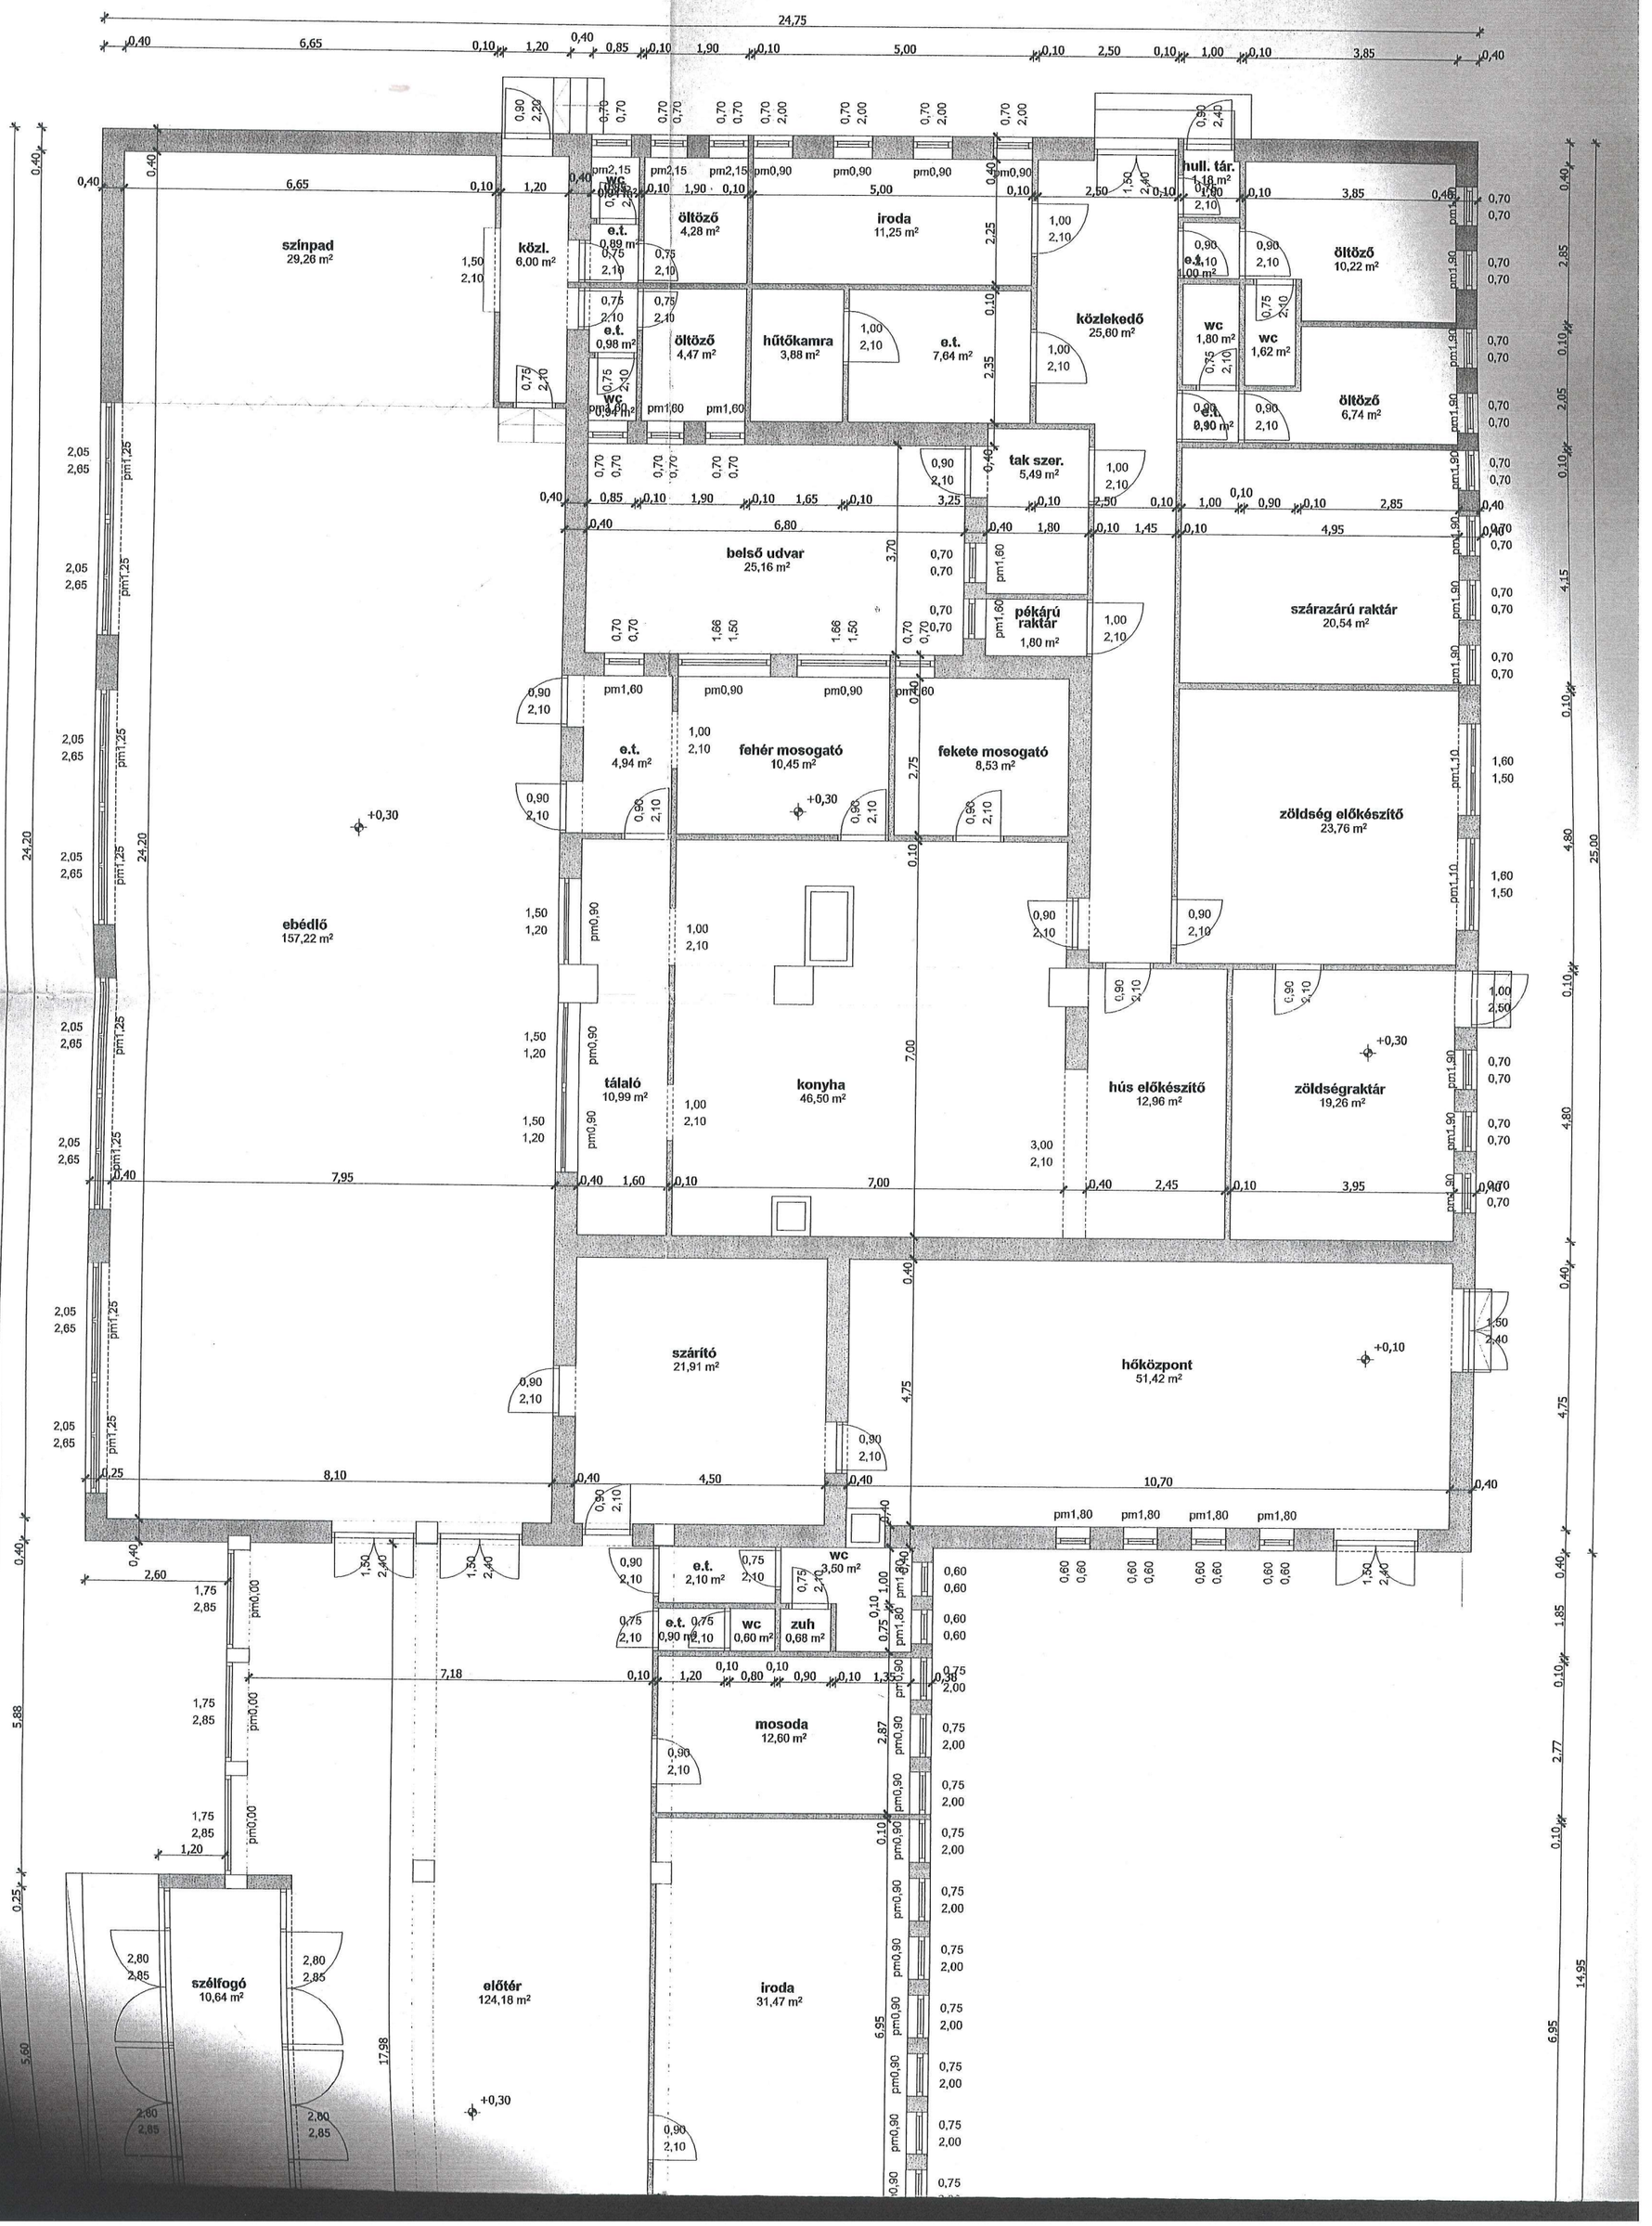
színpad
29,26 m²
közl.
6,00 m²
öltöző
4,28 m²
iroda
11,25 m²
hull. tár.
1,18 m²
öltöző
10,22 m²
közlekedő
25,60 m²
wc
1,80 m²
wc
1,62 m²
öltöző
6,74 m²
hűtőkamra
3,88 m²
tak szer.
5,49 m²
belső udvar
25,16 m²
pékárú raktár
1,80 m²
szárazárú raktár
20,54 m²
fehér mosogató
10,45 m²
fekete mosogató
8,53 m²
zöldség előkészítő
23,76 m²
ebédlő
157,22 m²
tálaló
10,99 m²
konyha
46,50 m²
hús előkészítő
12,96 m²
zöldségraktár
19,26 m²
szárító
21,91 m²
hőközpont
51,42 m²
mosoda
12,60 m²
zuh
0,68 m²
előtér
124,18 m²
iroda
31,47 m²
szélfogó
10,64 m²
24,75
42,98
24,20
17,98