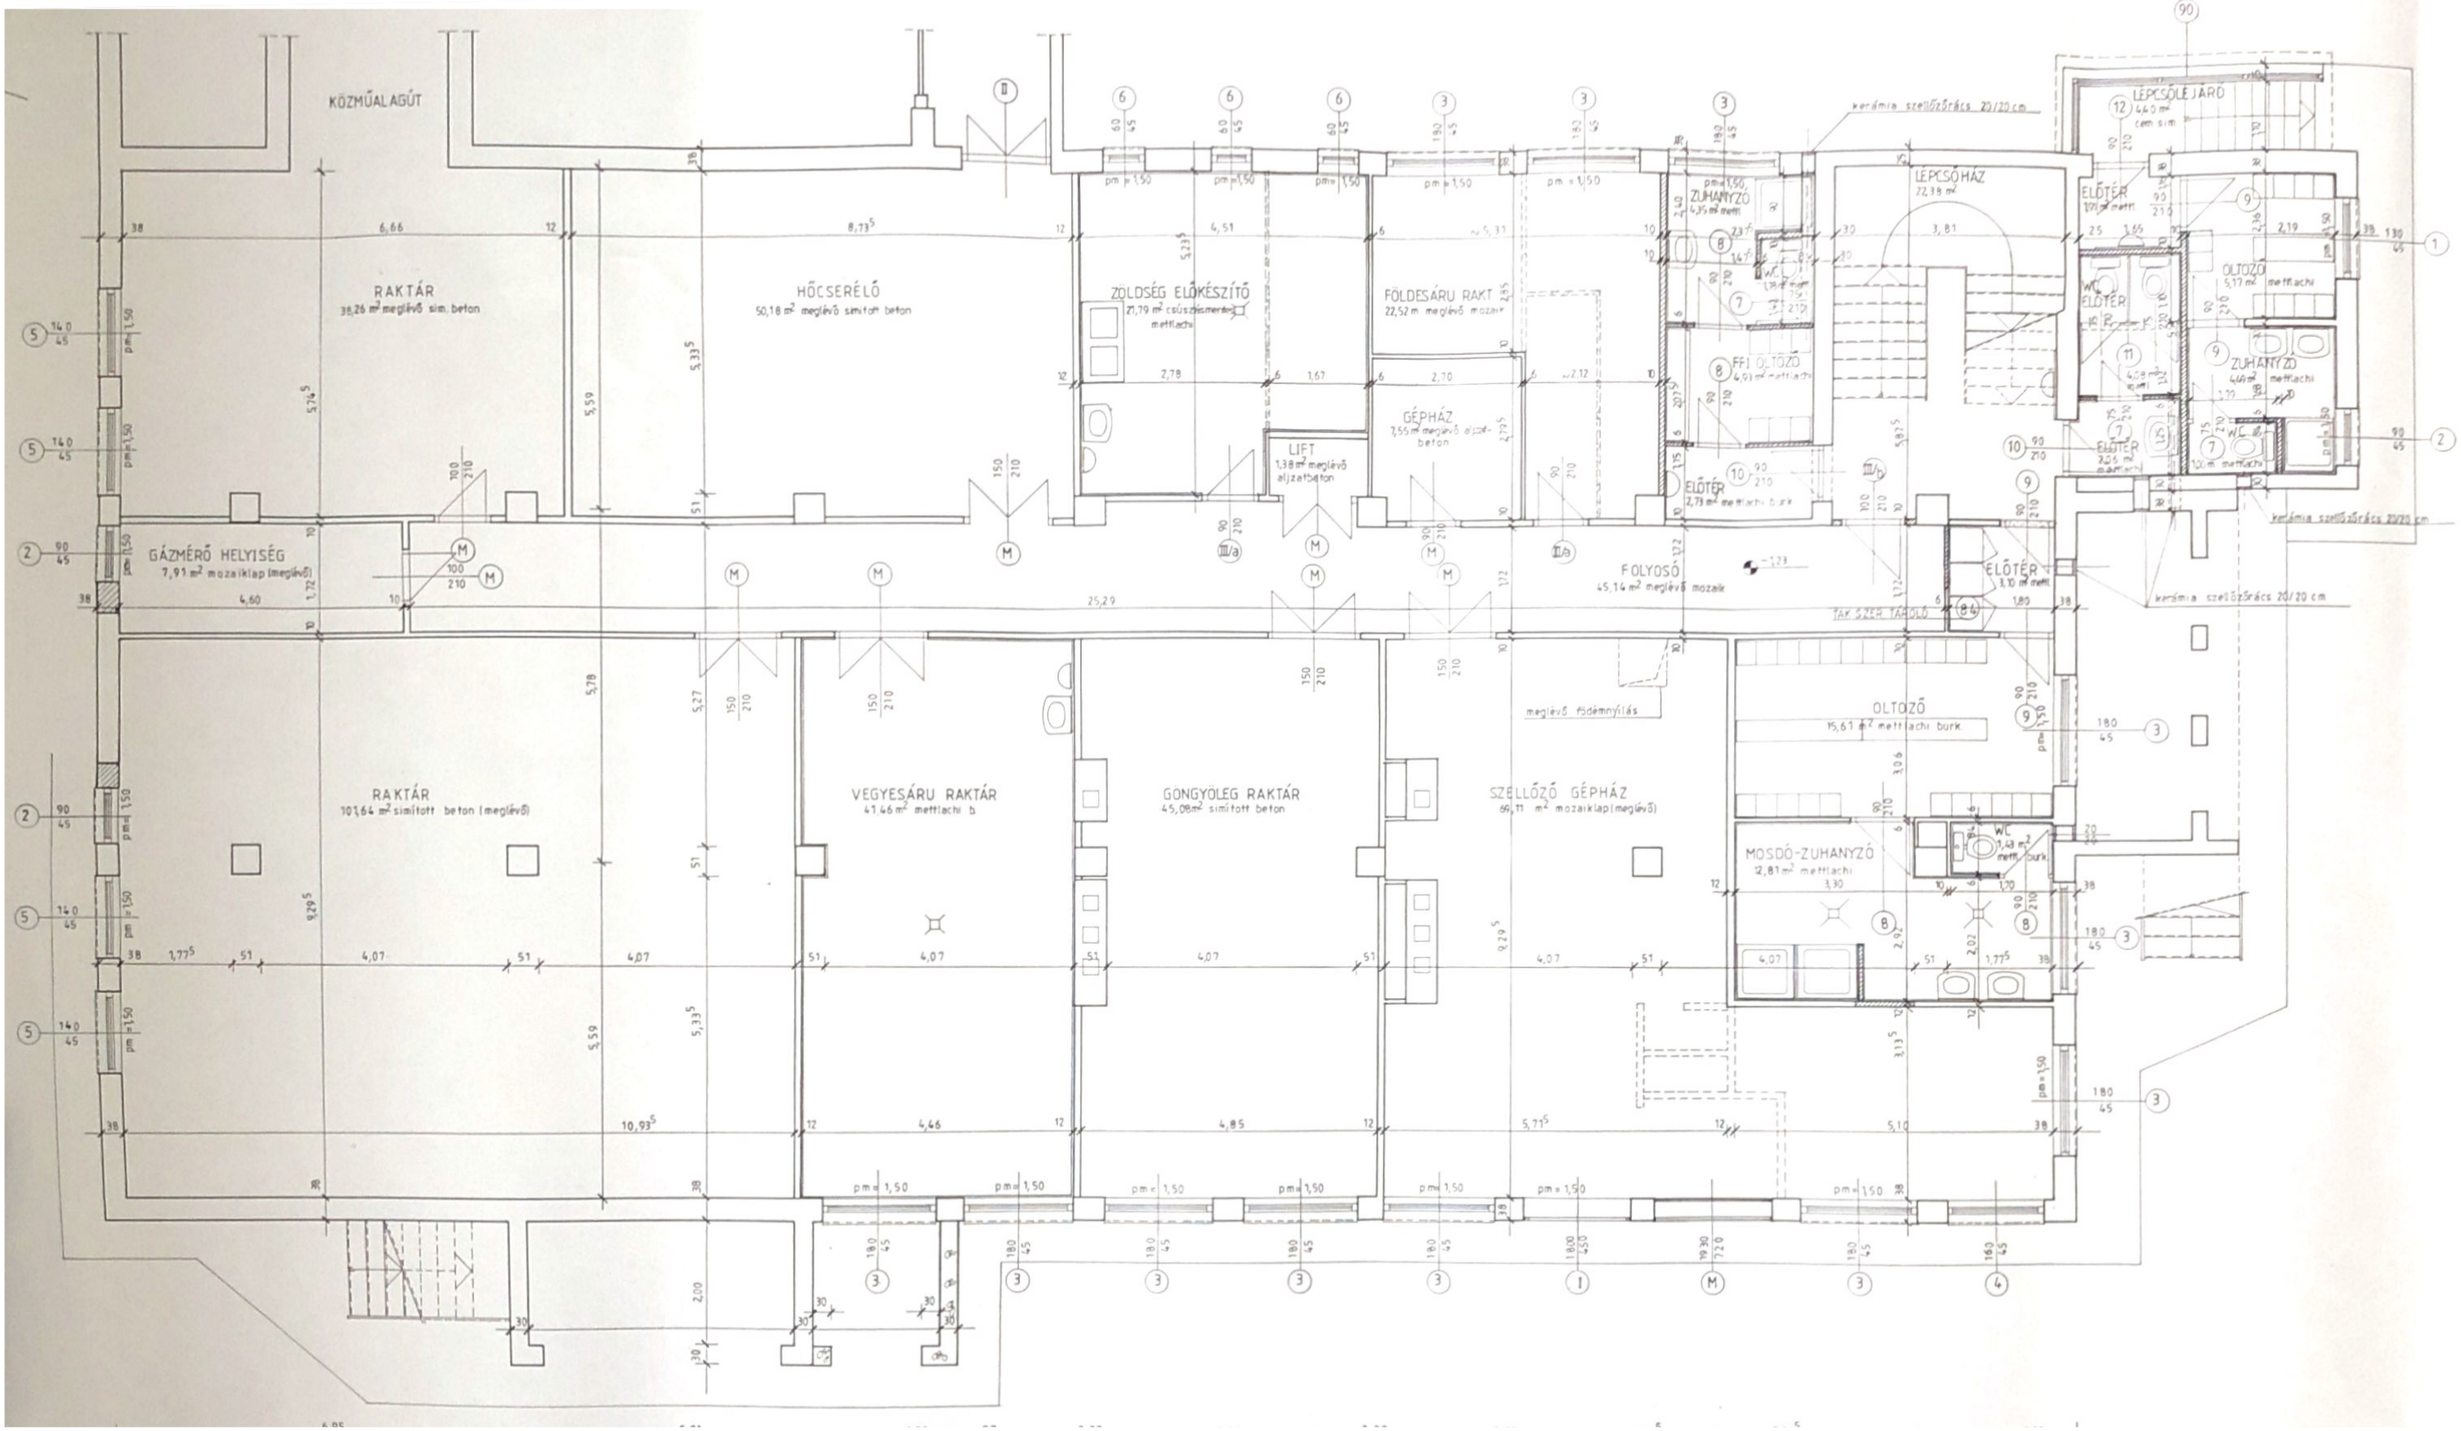

Zrínyi Ilona Gimnázium és Kollégium
Nyíregyháza Széchenyi u. 29
Alaprajz M=1:100