




ESÉSVISZONYOK

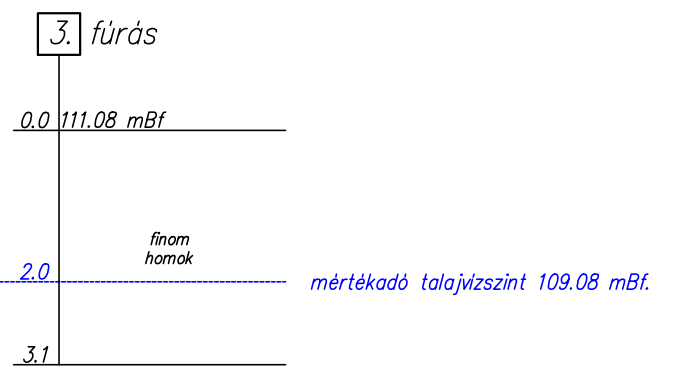

Északi terület parkoló
hossz-szelvénye

Mh=1:500
Mv=1:50
Alapszint: 105.00 mBf.

TEREP	Jobb ív
PÁLYA	Egyenes
VISSZONYOK:	Bal ív

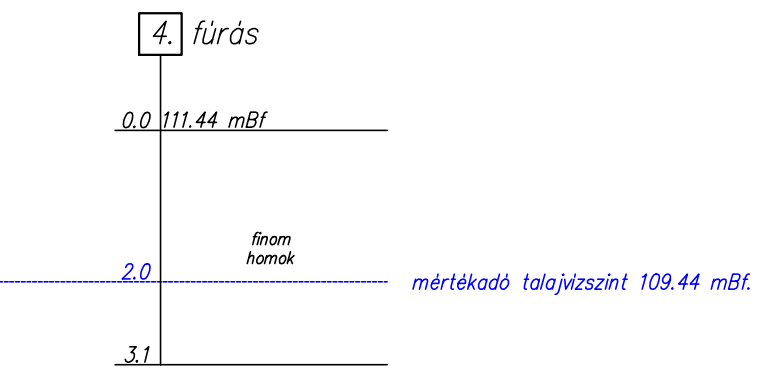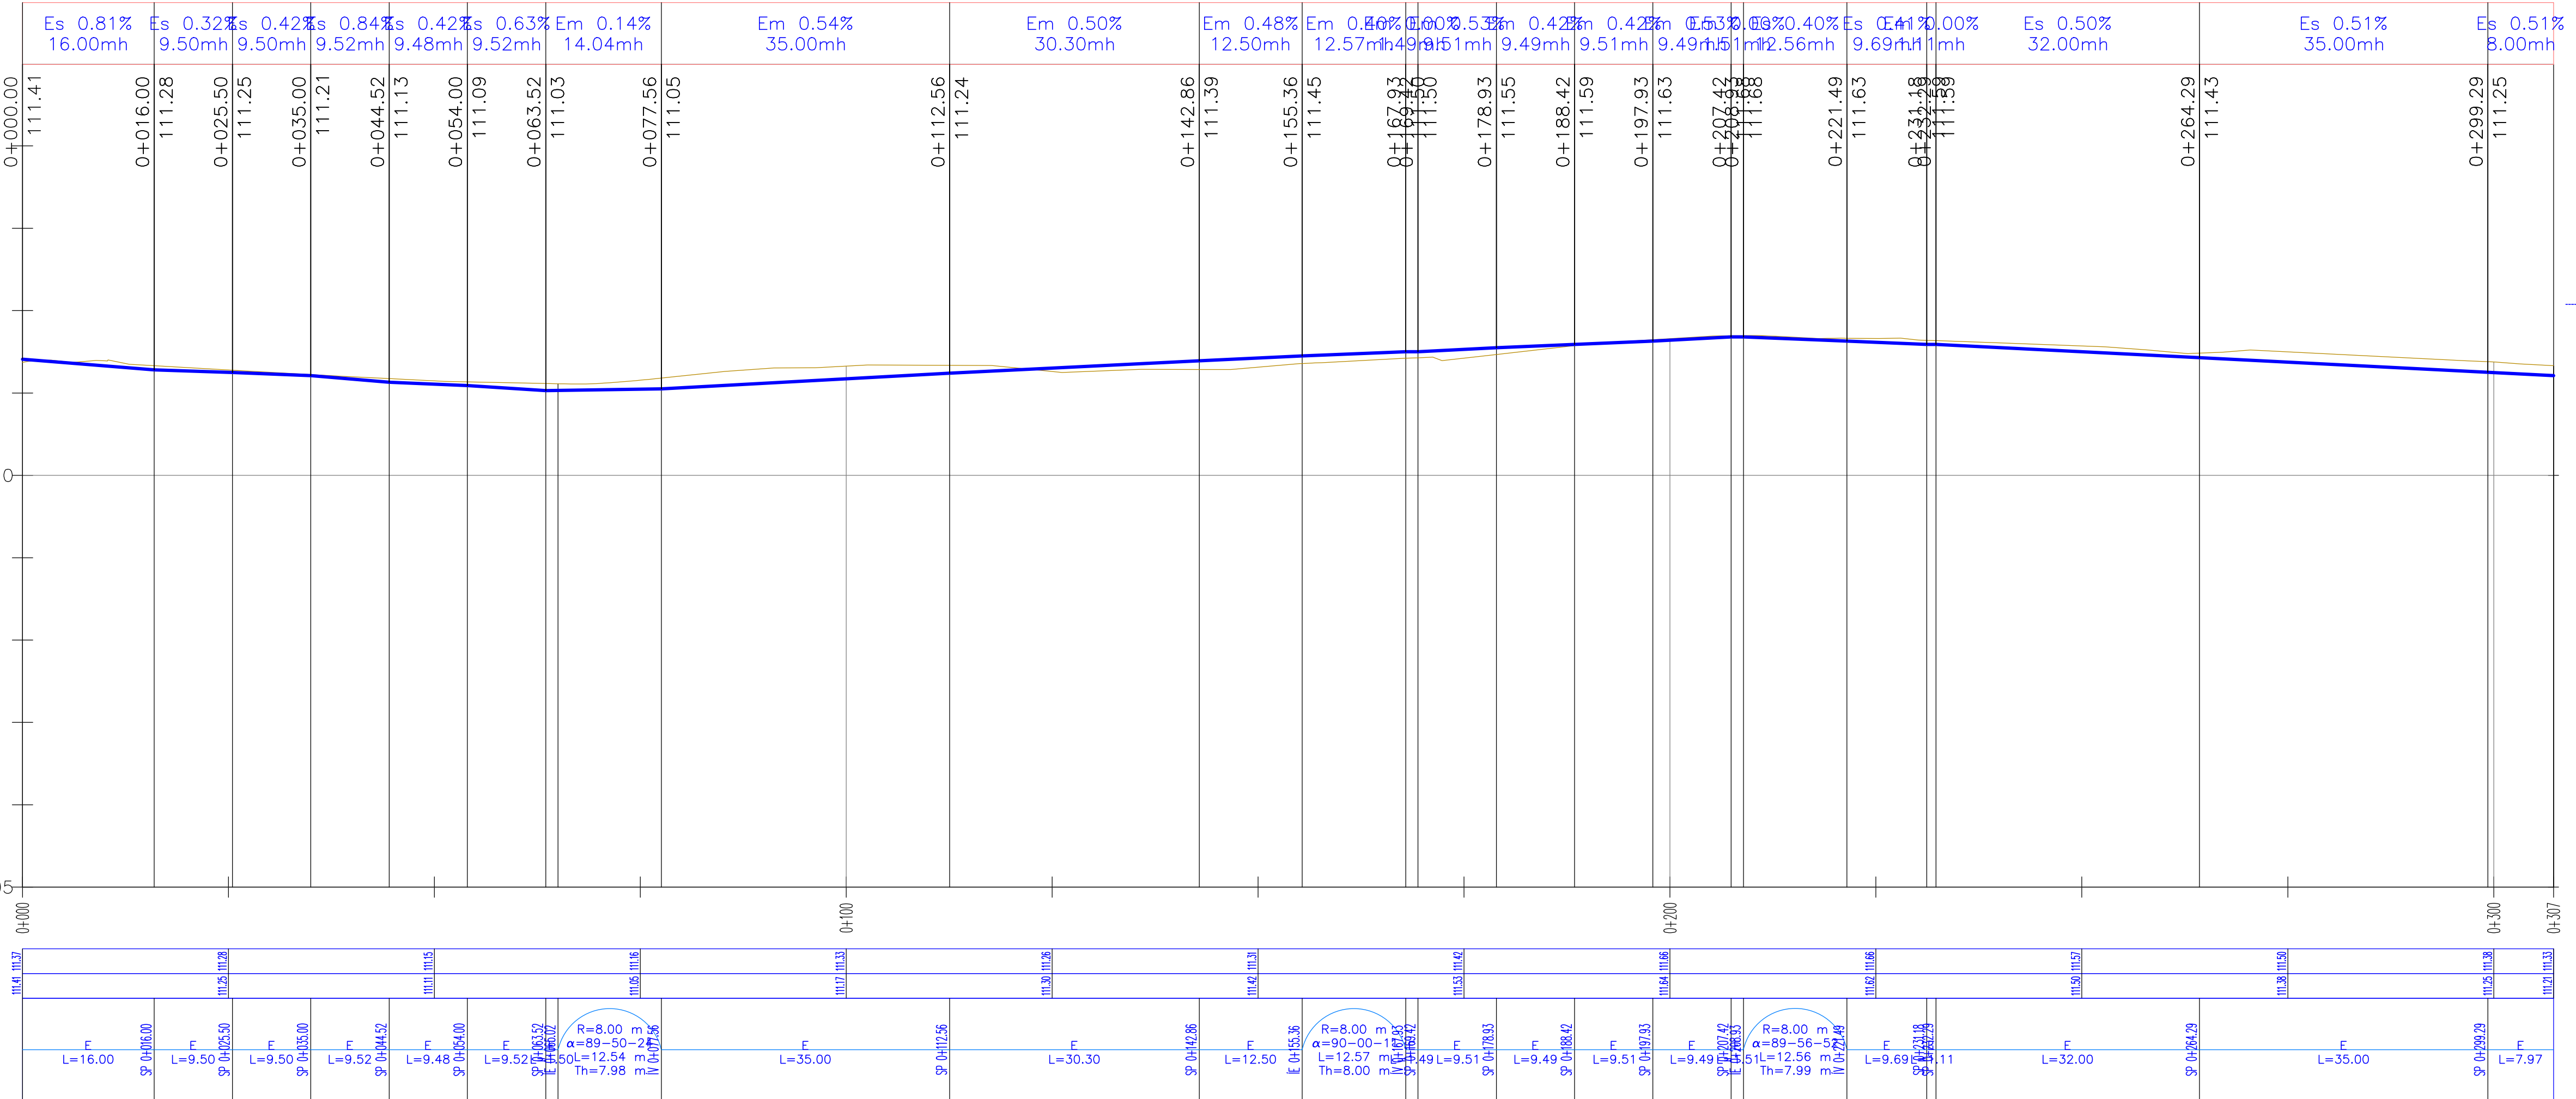

A tervlapok és a műszaki leírás, együttesen kezelendők, külön - külön nem tartalmaznak valamennyi információt.

TERVEZÉS RÉSZTVEVŐI	NEV	JOGOSULTSÁG SZÁMA	BEOSZTÁS
MŰSZAKI IGAZGATÓ:	SÁRDI ZOLTÁN		
PROJEKTVEZETŐ:	NÉMETH OLIVÉR		PROJEKTVEZETŐ
ÉPÍTÉSZET:	PÁHY ÁRPÁD	É/1 01-3015	TERVEZŐ
KÖZLEKEDÉS ÉPÍTÉS:	BERKES GERGELY	KÉ-K 20-0543	TERVEZŐ
VÍZKÖZMŰ ÉPÍTÉS:	CSÜRÖS KRISZTIÁN	VZ-TEL 06-0935	TERVEZŐ
TÁJ- ÉS KERTÉPÍTÉS:	BALOGHNÉ KAISER DÓRA	K/1 01-5174	TERVEZŐ
ÉPÍTÉSZET:	GIBÁNE GUTHY JUDIT	É/1 150043	TERVEZŐ
TÁJ- ÉS KERTÉPÍTÉS:	KRAJNYÁK NÓRA		TERVEZŐ

ÜTTERVEZÉSIKÖZMŰVEK:
BARTHÉRV Vállalkozási és Tervező Bt. C-15-00171
Cím: 4400 Nyíregyháza, Dózsa György út 4-6. VI/4.
tel. fax: (42) 504-298
mobil tel.: (20) 944-0119
E-mail: bartherv@chello.hu

TERVEZŐ FELELŐS: Bartha Miklós
jogosultsági szám: VZ-TEL, VZ-TER, VZ-VK3, k64 15-0150

TERVEZŐ MUNKATÁRS:
Munkatárs: Balogh Adrienn

GÁZKÖZMŰ:	OROSZ TAMÁS	GO-T 15-0041	TERVEZŐ
ELEKTROMOS:	ANGYAL ANDRÁS		TERVEZŐ

GENERÁL TERVEZŐ:
Perfektum Mérnöki Kft.
cím:1036 Budapest, Perc utca 2
e-mail:mernok@perfektumcsoport.hu
tel: +36 1 776 60 06
www.perfektumcsoport.hu

PERFEKTUM MÉRNÖKI KFT.
a Perfektum Csoport tagja

NYÍREGYHÁZA MEGYEI JOGÚ VÁROS ÖNKORMÁNYZATA
4400 NYÍREGYHÁZA, KOSSUTH TÉR 1.

PROJEKT ADATOK
MEGNEVEZÉSE:
BARNAMEZŐS TERÜLETEK REHABILITÁCIÓJA
NYÍREGYHÁZA TISZAVASVÁRI ÚTI LAKTANYÁK TEKINTETÉBEN
TOP 6.3.1-15-NY1-2016-00001
HELYSZÍN:
Nyíregyháza, Tiszavasvári út

TERV TÍPUSA:
Kivitelezési terv

MUNKASZÁM: BARTH-0035/2017. 074/T

TERV ADATOK

észak

LÉPTÉK: M 1:500, 1:50 RAJZMÉRET: 297x1030 ±0,00 = 100,00 mBf

RAJZ MEGNEVEZÉSE:
Északi terület - P+R parkoló
hossz-szelvény I.

TERV LAP SZÁM:	074-K-ÚT-21-15	MÓDOSÍTÁS:	0	KIADÁS DÁTUMA:	2018.02.01.
----------------	----------------	------------	---	----------------	-------------

A terv a Szerző szellemi alkotása, szerzői jogi védelem alatt áll!