


ESÉSVISZONYOK

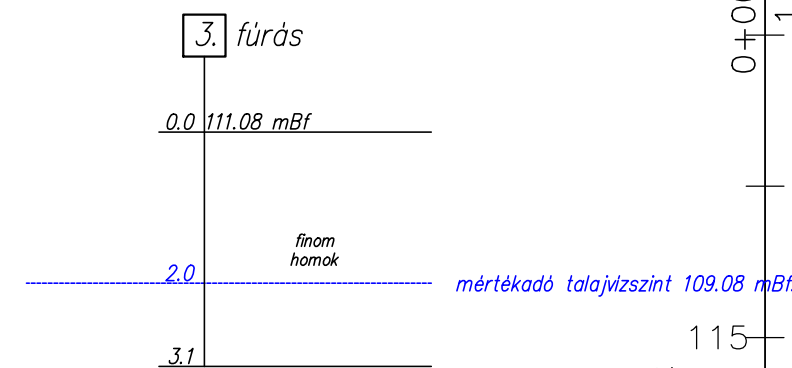


Északi 2. számú út  
hossz-szelvénye

Mh=1:500  
Mv=1:50

Alapszint: 108.00 mBf.

TEREP	Jobb ív
PÁLYA	Egyenes
ÍVVISZONYOK:	Bal ív

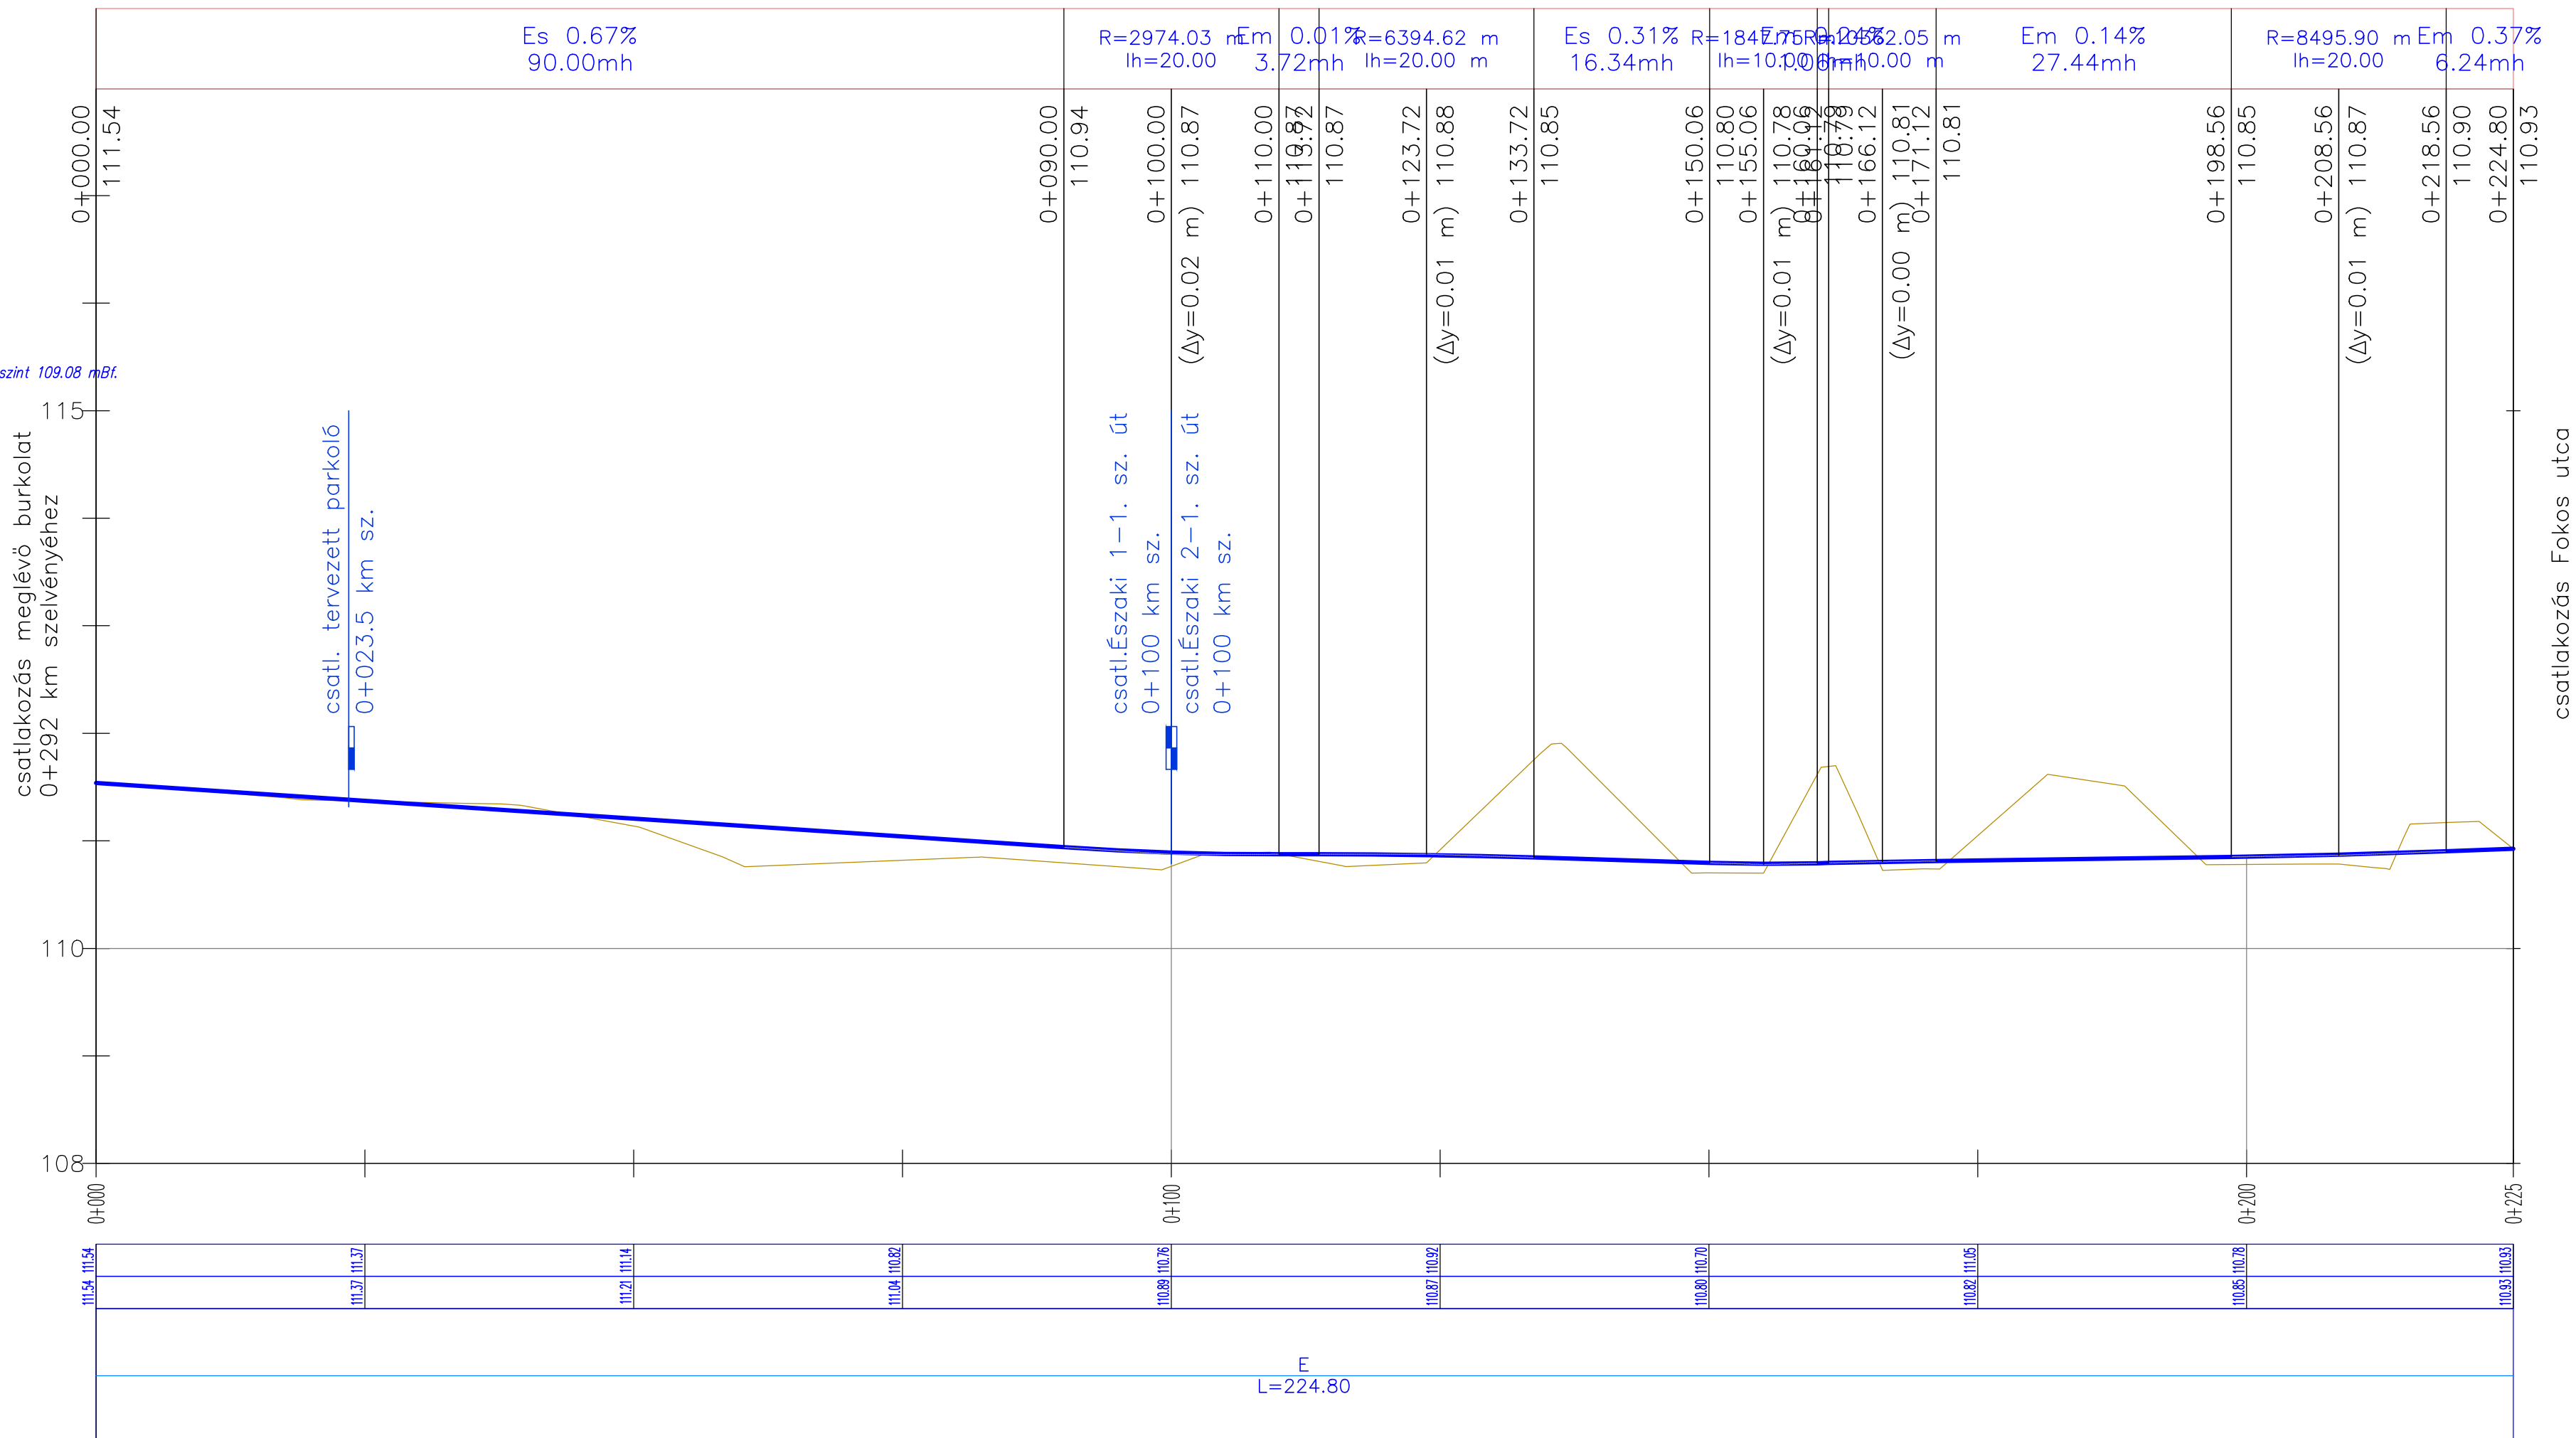


csatlakozás Fokos utca  
0+115 km szelvényéhez

A tervlapok és a műszaki leírás, együttesen kezelendők, külön - külön nem tartalmaznak valamennyi információt.

TERVEZÉS RÉSZTVEJŐI	NÉV	JOGOSULTSÁG SZÁMA	BEOSZTÁS
MŰSZAKI IGAZGATÓ:	SÁRDI ZOLTÁN		
PROJEKTVEZETŐ:	NÉMETH OLIVÉR		PROJEKTVEZETŐ
ÉPÍTÉSZET:	PÁHY ÁRPÁD	É/1 01-3015	TERVEZŐ
KÖZLEKEDÉS ÉPÍTÉS:	BERKES GERGELY	KÉ-K 20-0543	TERVEZŐ
VÍZIKÖZMŰ ÉPÍTÉS:	CSÜRÖS KRISZTIÁN	VZ-TEL 06-0935	TERVEZŐ
TÁJ- ÉS KERTÉPÍTÉS:	BALOGHNÉ KAISER DÓRA	K/1 01-5174	TERVEZŐ
ÉPÍTÉSZET:	GIBÁNÉ GUTHY JUDIT	É/1 150043	TERVEZŐ
TÁJ- ÉS KERTÉPÍTÉS:	KRAJNYÁK NÓRA		TERVEZŐ

ÜTTERVEZÉS/KÖZMŰVEK:  
**BARTHERV** Vállalkozási és Tervező Bt. C-15-00171  
 Cím: 4400 Nyíregyháza, Dózsa György út 4-6. V/4.  
 tel., fax.: (42) 504-298  
 mobil tel.: (20) 944-0119  
 E-mail: bartherv@chello.hu  
 FELELŐS TERVEZŐ:  
 Tervező Felelős Bartha Miklós Munkatárs Balogh Adrienn  
 jogosultsági szám VZ-TEL, VZ-TER, VZ-VKG, ké-k 15-0150

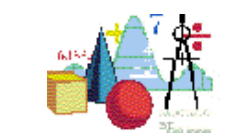

PERFEKTUM MÉRNÖKI KFT.  
 cím: 1036 Budapest, Perc utca 2  
 e-mail: memok@perfektumcsoport.hu  
 tel: +36 1 776 60 06  
 www.perfektumcsoport.hu



NYÍREGYHÁZA MEGYEI JOGÚ VÁROS ÖNKORMÁNYZATA  
 4400 NYÍREGYHÁZA, KOSSUTH TÉR 1.



PROJEKT ADATOK  
 MEGNEVEZÉSE:  
**BARNAMEZŐS TERÜLETEK REHABILITÁCIÓJA**  
**NYÍREGYHÁZA TISZAVASVÁRI ÚTI LAKTANYÁK TEKINTETÉBEN**  
 TOP 6.3.1-15-NY1-2016-00001

HELYSZÍN:  
 Nyíregyháza, Tiszavasvári út

TERV TÍPUSA:  
**Kivitelezési terv**

MUNKASZÁM: BARTH-0035/2017. 074/T



LÉPTÉK: M 1:500, 1:50 RAJZMÉRET: 297x760 ±0,00 = 100,00 mBf

RAJZ MEGNEVEZÉSE:  
**Északi terület - Tervezett Északi 2. számú út**  
**(Fokos utca) hossz-szelvénye**

TERVLAP SZÁM: **074-K-ÚT-21-3** MÓDOSÍTÁS: **0** KIADÁS DÁTUMA: **2018.02.01.**

A terv a Szerző szellemi alkotása, szerzői jogi védelem alatt áll!