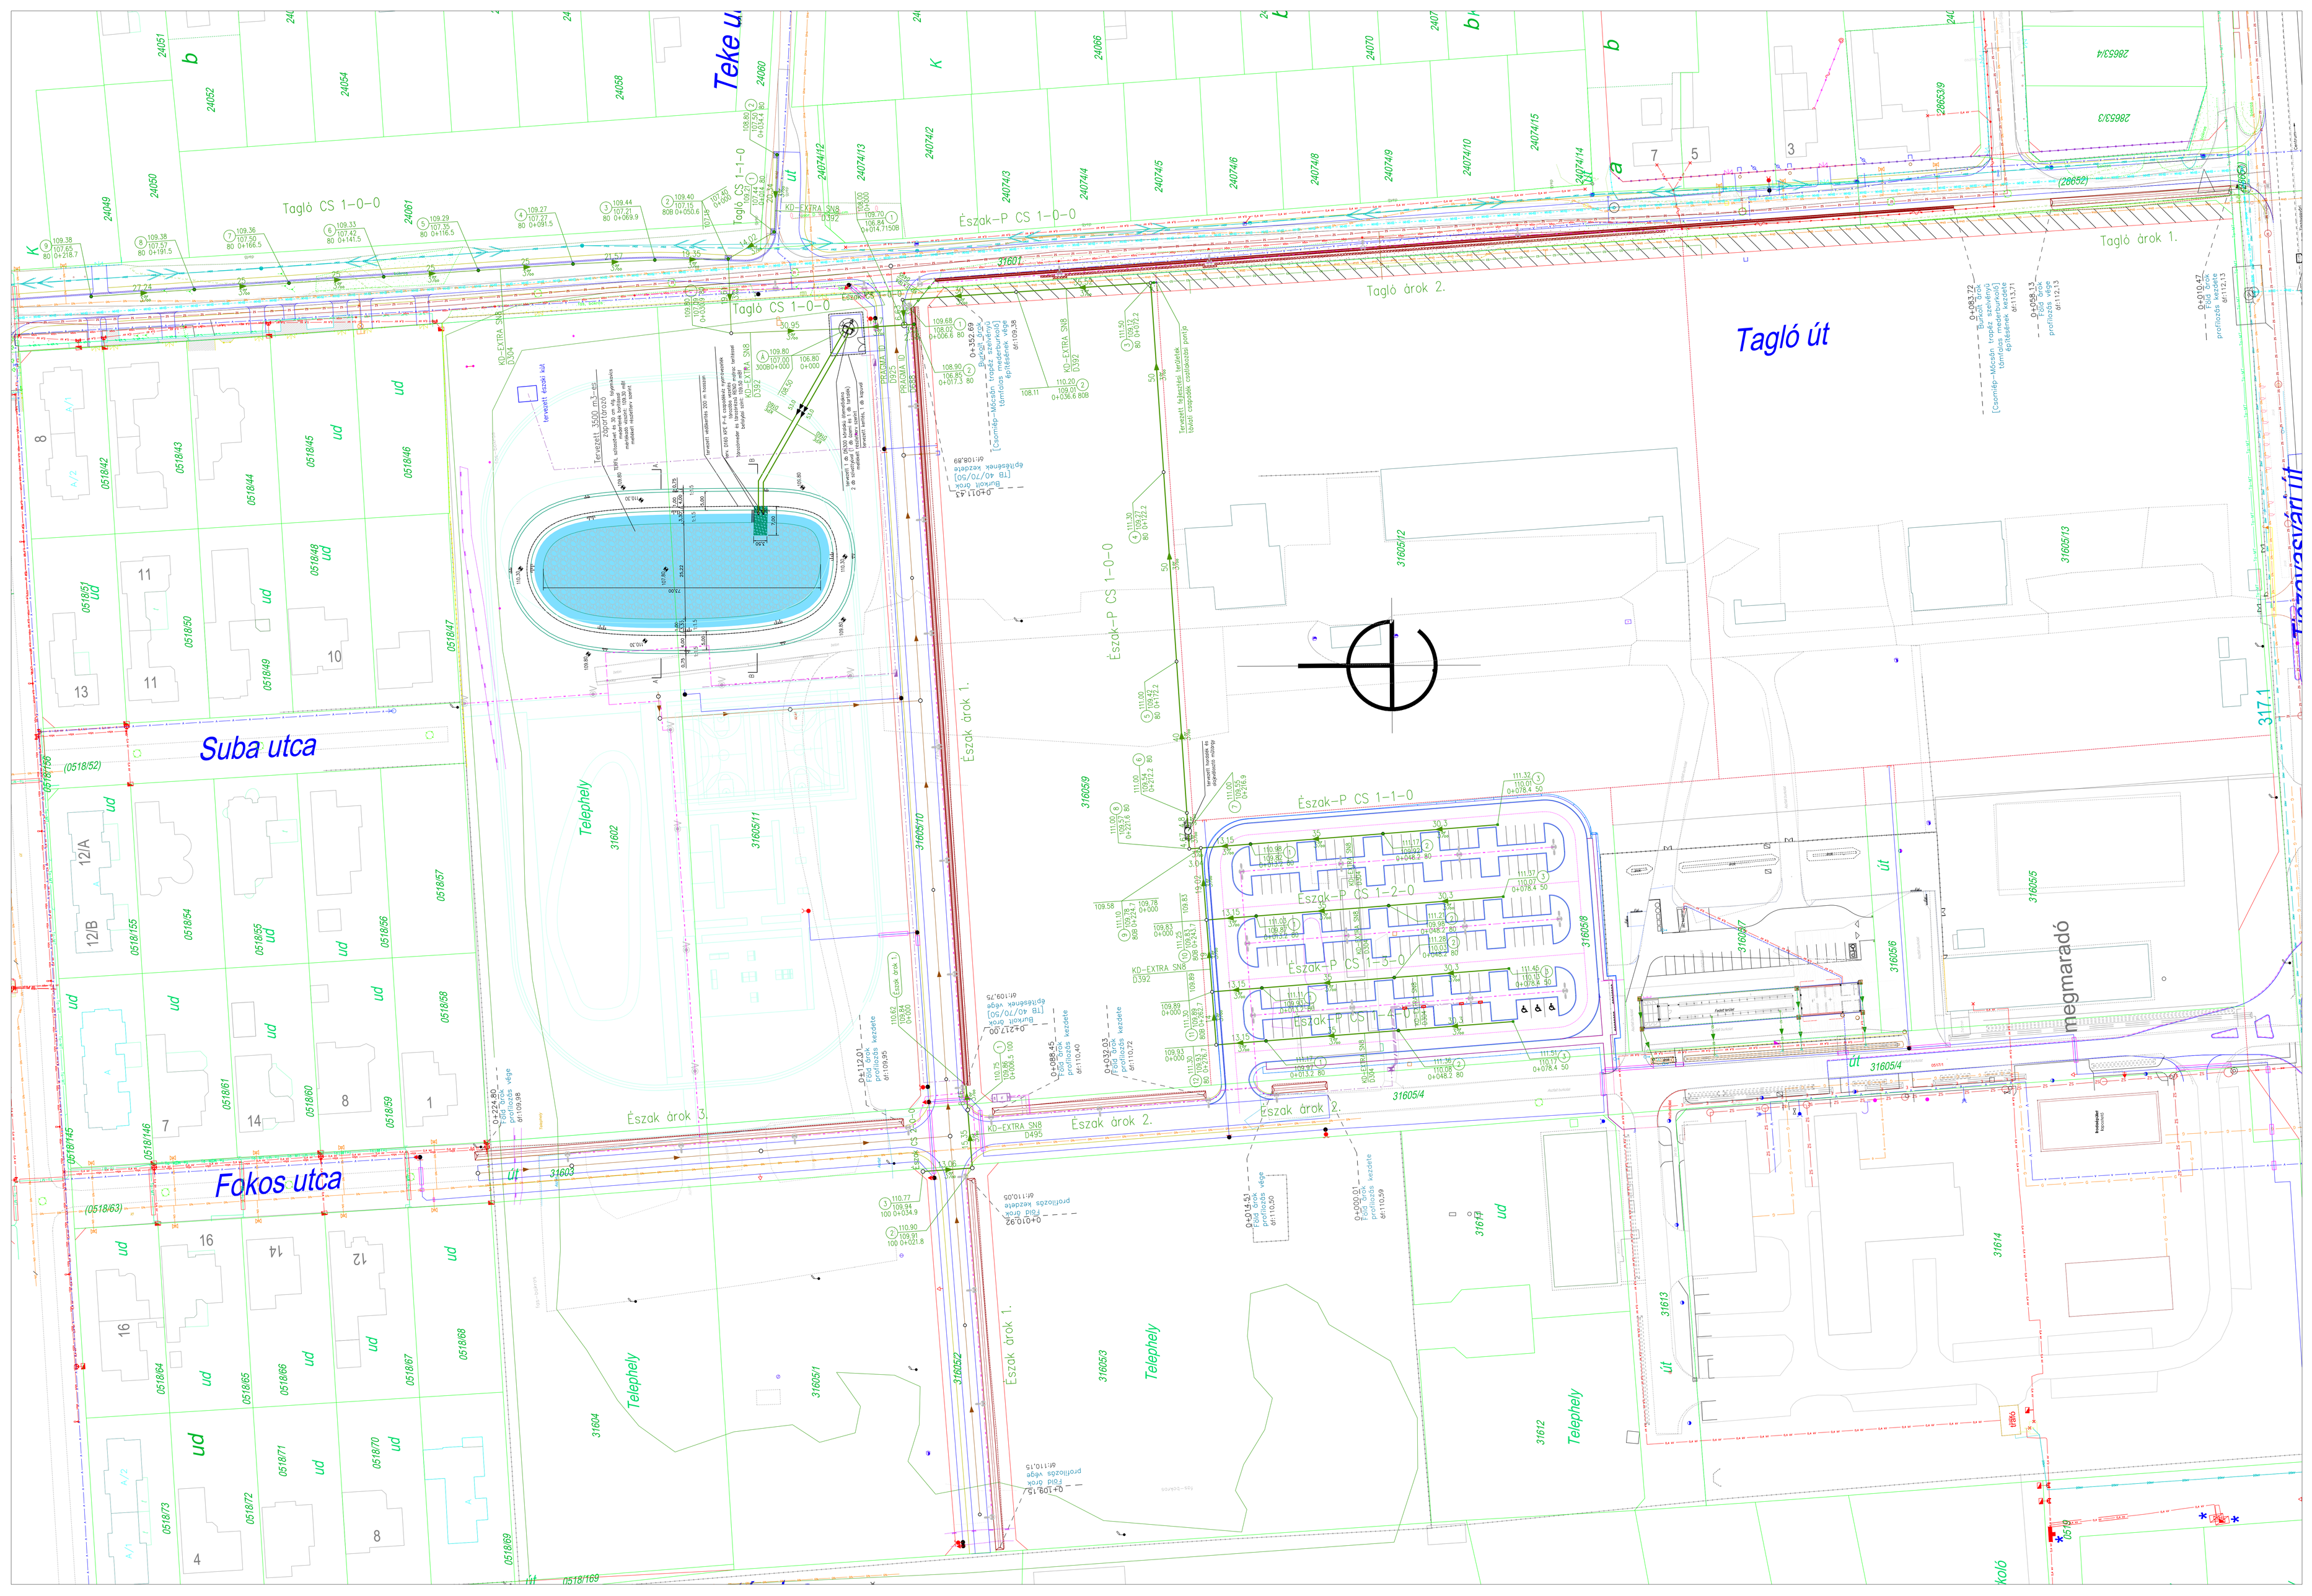
Suba utca
Fokos utca
Tagló út
Tagló árok 1.
Tagló árok 2.
Tagló CS 1-0-0
Észak-P CS 1-0-0
Észak-P CS 1-1-0
Észak-P CS 1-2-0
Észak-P CS 1-3-0
Észak-P CS 1-4-0
Észak árok 1.
Észak árok 2.
Észak árok 3.
Telephely
megmaradó
