



NOVENYÁGY KIEMELT RÉSZLETRAJA 1. M 1:100

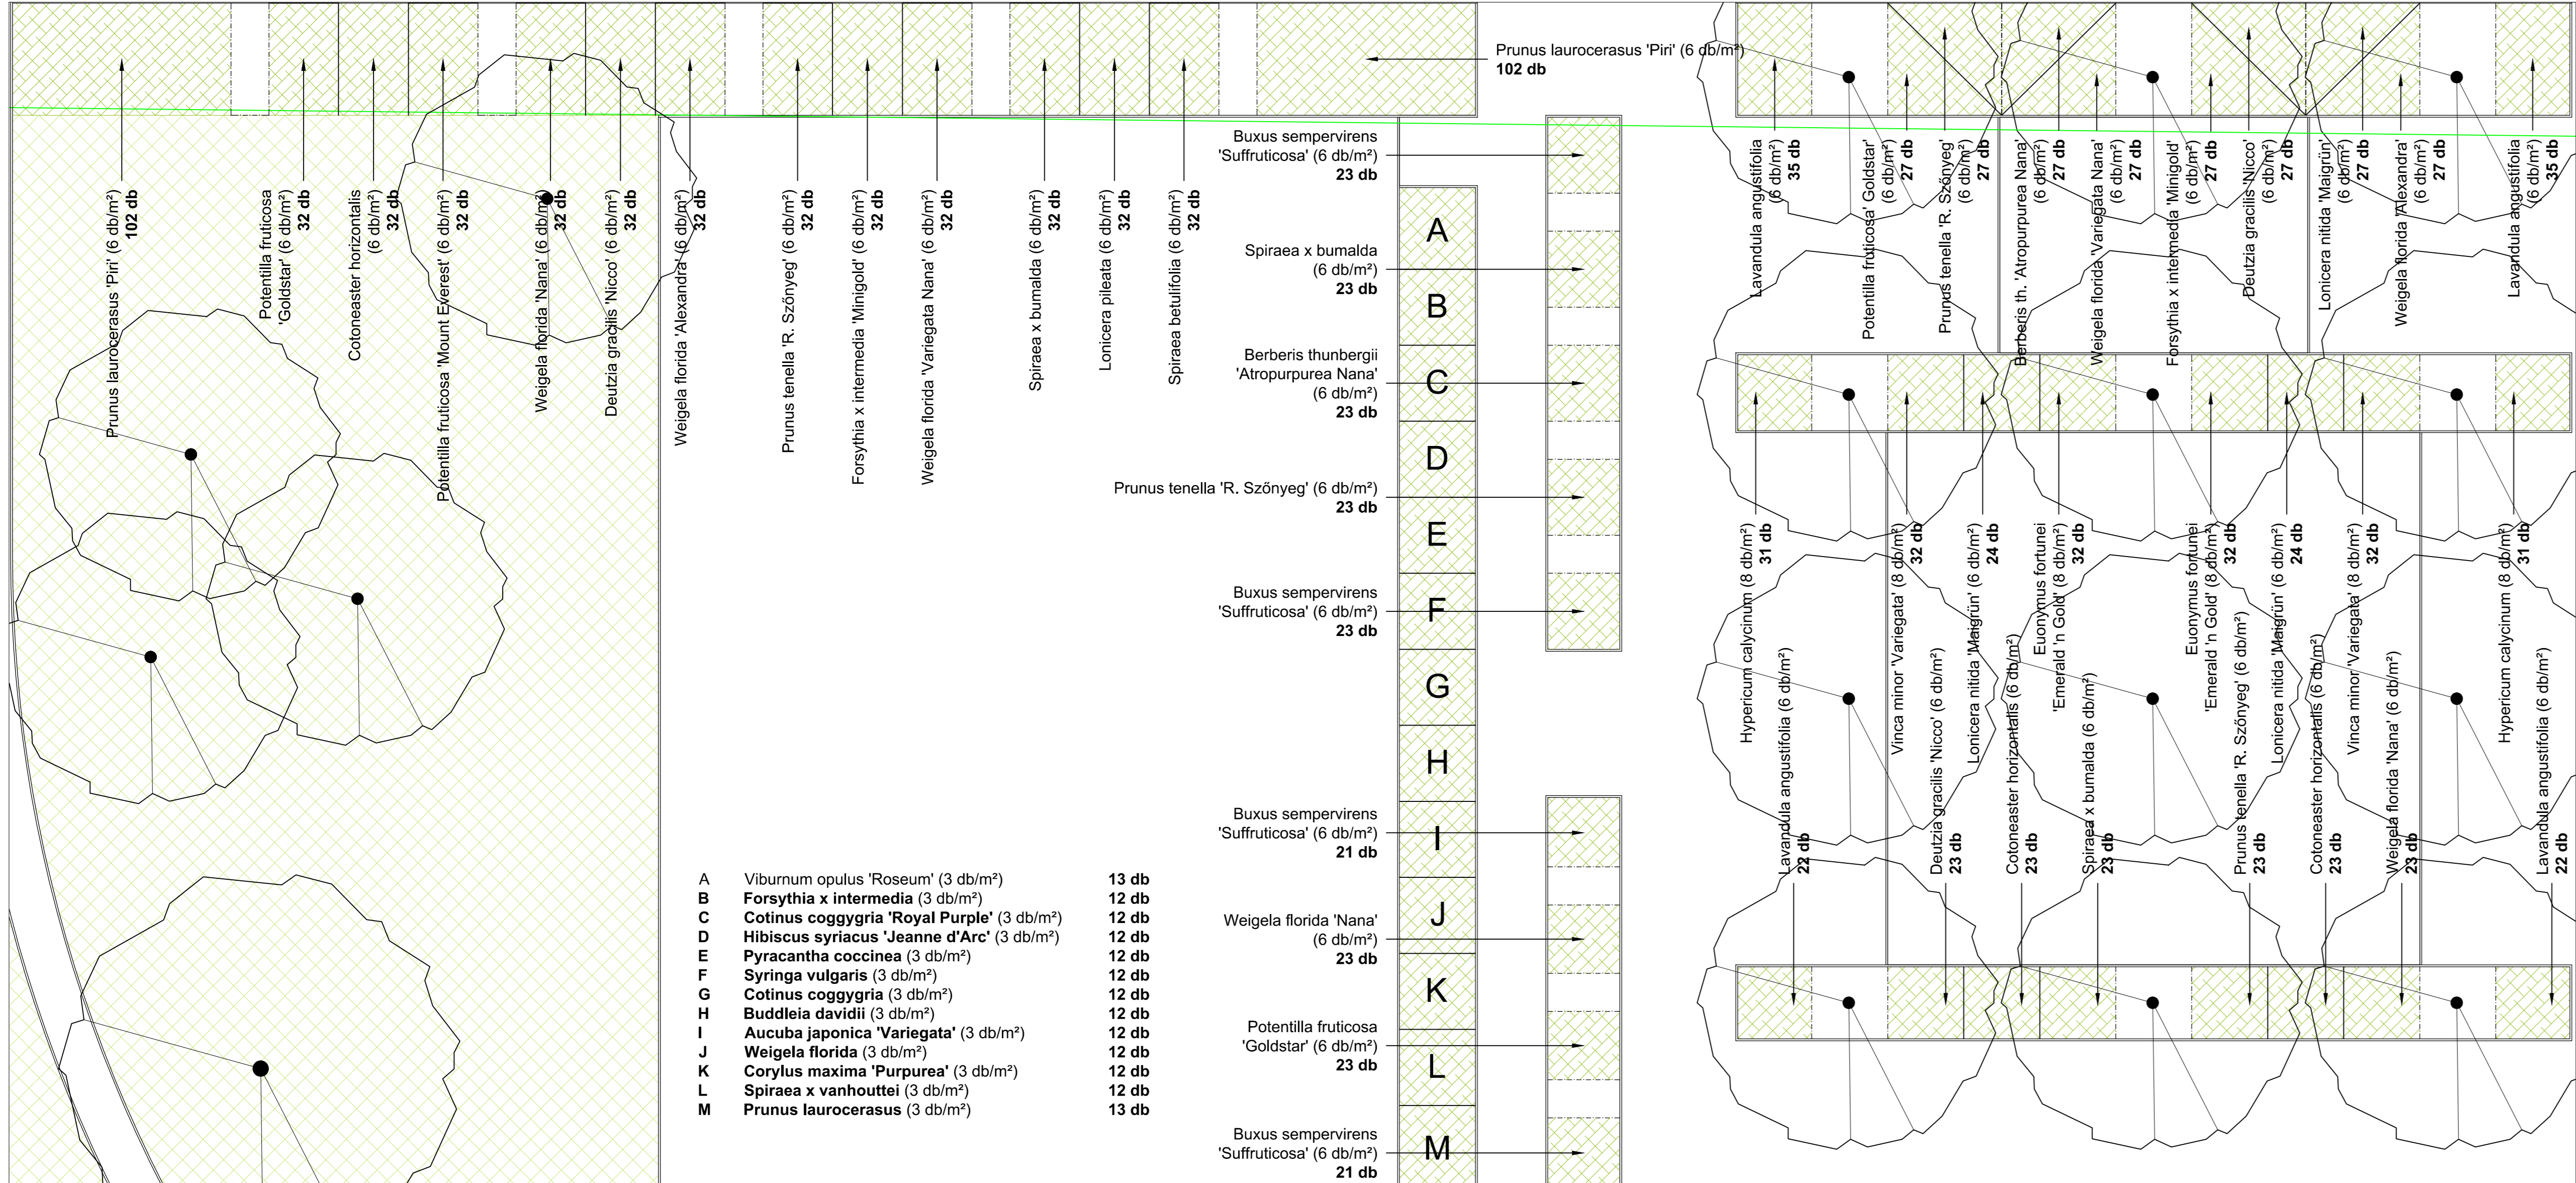

NOVENYÁGY KIEMELT RÉSZLETRAJA 2. M 1:100

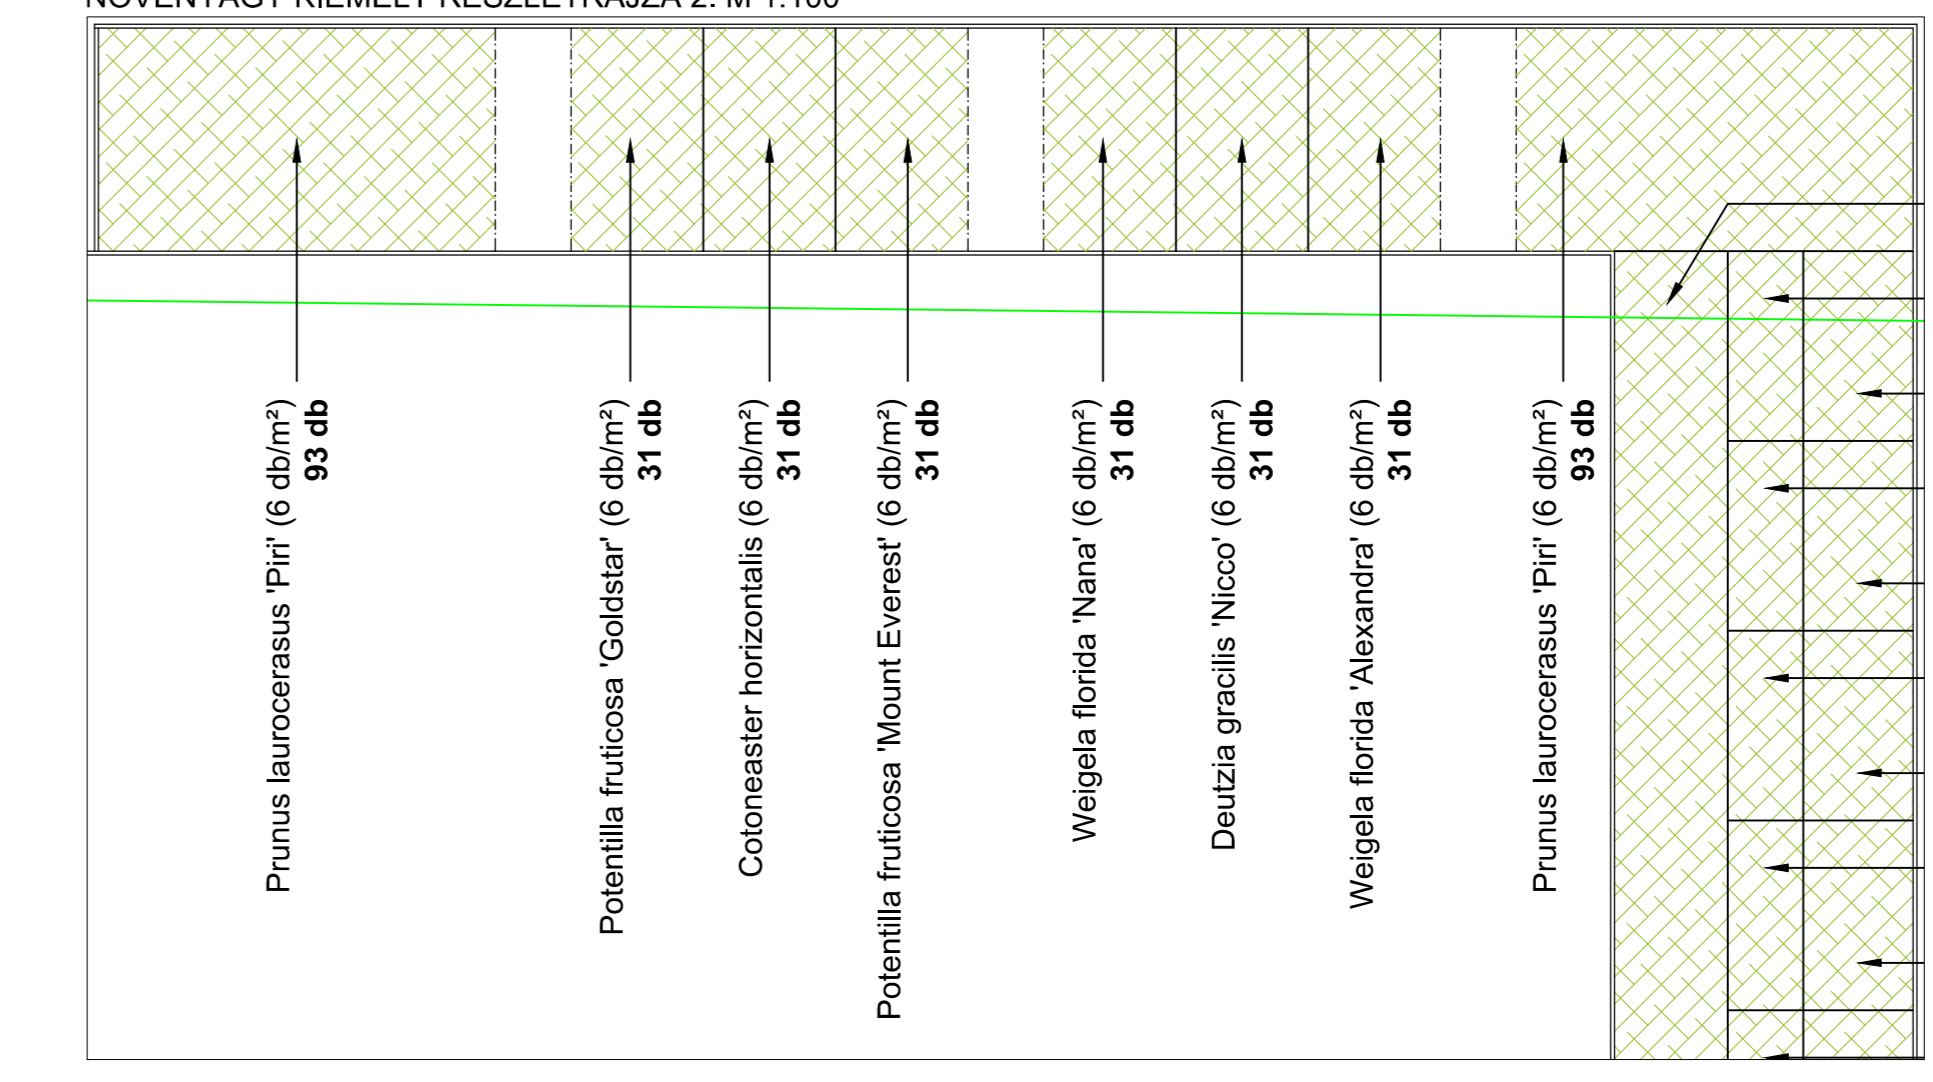

Engedélyezési tervek dokumentáció kiadványok nem használatosak!

A tervek és a műszaki leírás együttesen képezik a külön-külön nem tartalmaznak valamennyi információt.

| MUNKAFELVÁLLALÓ | SÁRDI ÉPÍTÉSI | PROJEKTVEZETŐ |
|-----------------|-----------------------|----------------|
| PROJEKTVEZETŐ | KEMÉTH ÖLVEIER | |
| TERVEZŐ | PAINY ÁRPÁD | E/1 01-2015 |
| TERVEZŐ | GIBANE GUTHY JUDIT | E/1 10043 |
| TERVEZŐ | BÉRES GERŐELY | KE-20 0543 |
| TERVEZŐ | BARTHA MIKLÓS | KE-4 0150 |
| TERVEZŐ | CSEHŐS KRISZTIÁN | VZ-TEL 06-3035 |
| TERVEZŐ | BARTHA MIKLÓS | VZ-TEL 0150 |
| TERVEZŐ | BALOGHNE KÁBERER DÓRA | K/1 01-0241 |
| TERVEZŐ | KIRÁNYK NÓRA | K/1 01-0241 |
| TERVEZŐ | CSEHŐS TAMÁS | GO-1 15-0041 |
| TERVEZŐ | MAJOR SÁNDOR | ENVI 15-0397 |

TÁJÉKOZTATÓ

Károlyi Nóra

PERFECTUM MÉRŐKÖZ KFT.

1136 Budapest, Perc utca 2.
e-mail: merokoz@perfectummerokoz.hu
tel: +36 1 776 60 06
www.perfectummerokoz.hu

NYÍREGYHÁZA MEGYEI JOGÚ VÁROS ÖNKORMÁNYZATA

4400 NYÍREGYHÁZA, KOSSUTH TÉR 1.

NYÍREGYHÁZAI ÉPÍTÉSI ÉS TERVEZÉSI IRODA

BÁRNYAMEZŐS TERÜLETEK REHABILITÁCIÓJA

NYÍREGYHÁZA TISZAVASVÁRI UTI LAKTANYAK TEKINTETÉBEN

TOP 6.3.1-15-NY-1-2016-00001

NYÍREGYHÁZA, TISZAVASVÁRI ÚT

Térkép méret: 074/1

Kivitelezés

074-K-TÁJ-3-7

0 2018.01.