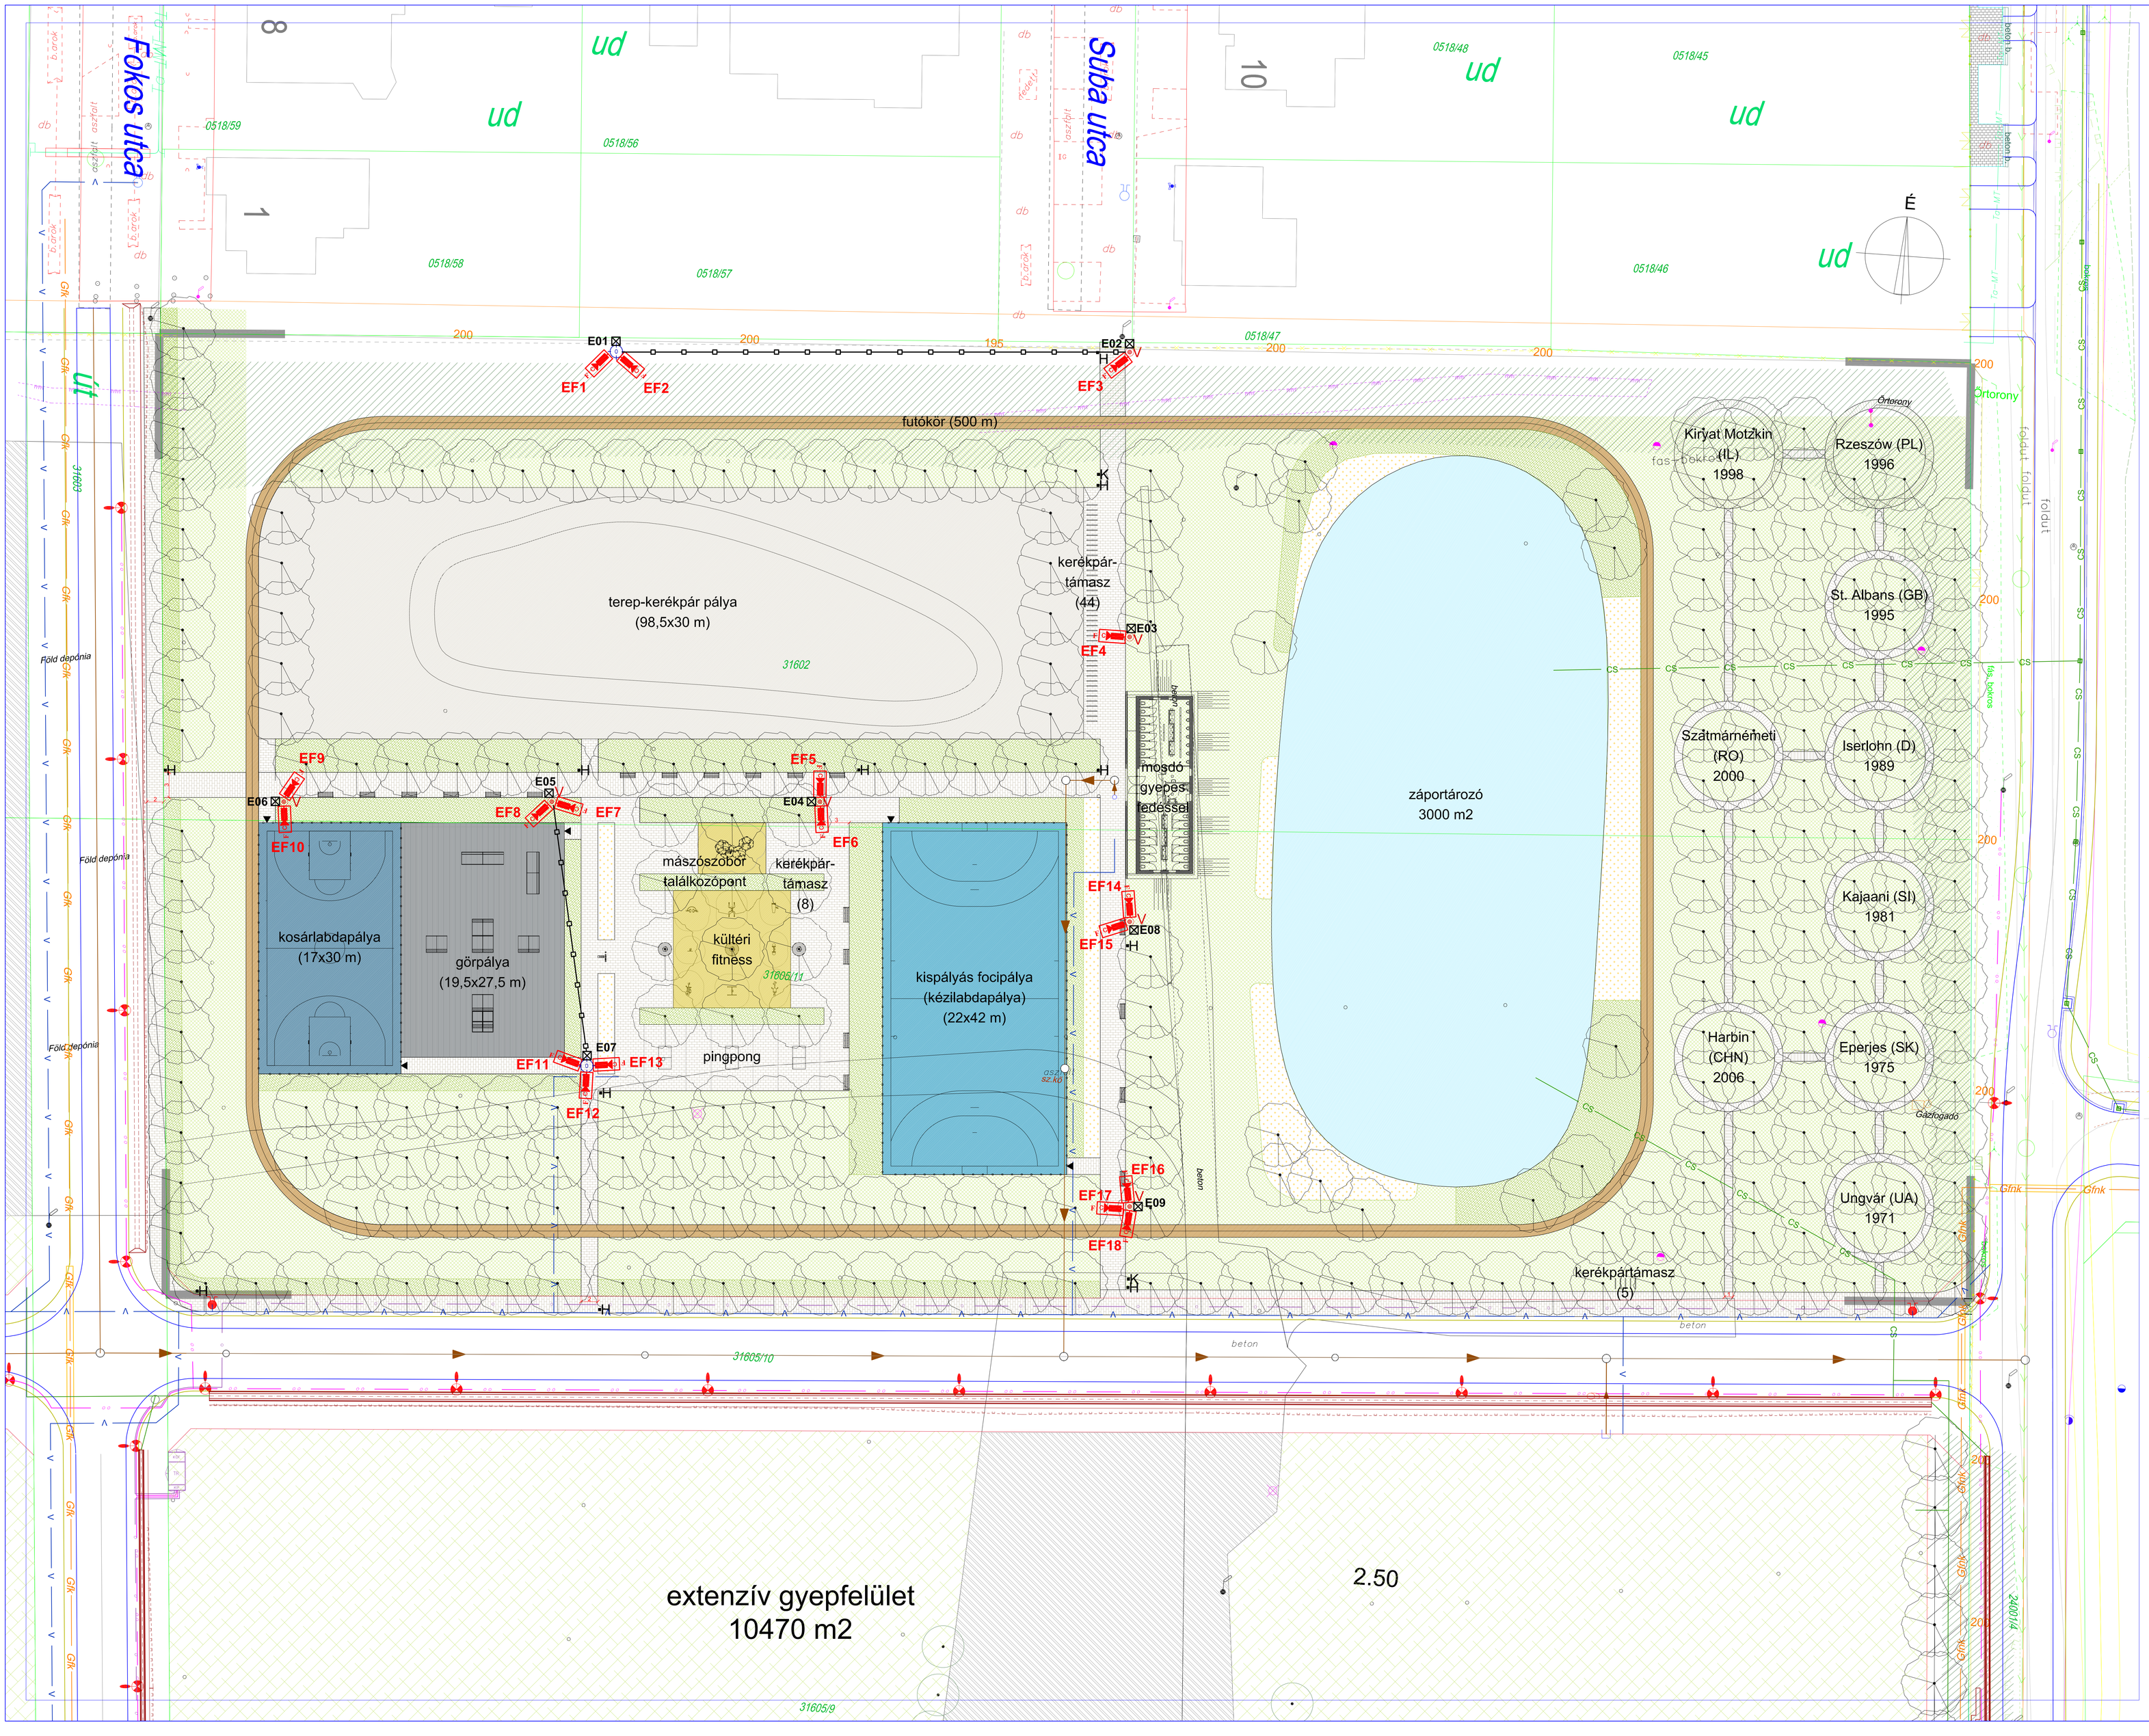

JELMAGYARÁZAT

- meglévő megtartandó lombos fa
- tervezett lombos fa
- tervezett cserje
- tervezett gyep
- tervezett beton térkő burkolat
- tervezett aszfalt burkolat
- tervezett pad
- tervezett hulladék- és kutyaürülék-gyűjtő
- tervezett ivókút
- tervezett kerékpártároló
- tervezett közvilágítás oszlop
- Meglévő közvilágítási oszlop
- EF1 Kültéri FIX IP DOME kamera, m=3 m magasra oszlopra szerelve (É- Északi, F-Fix dome)
- 01 Kültéri elosztódoboz/aktív eszköznek, rádiós link, akkumulátor, tápellátás-éjszakai áramról
- Új telepítésű kameratartó oszlop
- 230 V Tápellátás nyomvonala (3x1,5 MT kábel) 2xØ40-es LPE védőcső m=-0,8 m mélyen földben
- 230 V Tápellátás nyomvonala (3x2,5 MT kábel)
- A1 1x1 m vb fűzőakna

Kivitelezési tervdokumentációt
A tervlapok és a műszaki leírás, együttesen kezelendők, külön - külön nem tartalmaznak valamennyi információt.

TERVEZÉS RÉSZTVEVŐI	NÉV	JOGOSULTSÁG SZÁMA	
MŰSZAKI IGAZGATÓ:	SÁRDI ZOLTÁN		
PROJEKTVEZETŐ:	NÉMETH OLIVÉR		PROJEKTVEZETŐ
ÉPÍTÉSZET:	GIBÁNÉ GUTHY JUDIT	É/1 150043	TERVEZŐ
KÖZLEKEDÉS ÉPÍTÉS:	BARTHA MIKLÓS	KÉ-K 0150	TERVEZŐ
VÍZHÓZÁNÓ ÉPÍTÉS:	BARTHA MIKLÓS	VZ-TEL 0150	TERVEZŐ
TÁJ- ÉS KERTÉPÍTÉS:	KRAJNYÁK NÓRA	K, TK 01-5241	TERVEZŐ
GÁZHÓZÁNÓ:	OROSZ TAMÁS	GO-T 15-0041	TERVEZŐ
ELEKTROMOS TERVEZŐ:	MAJOR SÁNDOR	EN-VI 15-0397	TERVEZŐ
TÉRFIGYELŐ KAMERA:	KISS GÁBOR	V-T/09-0804	TERVEZŐ

TÉRFIGYELŐ KAMERA:

FELELŐS TERVEZŐ: Kiss Gábor V-T/09-0804

TERVEZŐ MUNKATÁRS: -

GENERÁL TERVEZŐ:
Perfektum Mérnöki Kft.
cím:1036 Budapest, Perc utca 2
e-mail:mernok@perfektumcsoport.hu
tel: +36 1 776 60 06
www.perfektumcsoprt.hu

NYÍREGYHÁZA MEGYEI JOGÚ VÁROS ÖNKORMÁNYZATA
4400 NYÍREGYHÁZA, KOSSUTH TÉR 1.

PROJEKT ADATOK

MEGNEVEZÉSE:
BARNAMEZŐS TERÜLETEK REHABILITÁCIÓJA
NYÍREGYHÁZA TISZAVASVÁRI ÚTI LAKTANYÁK TEKINTETÉBEN
TOP 6.3.1-15-NY1-2016-00001

HELYSZÍN:
Nyíregyháza, Tiszavasvári út

TERV TÍPUSA:
Kiviteli terv

MUNKASZÁM: 074/T

TERV ADATOK

LÉPTÉK: M 1:250 RAJZMÉRET: A0 (841x1189) ±0,00 = 100,00 mBf

RAJZ MEGNEVEZÉSE:
Tervezett állapot térfigyelő kamerák telepítése
Északi intenzív fenntartású közpark

TERVLAP SZÁM:	MODOSÍTÁS:	KIADÁS DÁTUMA:
074-K-TÉR-3-1	0	2018.01.

A terv a Szerző szellemi alkotása, szerzői jogi védelem alatt áll