


21.(B) Épület Alaprajz
M=1:100

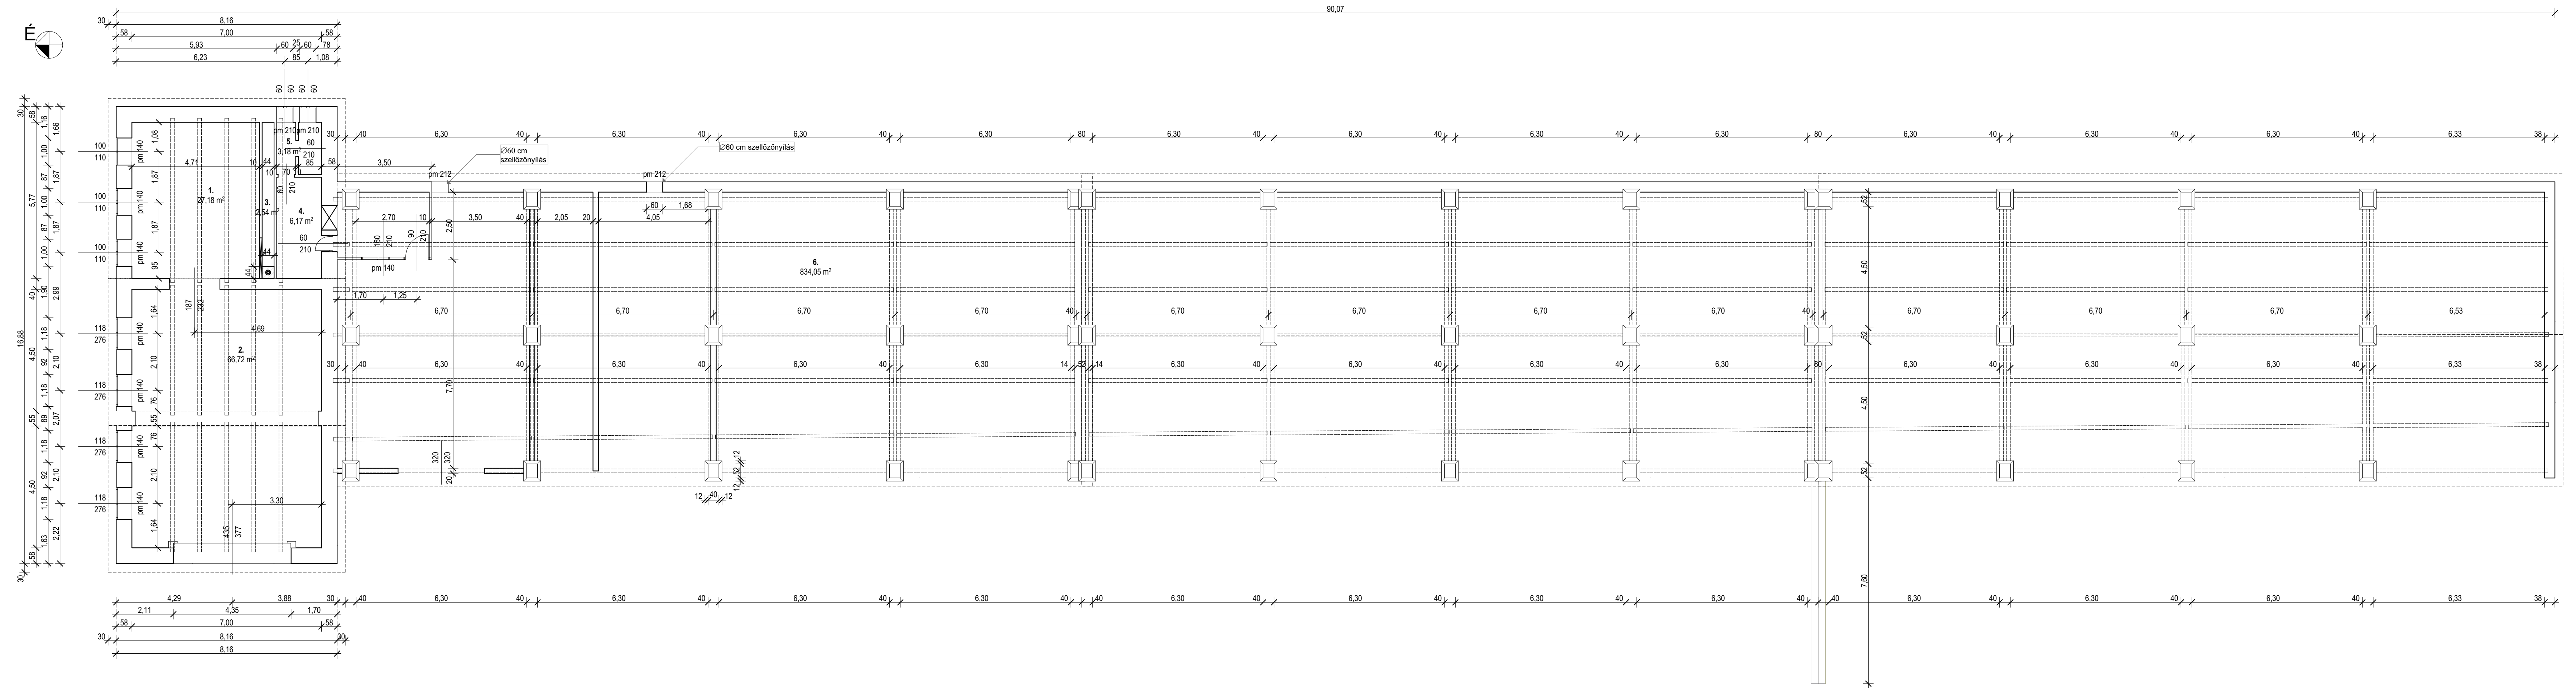

TERVEZÉS RÉSZTVEJŐI	NÉV	JOGOSULTSÁG SZÁMA	BEOSZTÁS
MŰSZAKI IGAZGATÓ:	SÁRDI ZOLTÁN		MŰSZAKI IGAZGATÓ
PROJEKTVEZETŐ:	NÉMETH OLIVÉR		PROJEKTVEZETŐ
ÉPÍTÉSZEI:	PÁHY ÁRPÁD	É/1 01-3015	TERVEZŐ
ÉPÍTÉSZEI:	GUTHY JUDIT ELEONÓRA	É/1-15-0043	FELELŐS TERVEZŐ
TARTÓSZERKEZET:	KÁCSOR ISTVÁN	T 15-0687	FELELŐS TERVEZŐ
TARTÓSZERKEZET:	GIBA TAMÁS	T 15-0105	TERVEZŐ
ÉPÜLTÉGPÉSZET:	KABAK JÁNOS	G-T 01-14041	FELELŐS TERVEZŐ
ERŐSÁRAM:	RÁCZ GÉZA	V-T 15-0103	FELELŐS TERVEZŐ
TÁJ- ÉS KERTÉPÍTÉS:	BALOGHNÉ KAISER DÓRA	K/1 01-5174	TERVEZŐ
TÁJ- ÉS KERTÉPÍTÉS:	KRAJNÁK NÓRA	K, TK 01-5241	FELELŐS TERVEZŐ
KÖZLEKEDÉS ÉPÍTÉS:	BERKES GERGELY	KÉ-T 20-0543	TERVEZŐ
VÍZKÖZMŰ ÉPÍTÉS:	CSÜRÖS KRISZTIÁN	VZ-TEL 06-0935	TERVEZŐ
KÜLSŐ KÖZMŰ:	BARTHERV BT. BARTHA MIKLÓS	VZ-T.ké-k0150	FELELŐS TERVEZŐ
KÜLSŐ ELEKTROMOS:	VEZÉRSZÁL KFT. MAJOR SÁNDOR	EN-VI,15-0397	TERVEZŐ
GAZ KÖZMŰ:	DOPPEL KFT. ORCZÓZ TAMÁS	GO-T,15-0041	TERVEZŐ
AKADÁLYMENTESÉG:	KERÉK GERTRÚD	PT F009289/2653 PT C 002700/7091 F60/2012	SZAKÉRTŐ

ÉPÍTÉSZEI:
AXIS Kft.
 cím: 4400 Nyíregyháza, Rákóczi u. 18.
 tel., fax: (42) 407-401
 mobil tel.: (30) 94-36-961
 e-mail: axiskft@axiskft.hu
 FELELŐS TERVEZŐ:
 Guthy Judit Eleonóra
 E/1-150043



TERVEZŐ MUNKATÁRS:
 Dojcsák Piroska

GENERÁL TERVEZŐ:
Perfektum Mérnöki Kft.
 cím: 1036 Budapest, Perc utca 2
 e-mail: memok@perfektumcsoport.hu
 tel: +36 1 776 60 06
 www.perfektumcsoport.hu



MEGBÍZÓ:
 NYÍREGYHÁZA MEGYEI JOGÚ VÁROS ÖNKORMÁNYZATA
 4400 NYÍREGYHÁZA, KOSSUTH TÉR 1.

PROJEKT ADATOK
 MEGNEVEZÉS:
BÁRNÁMEZŐS TERÜLETEK REHABILITÁCIÓJA
NYÍREGYHÁZA TISZAVASVÁRI ÚTI LAKTANYÁK TEKINTETÉBEN
TOP 6.3.1-15-NY1-2016-00001

HELYESZÍN:
 Nyíregyháza, Tiszavasvári út.
 (hrsz.:31653/3)

TERV TÍPUSA:
MEGMARADÓ B ÉPÜLET

MUNKASZÁM: 074

TERV ADATOK
 LÉPTÉK: **M=1:100** RAJZMÉRET:

RAJZ MEGNEVEZÉSE:
MEGMARADÓ B ÉPÜLET

TERV LAP SZÁM:
074-AM-B-01

MODOSÍTÁS: KIADÁS DÁTUMA:
 2017.12.hó

A terv a Szerző szellemi alkotása, szerzői jogi védelem alatt áll!