



Helyiségkimutatás:

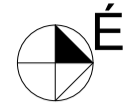

Szám:	Terület:	Szám:	Terület:
1.	30,38 m <sup>2</sup>	11.	10,19 m <sup>2</sup>
2.	30,28 m <sup>2</sup>	12.	119,99 m <sup>2</sup>
3.	28,58 m <sup>2</sup>	13.	29,20 m <sup>2</sup>
4.	30,38 m <sup>2</sup>	14.	29,50 m <sup>2</sup>
5.	25,49 m <sup>2</sup>	15.	29,11 m <sup>2</sup>
6.	12,12 m <sup>2</sup>	16.	29,40 m <sup>2</sup>
7.	8,00 m <sup>2</sup>	17.	27,47 m <sup>2</sup>
8.	14,16 m <sup>2</sup>	18.	27,75 m <sup>2</sup>
9.	9,20 m <sup>2</sup>	19.	88,90 m <sup>2</sup>
10.	2,82 m <sup>2</sup>	20.	29,55 m <sup>2</sup>
		21.	99,65 m <sup>2</sup>

közlekedők nélkül: 502,95m<sup>2</sup>  
ÖSSZESEN: 711,84m<sup>2</sup>

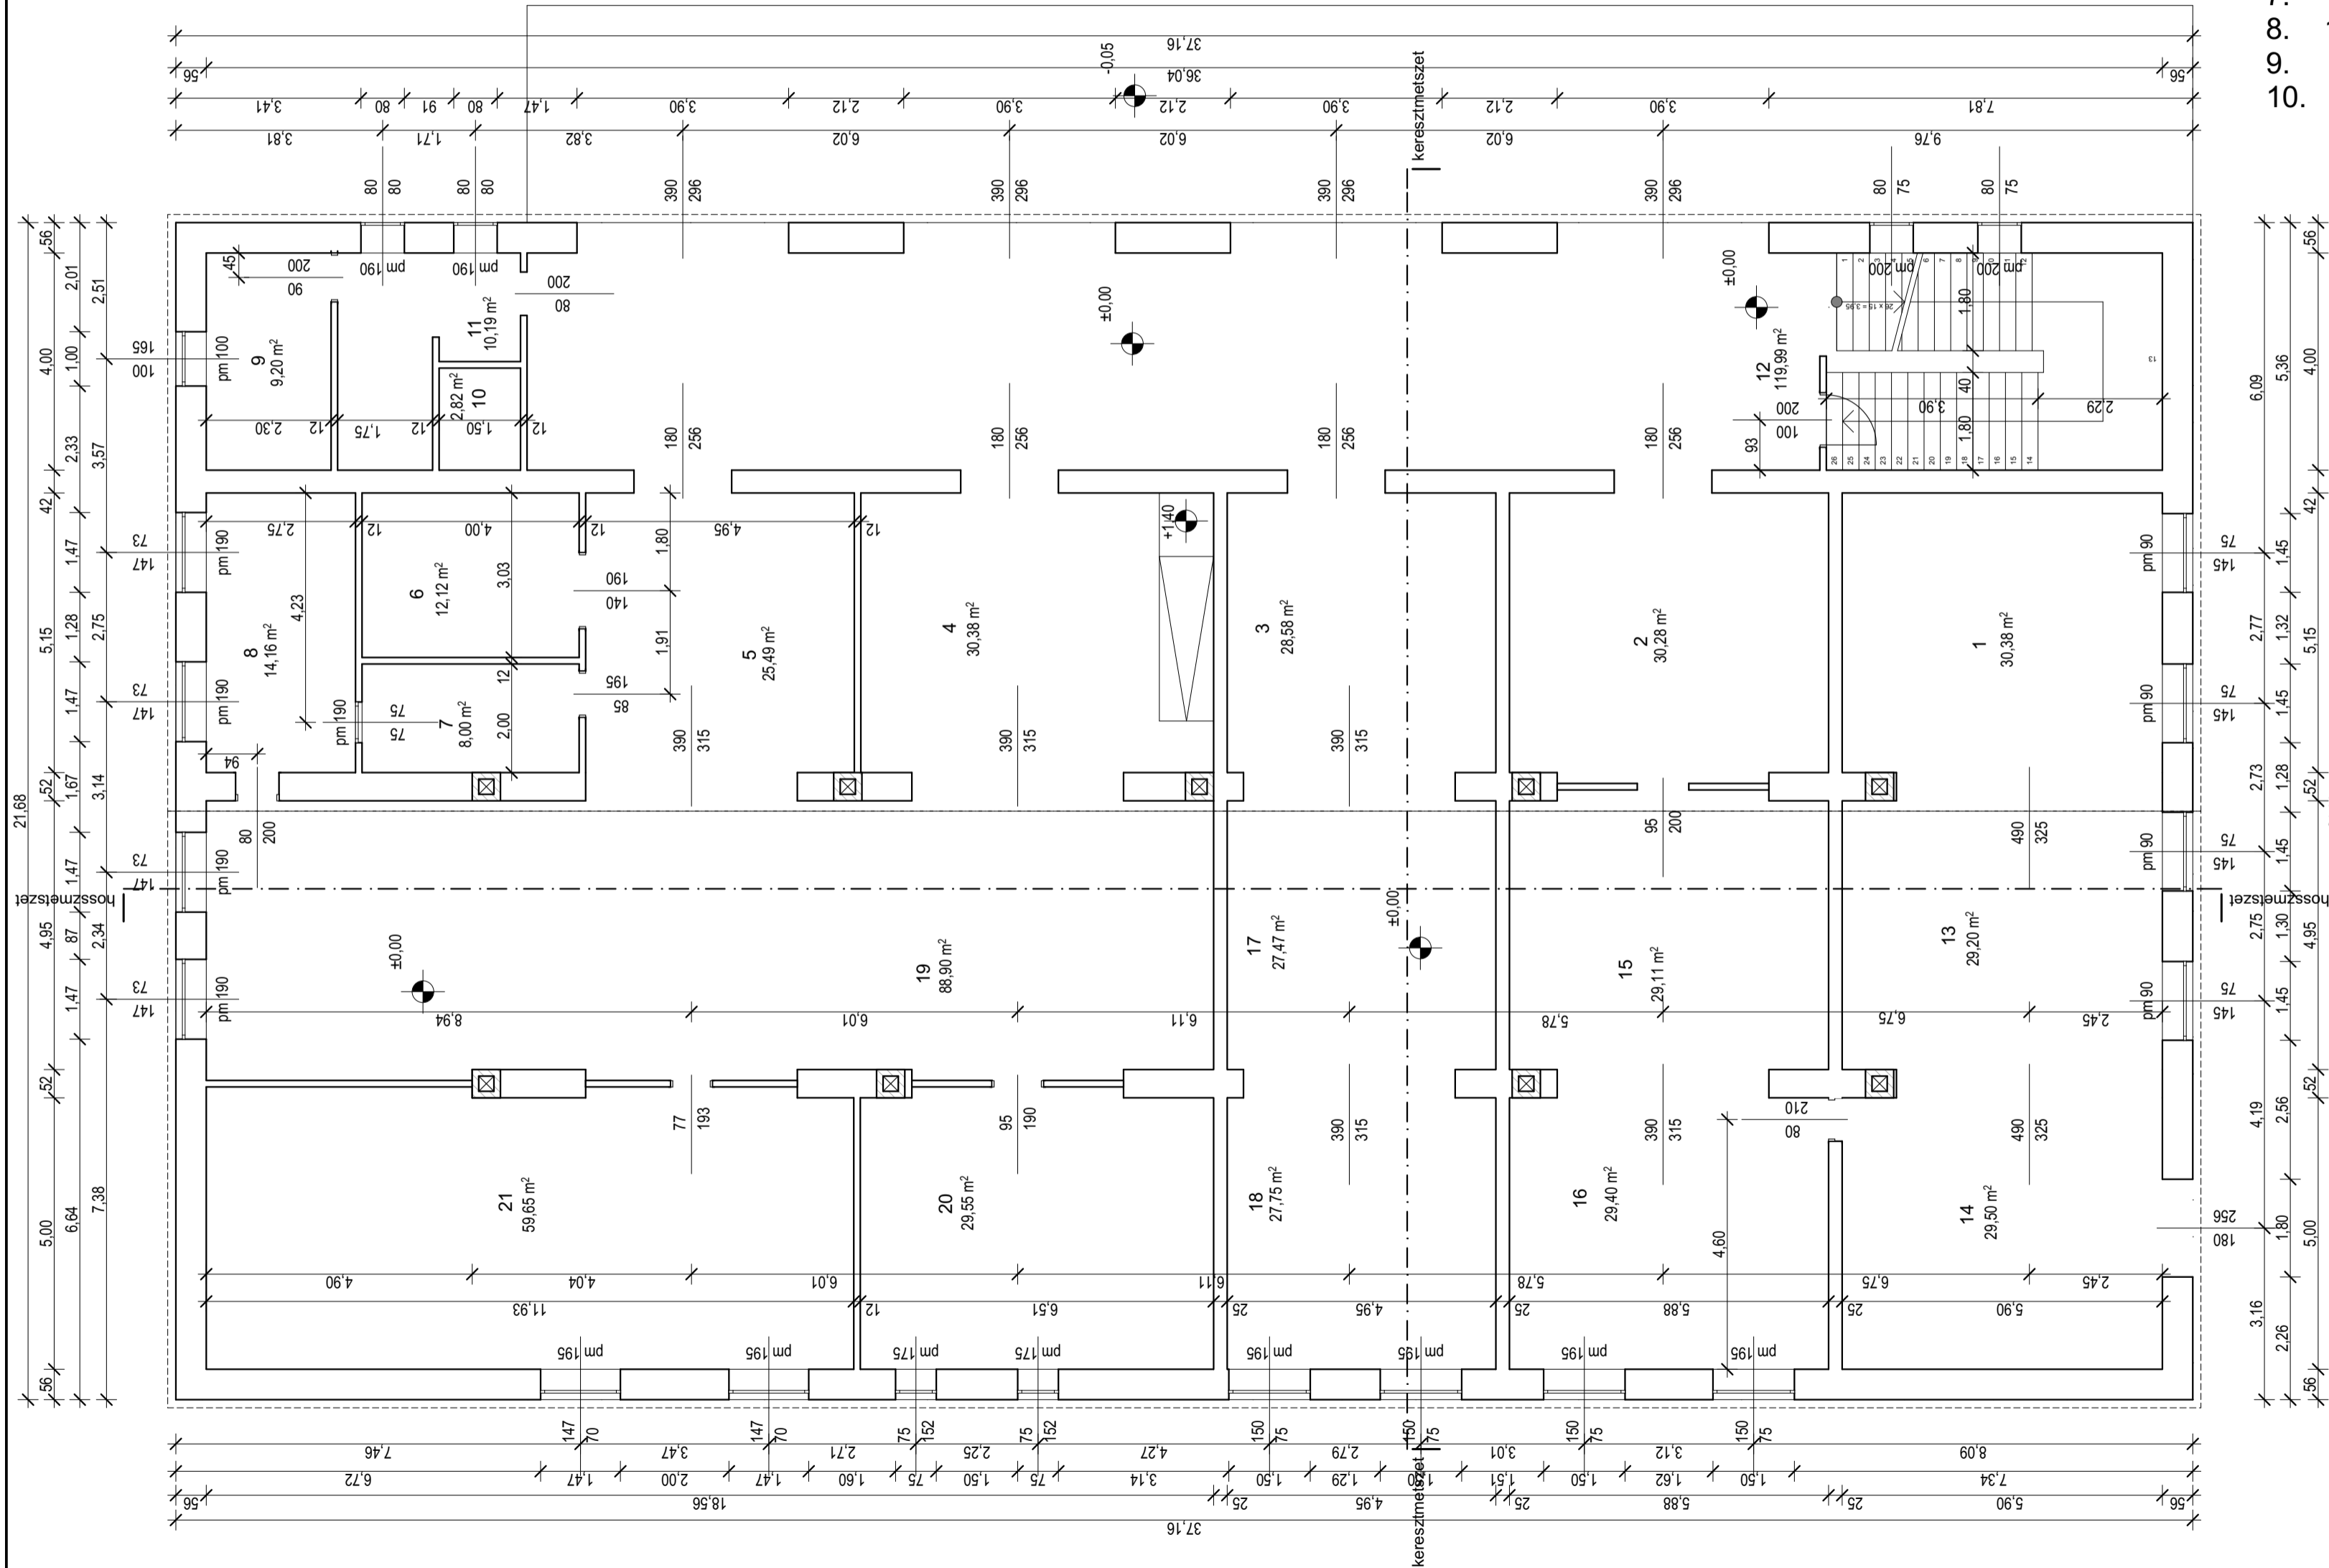

TERVEZÉS RÉSZTVEVŐI	NÉV	JOGSÜLTSG SZÁMA	BEOSZTÁS
MŰSZAKI IGAZGATÓ:	SÁRDI ZOLTÁN		MŰSZAKI IGAZGATÓ
PROJEKTVEZETŐ:	NÉMETH OLIVÉR		PROJEKTVEZETŐ
ÉPÍTÉSZEZ:	PÁHY ÁRPÁD	É/1 01-3015	TERVEZŐ
ÉPÍTÉSZEZ:	GUTHY JUDIT ELEONÓRA	É/1-15-0043	FELELŐS TERVEZŐ
TARTÓSZERKEZET:	KÁCSOR ISTVÁN	T 15-0687	FELELŐS TERVEZŐ
TARTÓSZERKEZET:	GIBA TAMÁS	T 15-0105	TERVEZŐ
ÉPÜLETGÉPÉSZEZ:	KABAK JÁNOS	G-T 01-14041	FELELŐS TERVEZŐ
ERŐSÁRAM:	RÁCZ GÉZA	V-T 15-0103	FELELŐS TERVEZŐ
TÁJ- ÉS KERTEPÍTÉS:	BALOGHNÉ KAISER DÓRA	K/1 01-5174	TERVEZŐ
TÁJ- ÉS KERTEPÍTÉS:	KRAJNYÁK NÓRA	K, TK 01-5241	FELELŐS TERVEZŐ
KÖZLEKEDÉS ÉPÍTÉS:	BERKES GERGELY	KÉ-K 20-0543	TERVEZŐ
VÍZIKÖZMŰ ÉPÍTÉS:	CSÜRÖS KRISZTIÁN	VZ-TEL 06-0935	TERVEZŐ
KÜLSŐ KÖZMŰ:	BARTHERV BT. BARTHA MIKLÓS	VZ-T,k6-k0150	FELELŐS TERVEZŐ
KÜLSŐ ELEKTROMOS:	VEZÉRSZÁL KFT. MAJOR SÁNDOR	EN-VI,15-0397	TERVEZŐ
GÁZ KÖZMŰ:	DOPPEL KFT. OROSZ TAMÁS	GO-T,15-0041	TERVEZŐ
AKADALYMENTESSEZ:	KERÉK GERTRÚD	PT F009289/2653 PT C 002700/7091 F60-2012	SZAKÉRTŐ

ÉPÍTÉSZEZ:  
AXIS Kft.  
cim:4400 Nyíregyháza, Rákóczi u. 18.  
tel., fax.: (42) 407-401  
mobil tel.: (30) 94-36-861  
e-mail: axiskft@axiskft.hu  
FELELŐS TERVEZŐ:  
Guthy Judit Eleonóra  
É/1-150043



GENERAL TERVEZŐ:  
Perfektum Mérnöki Kft.  
cim:1036 Budapest, Perc utca 2  
e-mail:mernok@perfektumcsoport.hu  
tel: +36 1 776 60 06  
www.perfektumcsoport.hu



MEGBÍZÓ:  
NYÍREGYHÁZA MEGYEI JOGÚ VÁROS ÖNKORMÁNYZATA  
4400 NYÍREGYHÁZA, KOSSUTH TÉR 1.

PROJEKT ADATOK  
MEGNEVEZÉS:  
BARNAMEZŐS TERÜLETEK REHABILITÁCIÓJA  
NYÍREGYHÁZA TISZAVASVÁRI ÚTI LAKTANYÁK TEKINTETÉBEN  
TOP 6.3.1-15-NY1-2016-00001

HELYSZÍN:  
Nyíregyháza, Tiszavasvári út.  
(hrsz.31653/11)

TERV TÍPUSA:  
**MEGMARADÓ A ÉPÜLET**

MUNKASZÁM: 074

TERV ADATOK  
LÉPTÉK: M=1:100 RAJZMÉRLET:

RAJZ MEGNEVEZÉS:  
**MEGMARADÓ A ÉPÜLET**  
Megmaradó A Épület Földszinti Alaprajz

TERVLAP SZÁM: 074-AM-A-01 MODOSÍTÁS: KIADÁS DÁTUMA: 2017.12.hó

A terv a Szerző szellemi alkotása, szerző jogi védelem alatt áll!