



ESÉSVISZONYOK

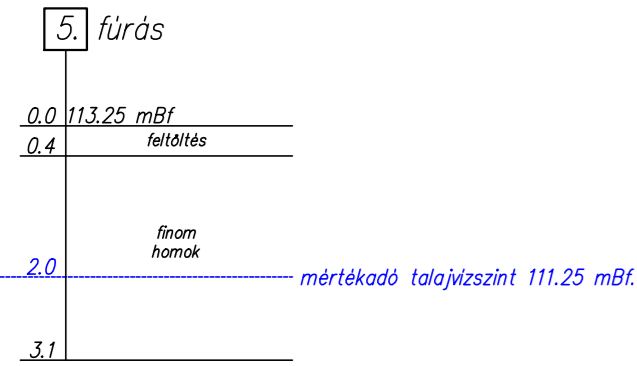

Déli 2-1. számú út  
hossz-szelvénye

Mh=1:500  
Mv=1:50  
Alapszint: 110.00 mBf.

TEREP	
PÁLYA	
ÍVVISZONYOK:	Jobb ív Egyenes Bal ív

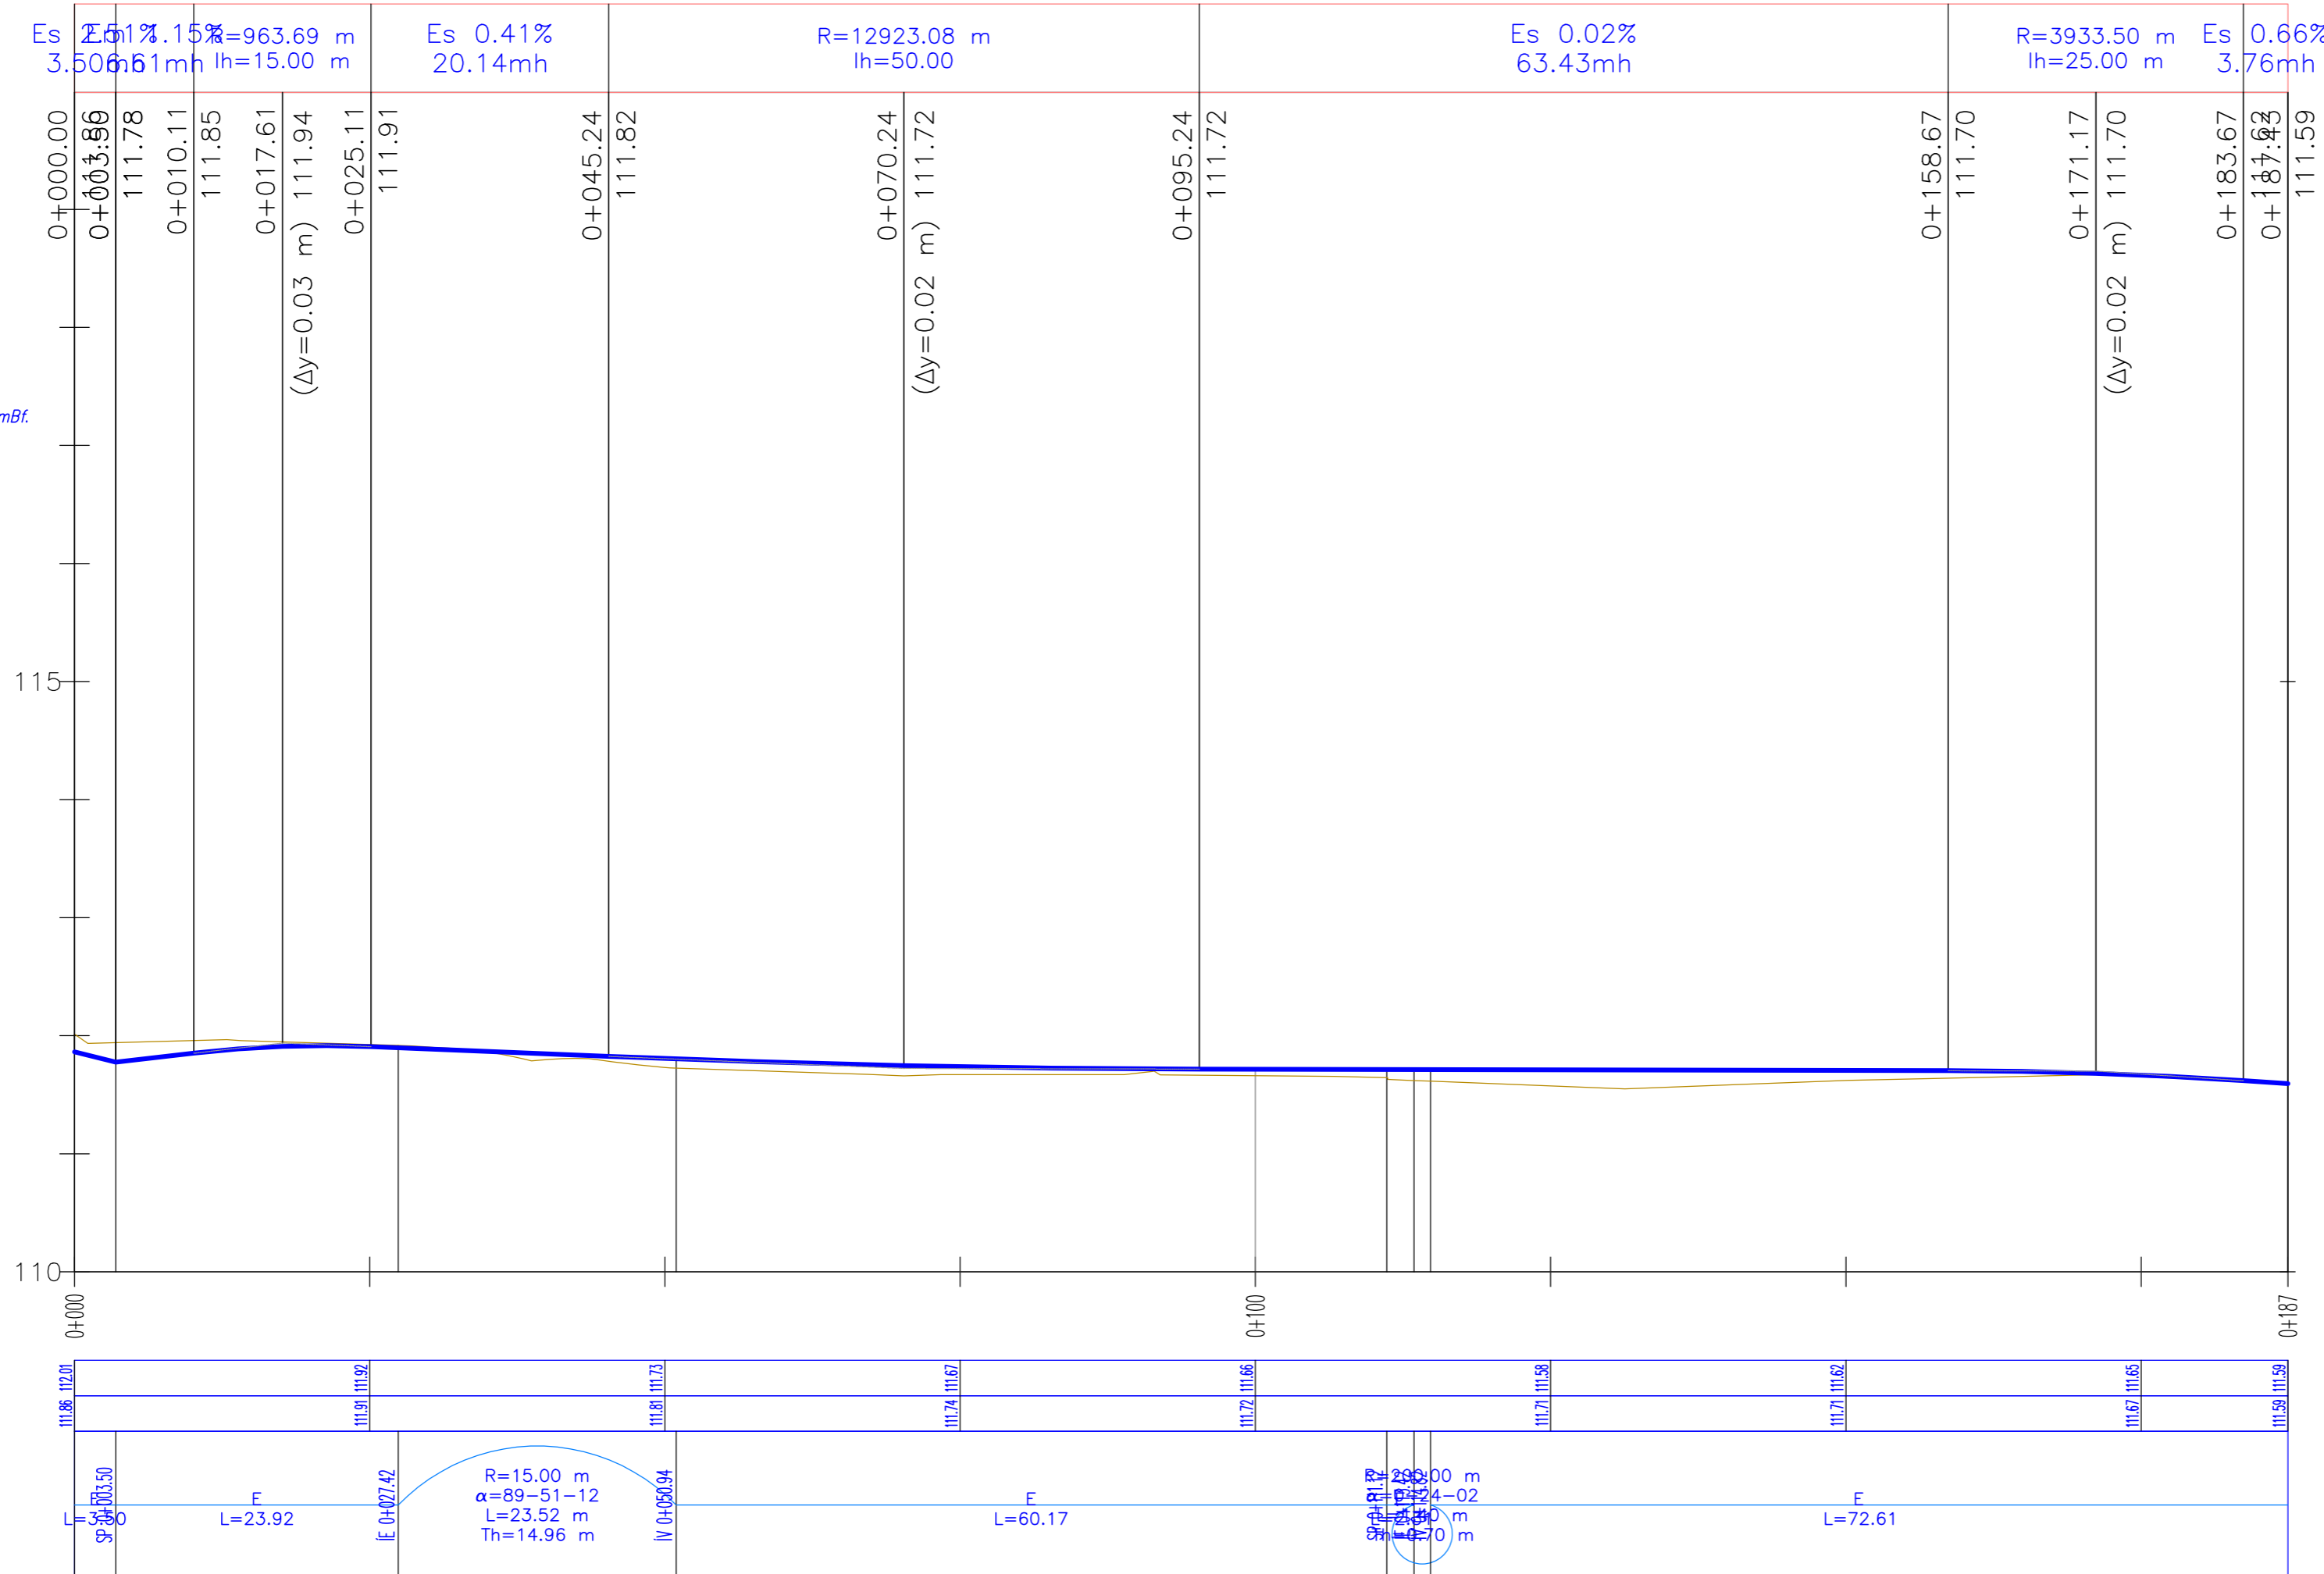

A tervek és a műszaki leírás, együttesen kezelendők,  
külön - külön nem tartalmaznak valamennyi információt.

TERVEZÉS RÉSZTVEJŐI	NÉV	JOGOSULTSÁG SZÁMA	BEOSZTÁS
MŰSZAKI IGAZGATÓ:	SÁRDI ZOLTÁN		
PROJEKTVEZETŐ:	NÉMETH OLIVÉR		PROJEKTVEZETŐ
ÉPÍTÉSZET:	PÁHY ÁRPÁD	É/1 01-3015	TERVEZŐ
KÖZLEKEDÉS ÉPÍTÉS:	BERKES GERGELY	KÉ-K 20-0543	TERVEZŐ
VÍZKÖZMŰ ÉPÍTÉS:	CSÜRÖS KRISZTIÁN	VZ-TEL 06-0935	TERVEZŐ
TÁJ- ÉS KERTÉPÍTÉS:	BALOGHNÉ KAISER DÓRA	K/1 01-5174	TERVEZŐ
ÉPÍTÉSZET:	GIBÁNÉ GUTHY JUDIT	É/1 150043	TERVEZŐ
TÁJ- ÉS KERTÉPÍTÉS:	KRAJNYÁK NÓRA		TERVEZŐ

ÜTTERVEZÉSIKÖZMŰVEK:  
BARTHERV Vállalkozási és Tervező Bt. C-15-00171  
Cím: 4400 Nyíregyháza, Dózsa György út 4-6. V/4.  
tel., fax: (42) 504-298  
mobil tel: (20) 944-0119  
E-mail: bartherv@chello.hu  
FELELŐS TERVEZŐ:  
Tervező Felelős Bartha Miklós  
jogosultsági szám VZ-TEL, VZ-TER, VZ-VKG, kb-k 15-0150  
TERVEZŐ MUNKATÁRS:  
Munkatárs Balogh Adrienn

GAZKÖZMŰ: OROSZ TAMÁS GO-T 15-0041 TERVEZŐ  
ELEKTROMOS: ANGYAL ANDRÁS TERVEZŐ  
GENERÁL TERVEZŐ:  
Perfektum Mérnöki Kft.  
cím: 1036 Budapest, Perc utca 2  
e-mail: mernok@perfektumcsoport.hu  
tel: +36 1 776 60 06  
www.perfektumcsoport.hu

NYÍREGYHÁZA MEGYEI JOGÚ VÁROS ÖNKORMÁNYZATA  
4400 NYÍREGYHÁZA, KOSSUTH TÉR 1.

PROJEKT ADATOK  
MEGNEVEZÉS:  
BARNAMEZŐS TERÜLETEK REHABILITÁCIÓJA  
NYÍREGYHÁZA TISZAVASVÁRI ÚTI LAKTANYÁK TEKINTETÉBEN  
TOP 6.3.1-15-NY1-2016-00001  
HELYSZÍN:  
Nyíregyháza, Tiszavasvári út

TERV TÍPUSA:  
Kivitelezési terv  
MUNKASZÁM: BARTH-0035/2017. 074/T



LÉPTÉK: M 1:500, 1:50 RAJZMÉRET: 297x700 ±0,00 = 100,00 mBf

RAJZ MEGNEVEZÉS:  
Déli terület - Tervezett Déli 2-1. számú út  
hossz-szelvénye

TERVLAP SZÁM: 074-K-ÚT-21-11  
MÓDOSÍTÁS: 0  
KIADÁS DÁTUMA: 2018.02.01.

A terv a Szerző szellemi alkotása, szerzői jogi védelem alatt áll!